
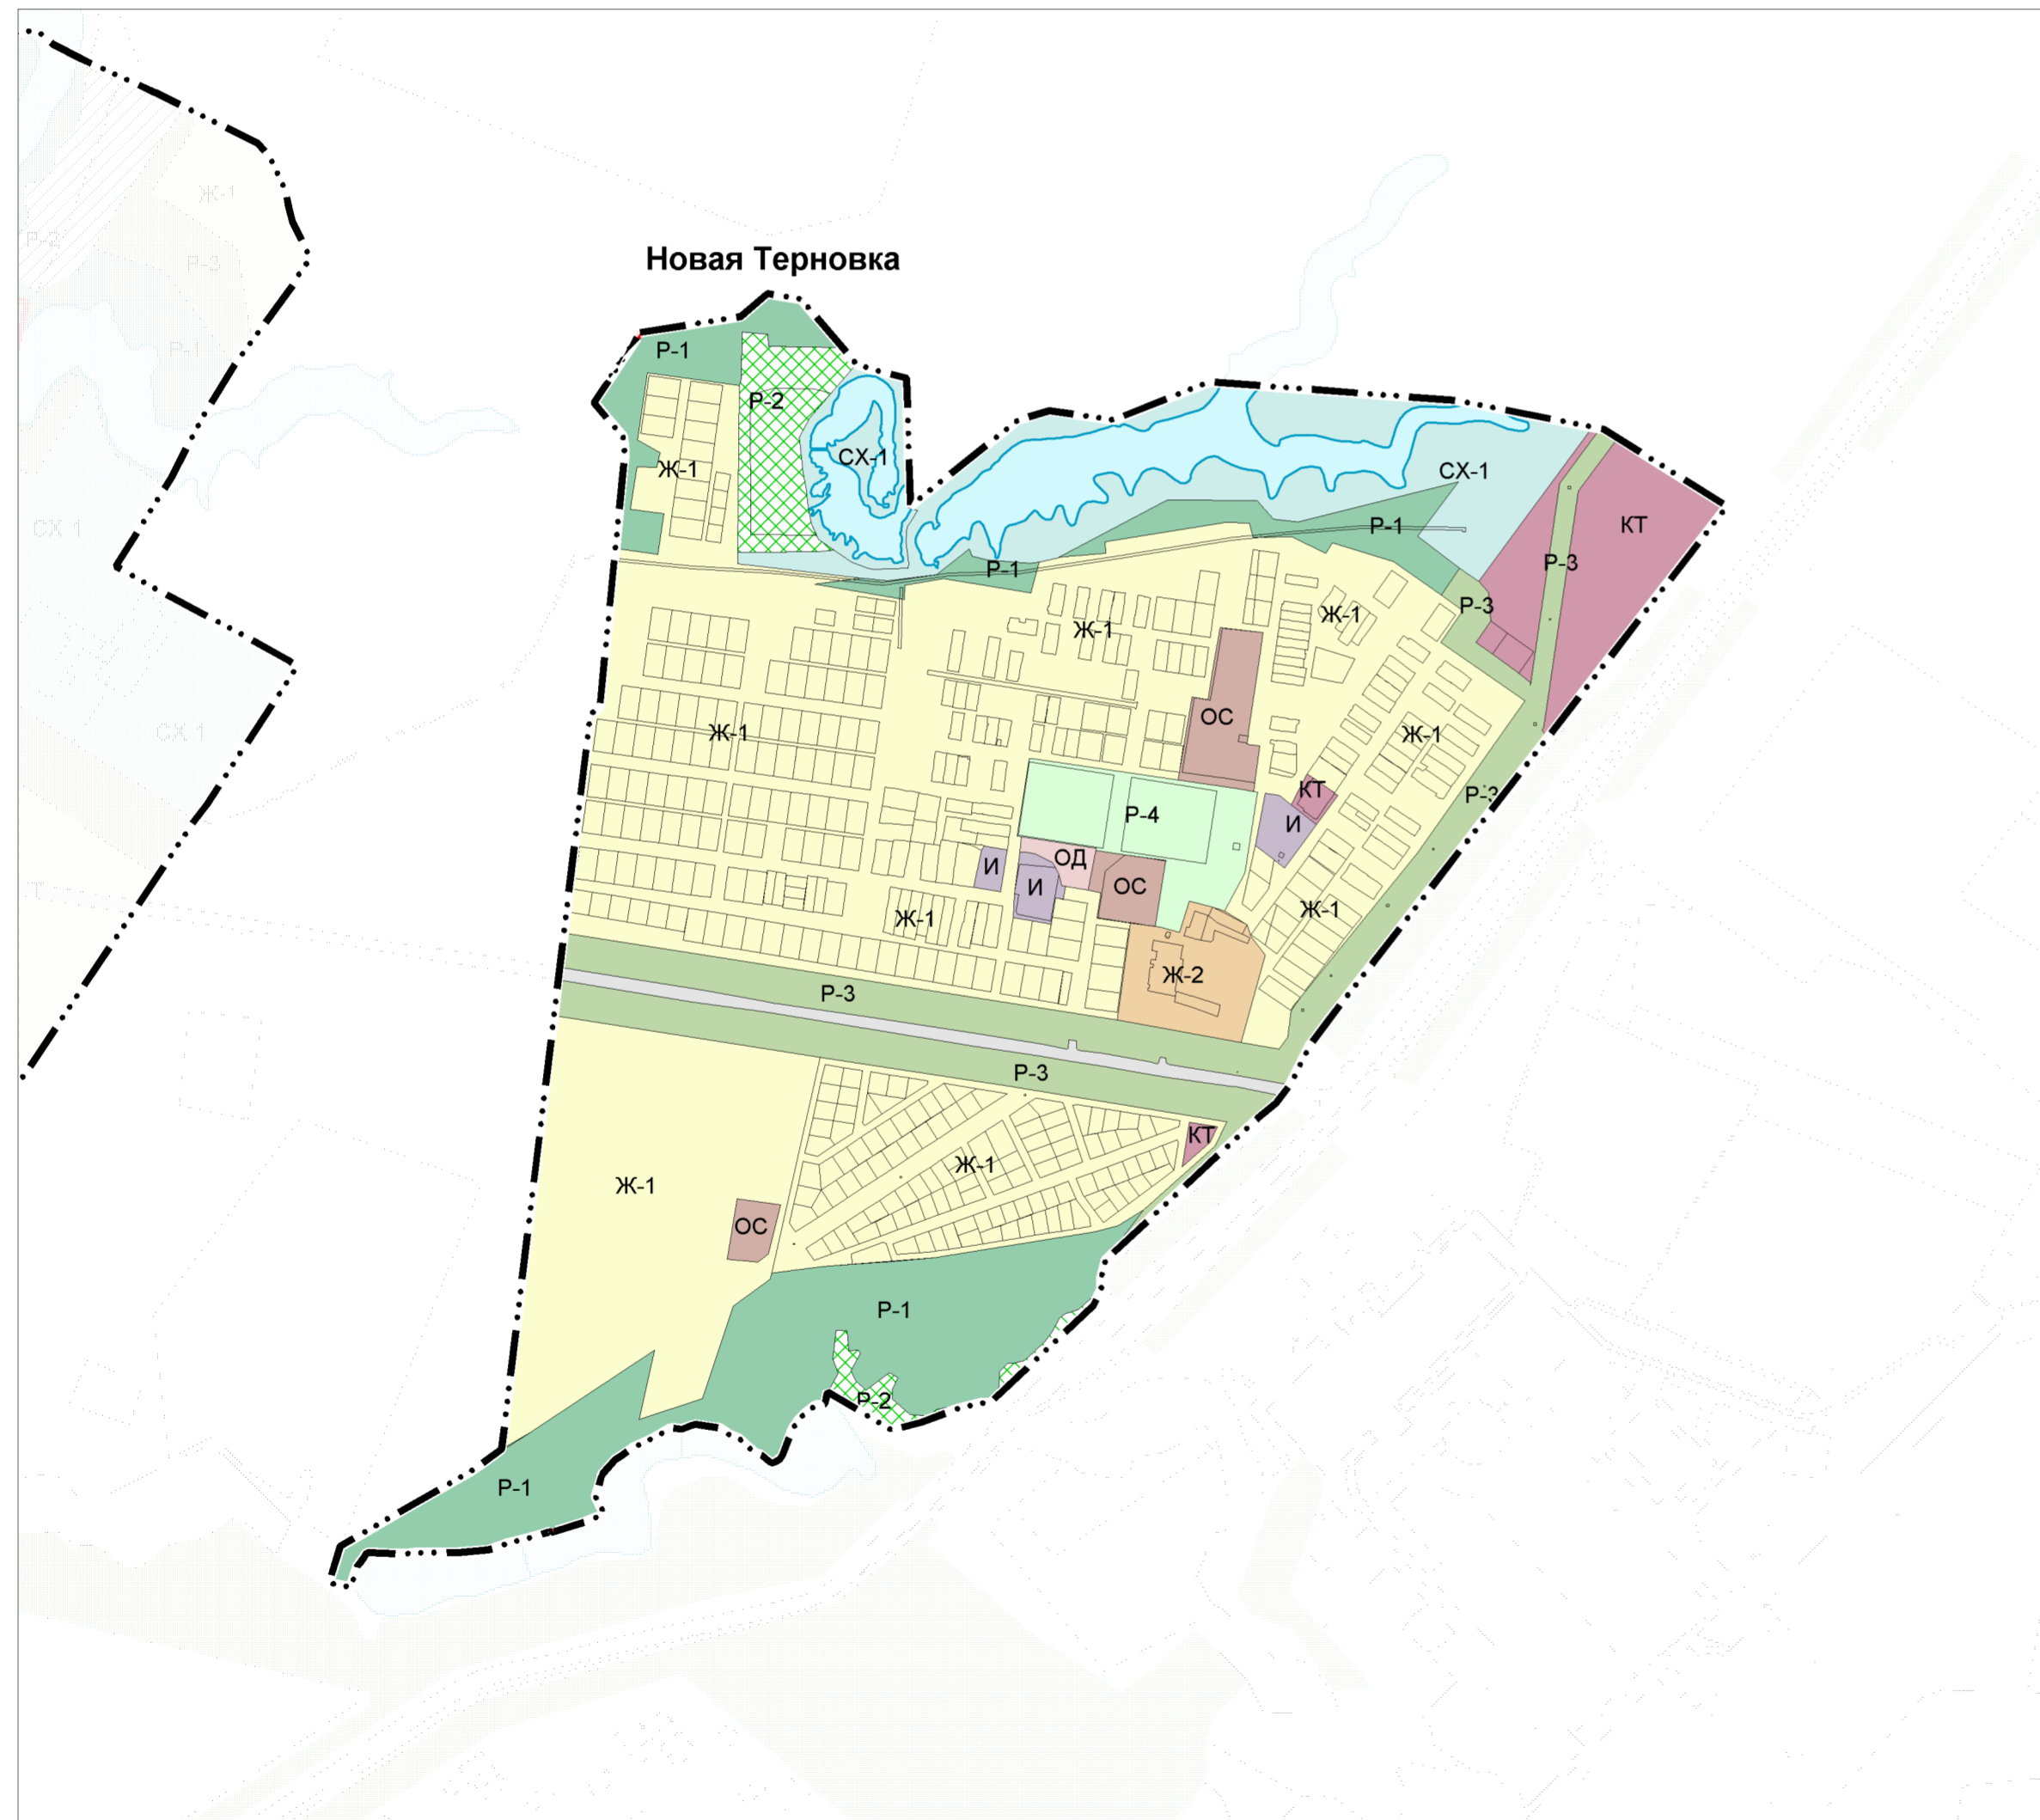


Карта градостроительного зонирования в части населенного пункта с. Новая Терновка Терновского муниципального образования Энгельсского муниципального района Саратовской области

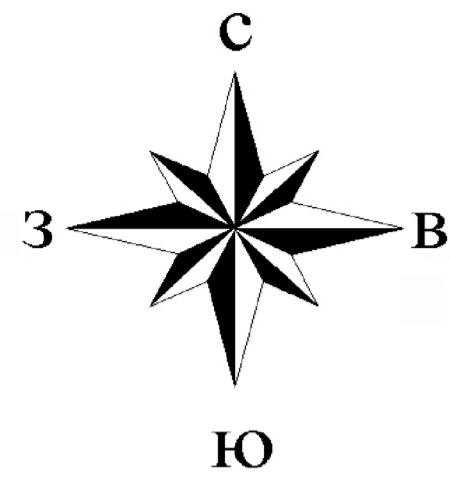

Условные обозначения

Границы единиц административно-территориального
деления Российской Федерации

— ···· Граница населенного пункта

Границы земельных участков в соответствии с данными Единого государственного реестра недвижимости

□ Границы земельных участков в соответствии с данными
Единого государственного реестра недвижимости

Территориальные зоны

Жилые зоны

- Ж-1 - Территориальная зона индивидуальной жилой застройки
- Ж-2 - Территориальная зона малоэтажной и среднетэтажной жилой застройки

Общественно-деловые и коммерческие зоны

- КТ - Территориальная зона коммерческой (торговой) застройки
- ОД - Территориальная общественно-деловая зона
- ОС - Территориальная зона размещения объектов социальной инфраструктуры

Зоны рекреационного назначения

- Р-1 - Территориальная зона зеленых насаждений
- Р-2 - Территориальная зона рекреационных объектов
- Р-3 - Территориальная зона зеленых насаждений специального назначения
- Р-4 - Территориальная зона спортивных объектов

Зоны сельскохозяйственного использования

- СХ-1 - Территориальная зона размещения объектов сельскохозяйственного использования

Производственные зоны, зоны инженерной и транспортной инфраструктур

- И - Территориальная зона размещения объектов инженерной инфраструктуры
- Т - Территориальная зона улично-дорожной сети и объектов транспортной инфраструктуры

Территории, для которых градостроительные регламенты не устанавливаются

Земли, покрытые поверхностными водами

- Водоем (озеро, пруд, обводненный карьер, водохранилище)

Заказчик: Министерство строительства и жилищно-коммунального хозяйства Саратовской области
Исполнитель: ГУП СО институт "ТеррНИИГражданпроект", 2023г.