


Карта градостроительного зонирования муниципального образования город Энгельс Энгельсского муниципального района Саратовской области

в части населенного пункта: р.п. Приволжский, п. Плодосвхоз, п. Новоселово, с. Квасниковка, п. Геофизик

в части населенного пункта: п. Прибрежный

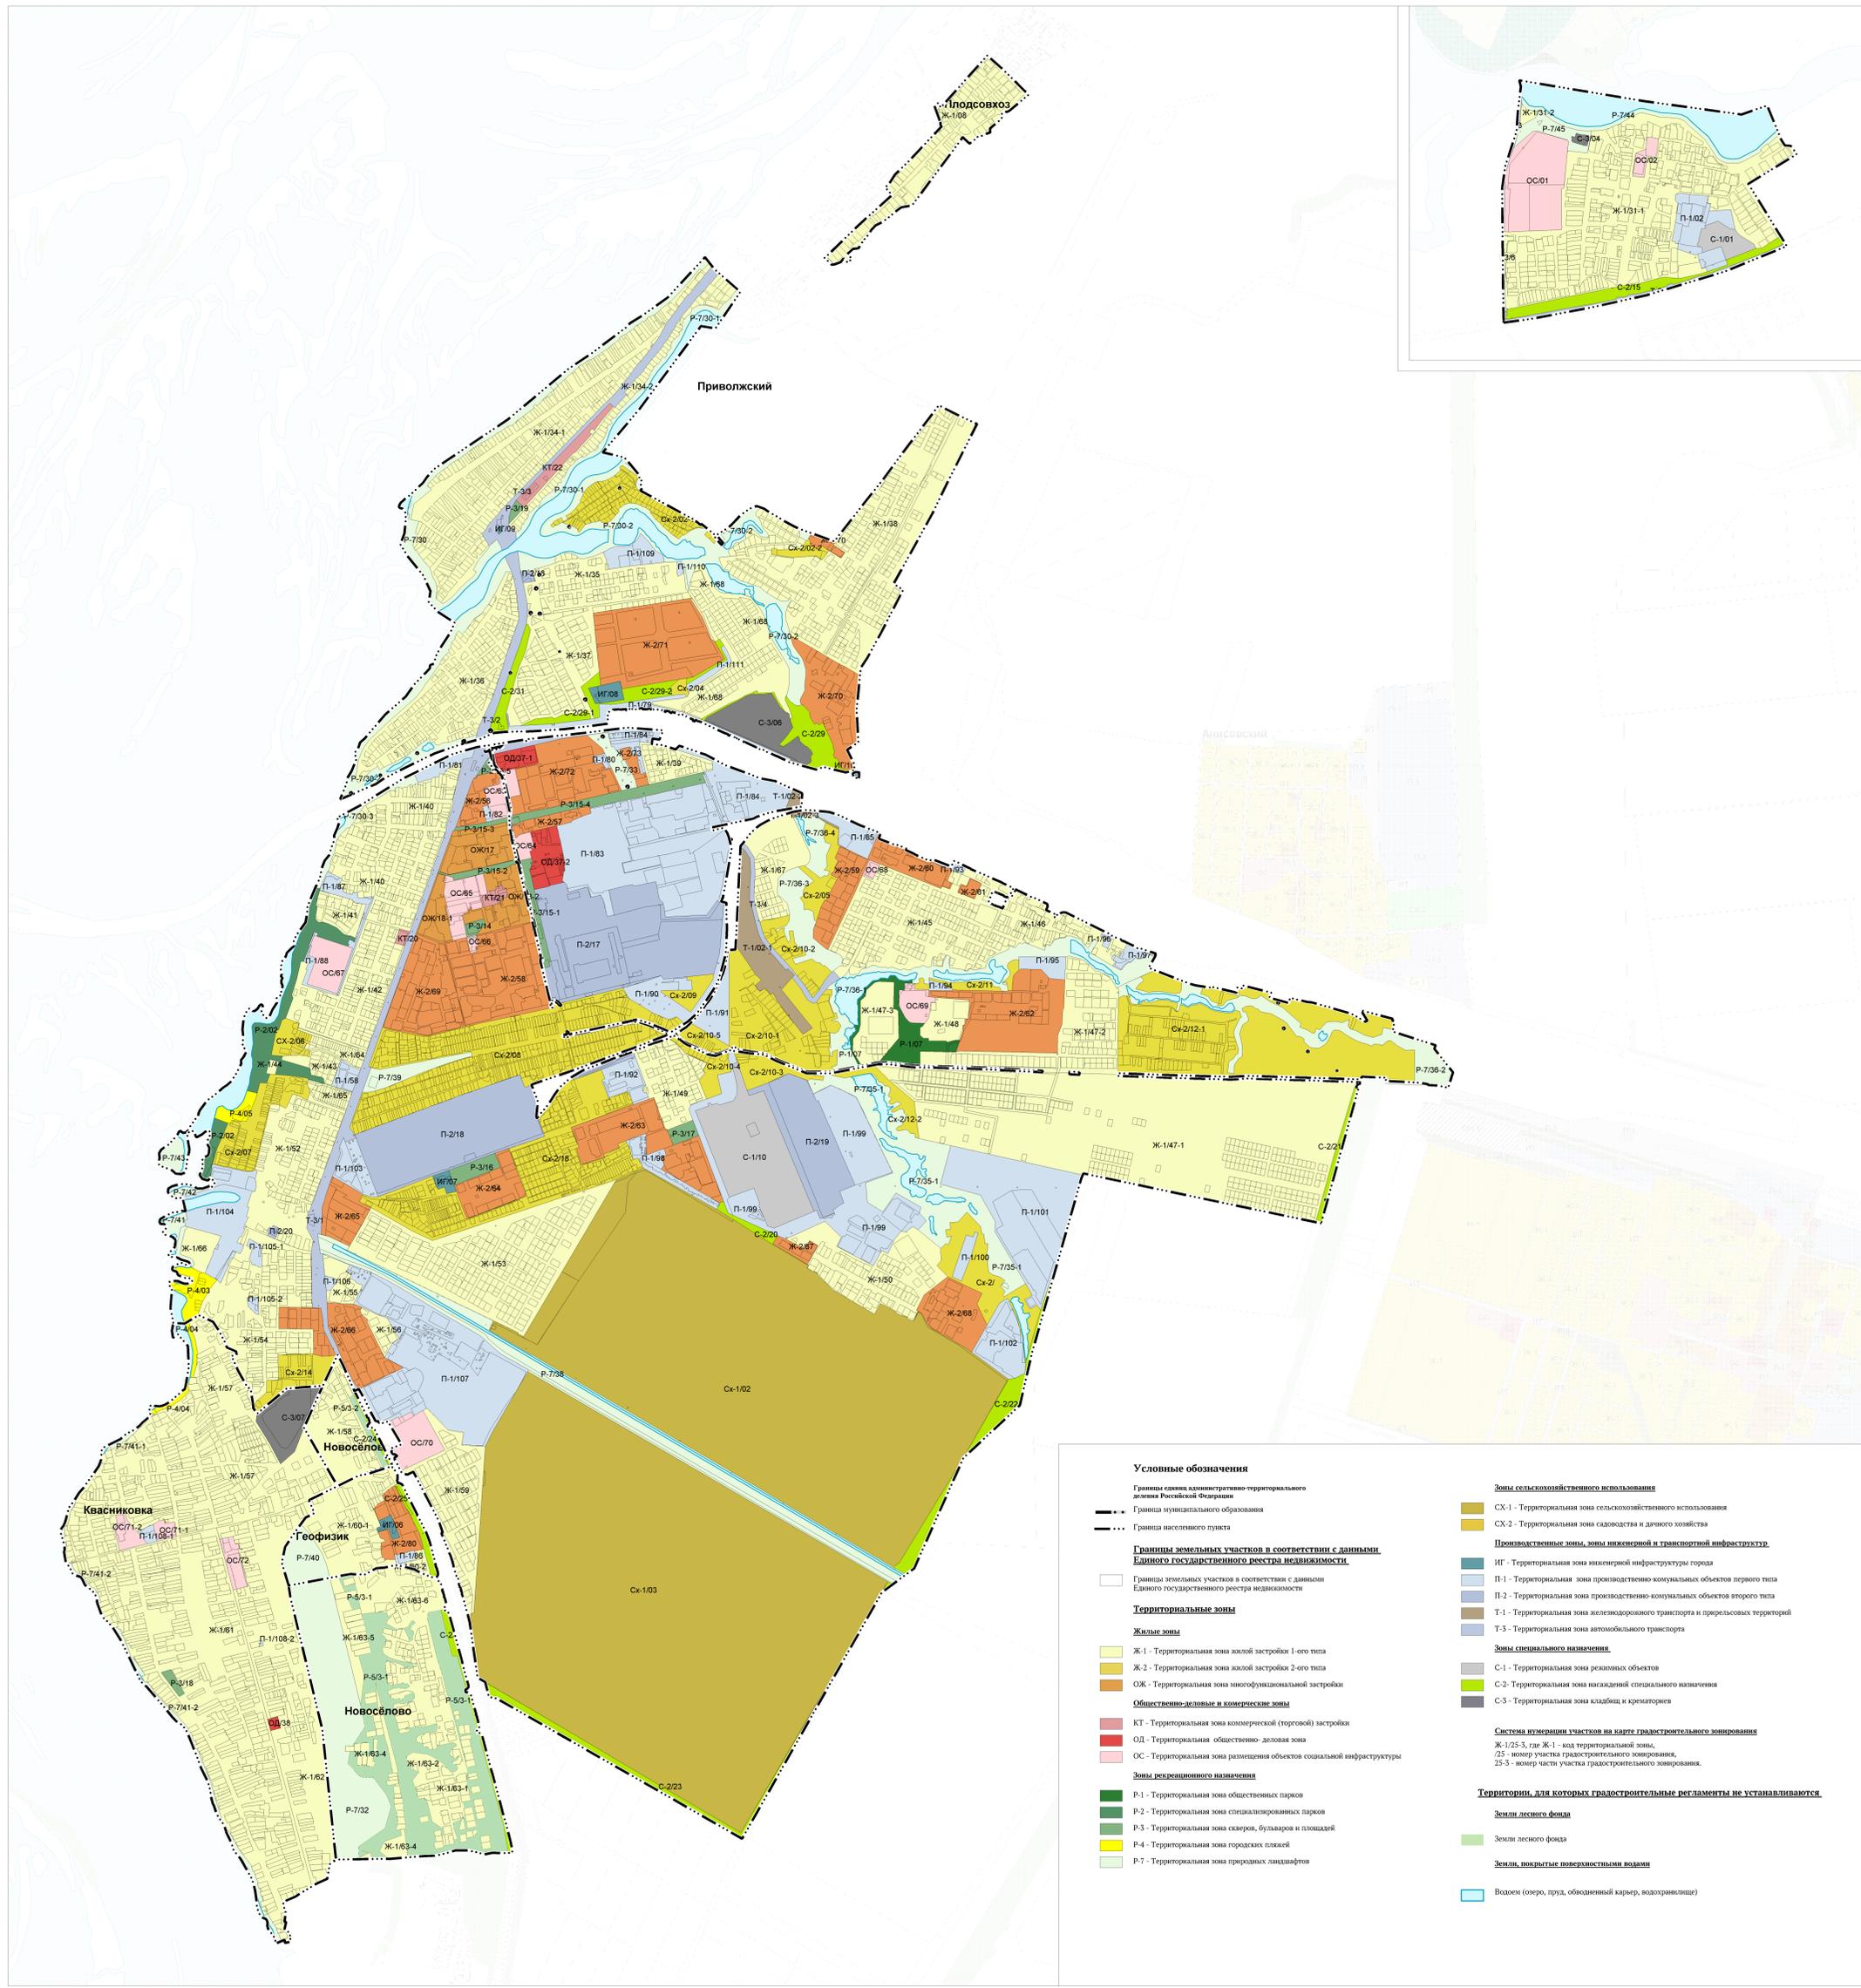

Условные обозначения	
Границы административно-территориальной единицы Российской Федерации	
Границы муниципального образования	
Границы населенного пункта	
Границы земельных участков в соответствии с данными Единого государственного реестра недвижимости	
Границы земельных участков в соответствии с данными Единого государственного реестра недвижимости	
Территориальные зоны	
Жилые зоны	
Ж-1 - Территориальная зона жилой застройки 1-ого типа	
Ж-2 - Территориальная зона жилой застройки 2-ого типа	
ОЖ - Территориальная зона multifunctional застройки	
Общественно-деловые и коммерческие зоны	
КТ - Территориальная зона коммерческой (торговой) застройки	
ОД - Территориальная общественно-деловая зона	
ОС - Территориальная зона размещения объектов социальной инфраструктуры	
Зоны рекреационного назначения	
Р-1 - Территориальная зона общественных парков	
Р-2 - Территориальная зона специализированных парков	
Р-3 - Территориальная зона скверов, бульваров и площадей	
Р-4 - Территориальная зона городских пляжей	
Р-7 - Территориальная зона природных ландшафтов	
Зоны сельскохозяйственного использования	
СХ-1 - Территориальная зона сельскохозяйственного использования	
СХ-2 - Территориальная зона садоводства и дачного хозяйства	
Производственные зоны, зоны инженерной и транспортной инфраструктуры	
ИГ - Территориальная зона инженерной инфраструктуры города	
П-1 - Территориальная зона производственно-коммунальных объектов первого типа	
П-2 - Территориальная зона производственно-коммунальных объектов второго типа	
Т-1 - Территориальная зона железнодорожного транспорта и прирельсовых территорий	
Т-3 - Территориальная зона автомобильного транспорта	
Зоны специального назначения	
С-1 - Территориальная зона рекреационных объектов	
С-2 - Территориальная зона насаждений специального назначения	
С-3 - Территориальная зона кладбищ и крематориев	
Система нумерации участков на карте градостроительного зонирования	
Ж-1/25-3, где Ж-1 - код территориальной зоны, 25 - номер участка градостроительного зонирования, 3 - номер части участка градостроительного зонирования.	
Территории, для которых градостроительные регламенты не устанавливаются	
Земли лесного фонда	
Земли лесного фонда	
Земли, покрытые поверхностными водами	
Водоем (озеро, пруд, обводненный карьер, водохранилище)	