
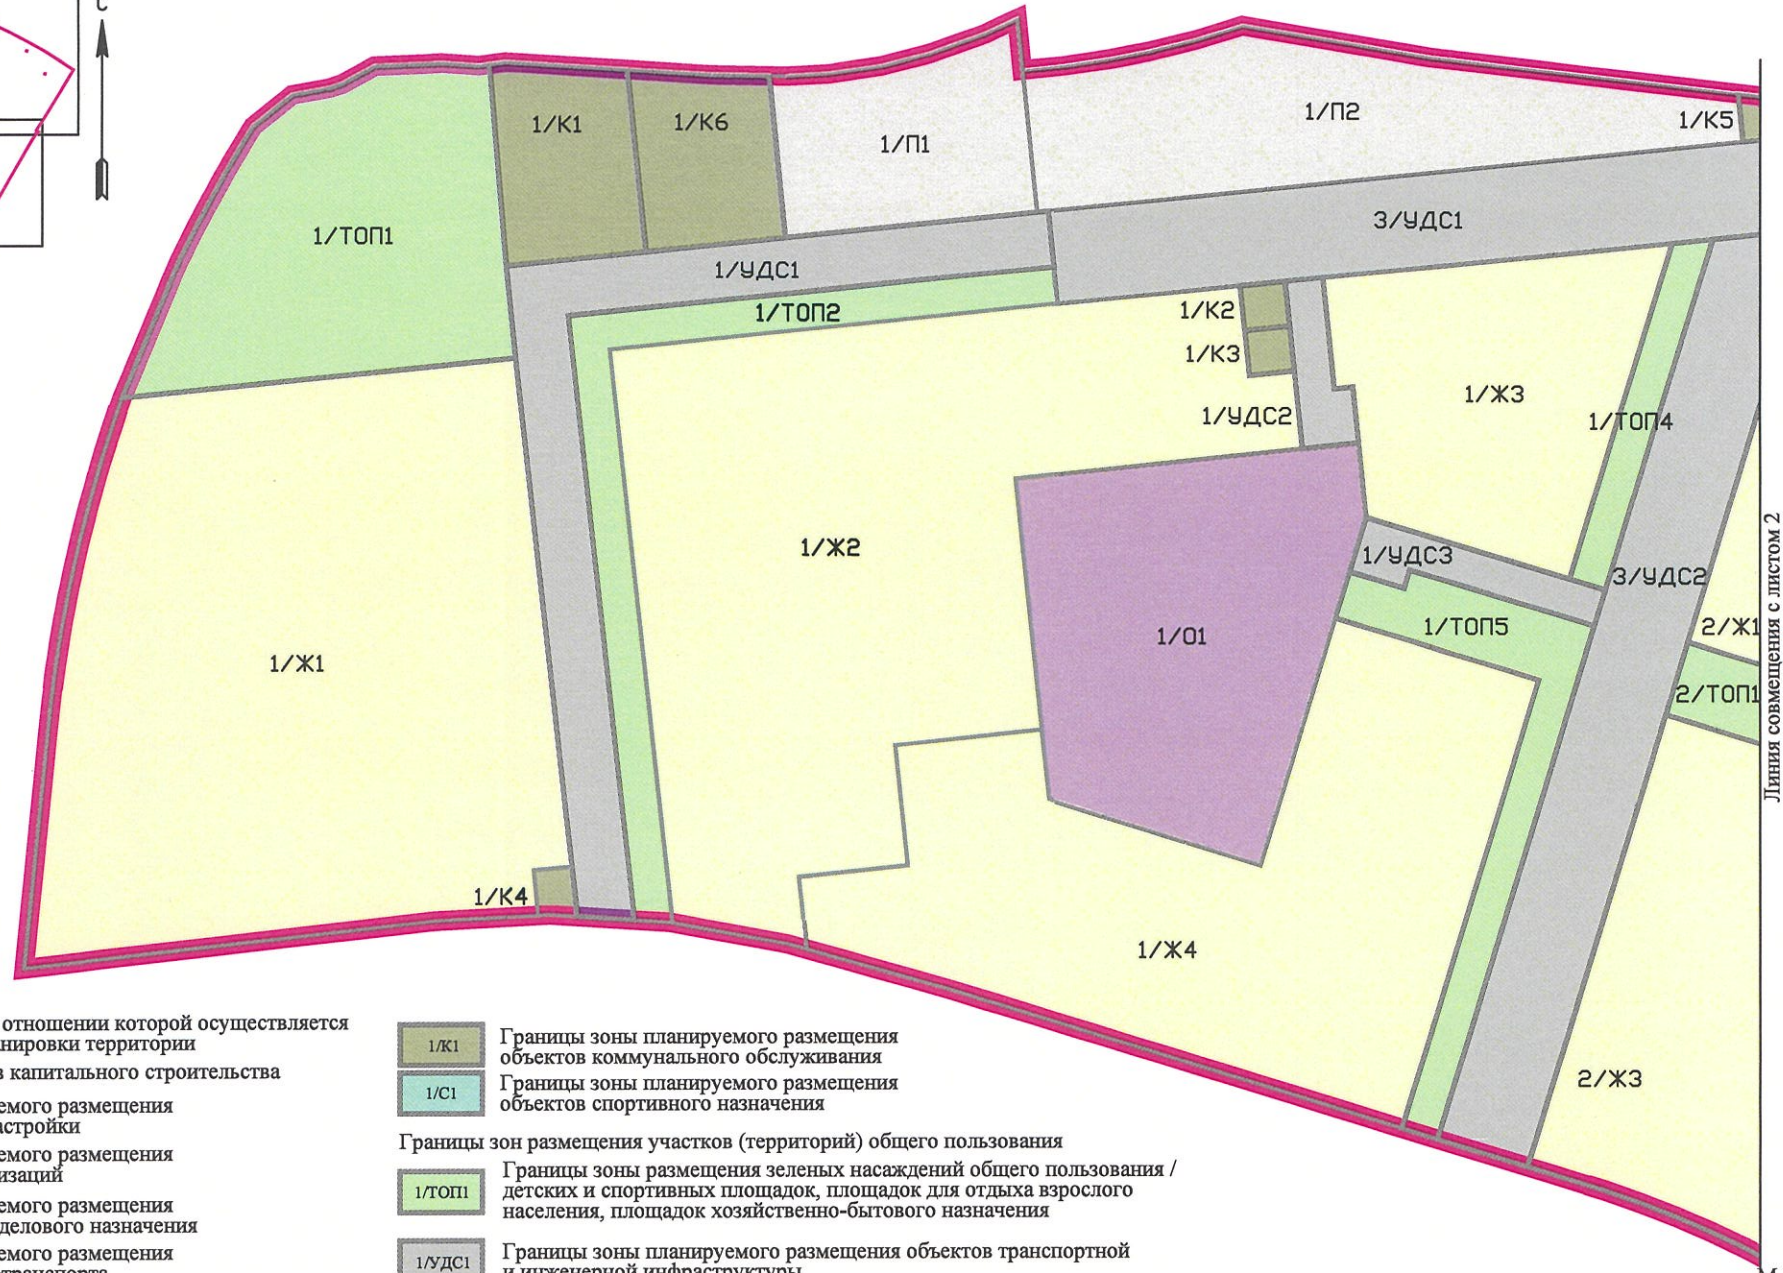


Чертеж планировки территории, отображающий границы зон
планируемого размещения объектов капитального строительства

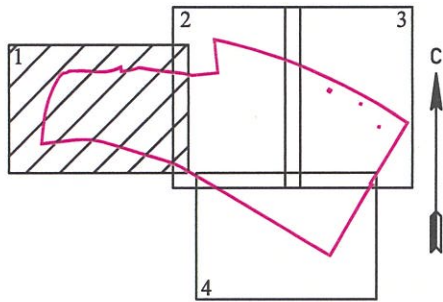

Условные обозначения

- Границы территории, в отношении которой осуществляется подготовка проекта планировки территории
- Границы зон размещения объектов капитального строительства
- 1/Ж1 Границы зоны планируемого размещения многоквартирной жилой застройки
 - 1/О1 Границы зоны планируемого размещения образовательных организаций
 - 1/ОД1 Границы зоны планируемого размещения объектов общественно-делового назначения
 - 1/П1 Границы зоны планируемого размещения объектов хранения автотранспорта

- 1/К1 Границы зоны планируемого размещения объектов коммунального обслуживания
 - 1/С1 Границы зоны планируемого размещения объектов спортивного назначения
- Границы зон размещения участков (территорий) общего пользования
- 1/ТОП1 Границы зоны размещения зеленых насаждений общего пользования / детских и спортивных площадок, площадок для отдыха взрослого населения, площадок хозяйственно-бытового назначения
 - 1/УДС1 Границы зоны планируемого размещения объектов транспортной и инженерной инфраструктуры

Линия совмещения с листом 2

Условные обозначения

 Границы территории, в отношении которой осуществляется подготовка проекта планировки территории


Границы зон размещения объектов капитального строительства


-  1/Ж1 Границы зоны планируемого размещения многоэтажной жилой застройки
-  1/О1 Границы зоны планируемого размещения образовательных организаций
-  1/ОД1 Границы зоны планируемого размещения объектов общественно-делового назначения
-  1/П1 Границы зоны планируемого размещения объектов хранения автотранспорта

-  1/К1 Границы зоны планируемого размещения объектов коммунального обслуживания
-  1/С1 Границы зоны планируемого размещения объектов спортивного назначения

Границы зон размещения участков (территорий) общего пользования

-  1/ТОП1 Границы зоны размещения зеленых насаждений общего пользования / детских и спортивных площадок, площадок для отдыха взрослого населения, площадок хозяйственно-бытового назначения
-  1/УДС1 Границы зоны планируемого размещения объектов транспортной и инженерной инфраструктуры

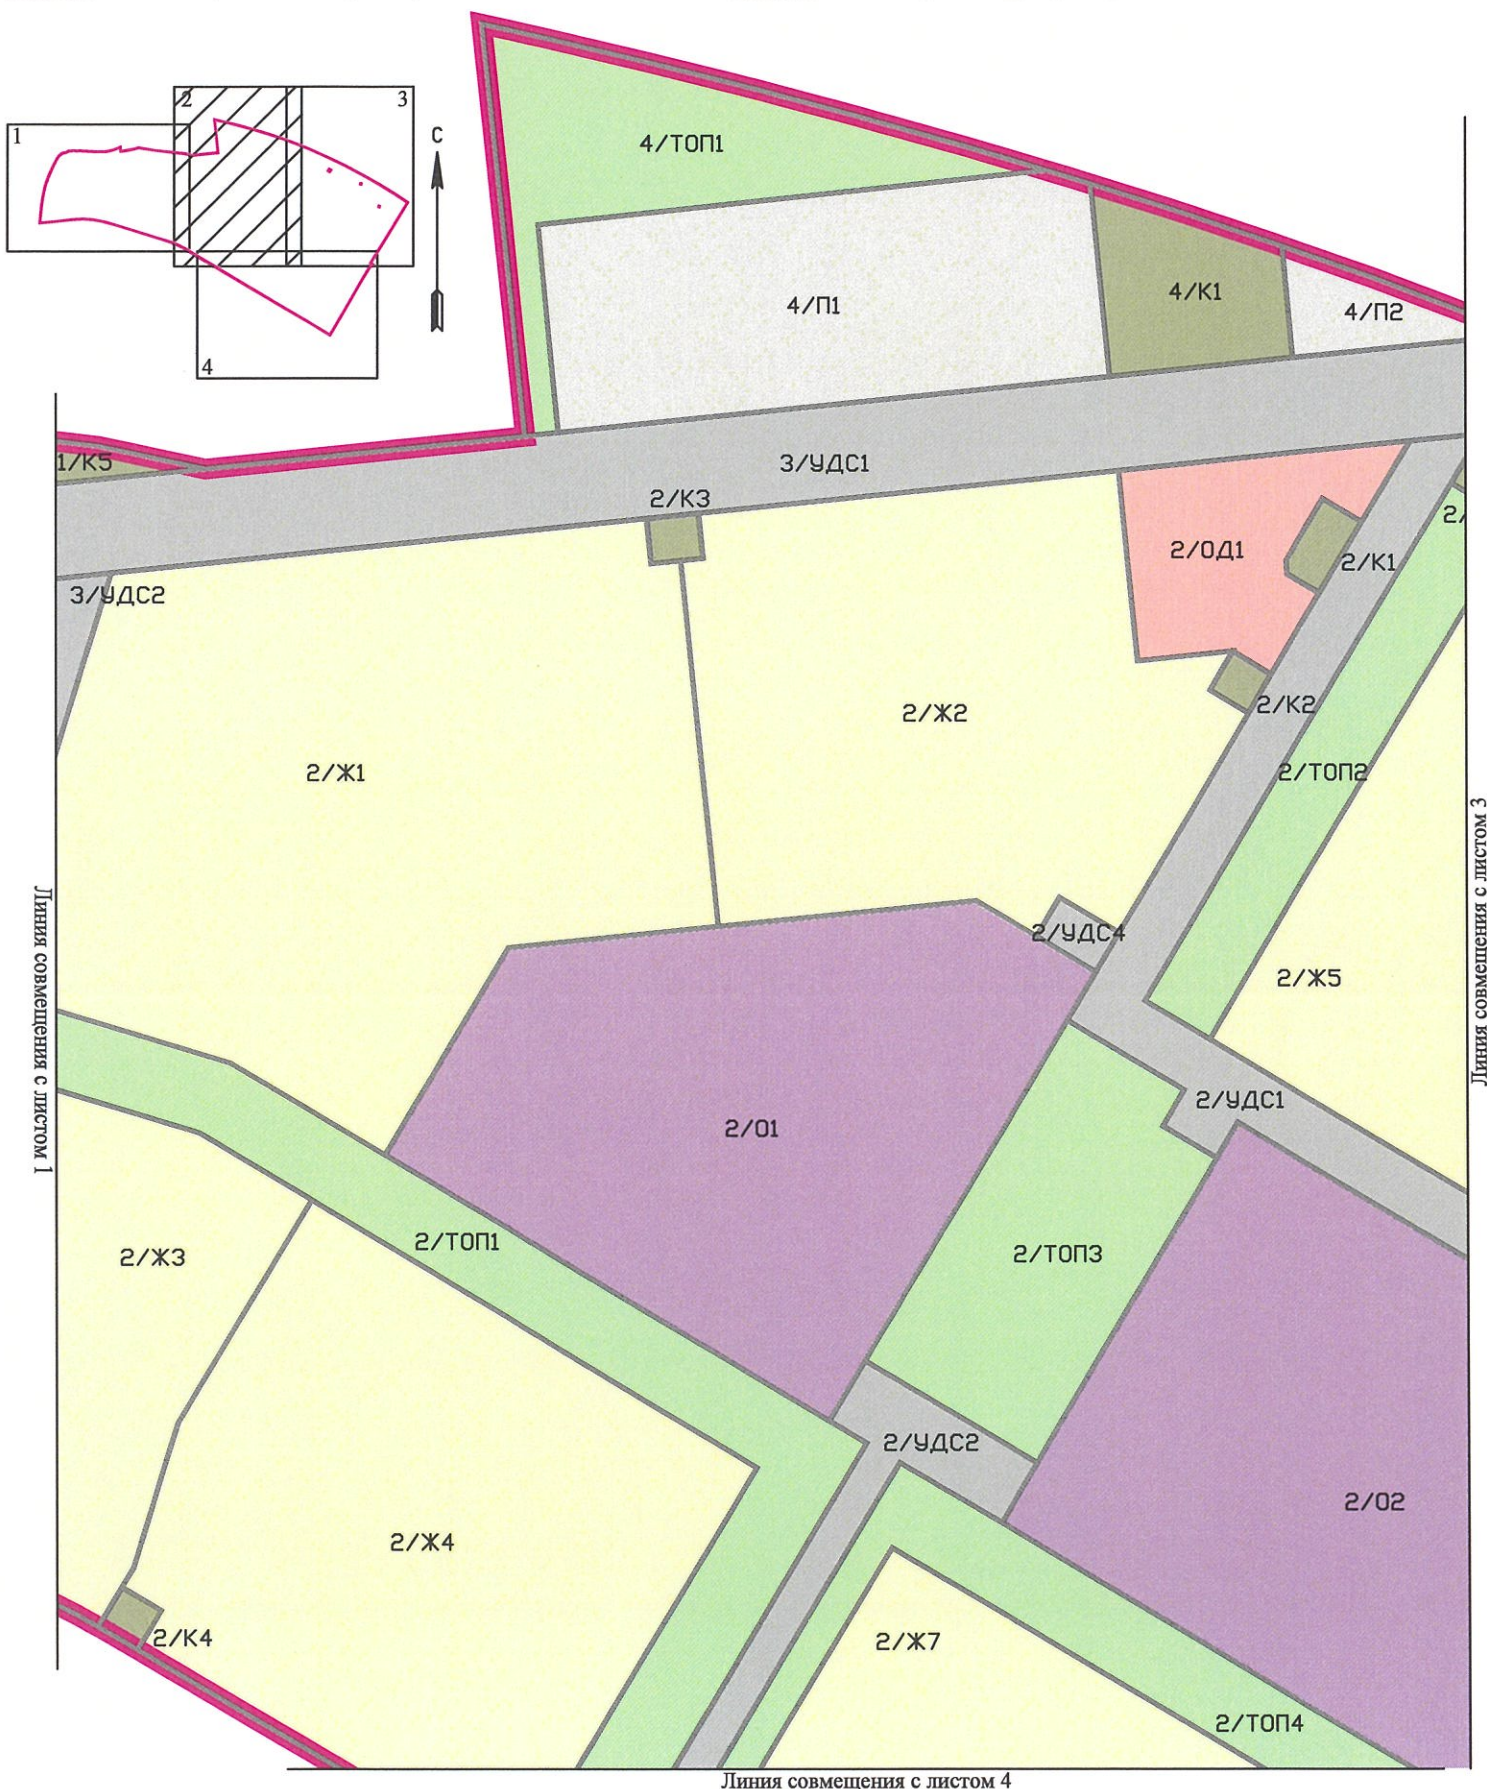

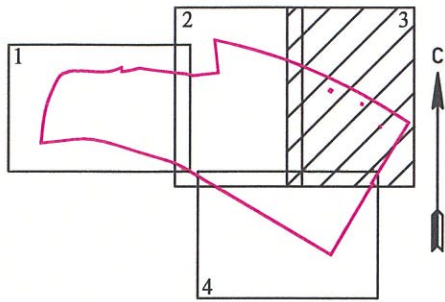

Условные обозначения

Границы территории, в отношении которой осуществляется подготовка проекта планировки территории

Границы зон размещения объектов капитального строительства

- 1/Ж1 Границы зоны планируемого размещения многоквартирной жилой застройки
- 1/О1 Границы зоны планируемого размещения образовательных организаций
- 1/ОД1 Границы зоны планируемого размещения объектов общественно-делового назначения
- 1/П1 Границы зоны планируемого размещения объектов хранения автотранспорта
- 1/К1 Границы зоны планируемого размещения объектов коммунального обслуживания
- 1/С1 Границы зоны планируемого размещения объектов спортивного назначения

Границы зон размещения участков (территорий) общего пользования

- 1/ТОП1 Границы зоны размещения зеленых насаждений общего пользования / детских и спортивных площадок, площадок для отдыха взрослого населения, площадок хозяйственно-бытового назначения
- 1/УДС1 Границы зоны планируемого размещения объектов транспортной и инженерной инфраструктуры




Линия совмещения с листом 2

Линия совмещения с листом 4

Линия совмещения с листом 2

Линия совмещения с листом 3

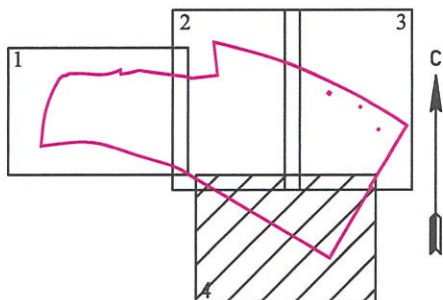

Условные обозначения

Границы территории, в отношении которой осуществляется подготовка проекта планировки территории

Границы зон размещения объектов капитального строительства

- | | | |
|--|-------|---|
| | 1/Ж1 | Границы зоны планируемого размещения многоквартирной жилой застройки |
| | 1/О1 | Границы зоны планируемого размещения образовательных организаций |
| | 1/ОД1 | Границы зоны планируемого размещения объектов общественно-делового назначения |
| | 1/ЛП | Границы зоны планируемого размещения объектов хранения автотранспорта |

- | | | |
|--|------|--|
| | 1/К1 | Границы зоны планируемого размещения объектов коммунального обслуживания |
| | 1/С1 | Границы зоны планируемого размещения объектов спортивного назначения |

Границы зон размещения участков (территорий) общего пользования

- | | | |
|--|--------|---|
| | 1/ТОП1 | Границы зоны размещения зеленых насаждений общего пользования / детских и спортивных площадок, площадок для отдыха взрослого населения, площадок хозяйственно-бытового назначения |
| | 1/УДС1 | Границы зоны планируемого размещения объектов транспортной и инженерной инфраструктуры |