


ПРАВИЛА ЗЕМЛЕПОЛЬЗОВАНИЯ И ЗАСТРОЙКИ МУНИЦИПАЛЬНОГО ОБРАЗОВАНИЯ ШАПКИНСКОЕ СЕЛЬСКОЕ ПОСЕЛЕНИЕ
ТОСНЕНСКОГО РАЙОНА ЛЕНИНГРАДСКОЙ ОБЛАСТИ ПРИМЕНИТЕЛЬНО К ЧАСТИ ТЕРРИТОРИИ ПОСЕЛЕНИЯ

Карта градостроительного зонирования.
Карта территорий, в границах которых предусматриваются требования к архитектурно-градостроительному облику объектов капитального строительства

Условные обозначения

- Границы**
- Муниципального района
 - Сельского поселения
 - Населенного пункта
 - Земельных участков, зарегистрированных в Едином государственном реестре недвижимости
 - Территории, в границах которых предусматриваются требования к архитектурно-градостроительному облику объектов капитального строительства
 - <*>Территория объекта культурного наследия регионального значения достопримечательное место "Усадьба Марковых "Александровская", где в 1851 году жил П.И. Чайковский", 1835-1916 гг.

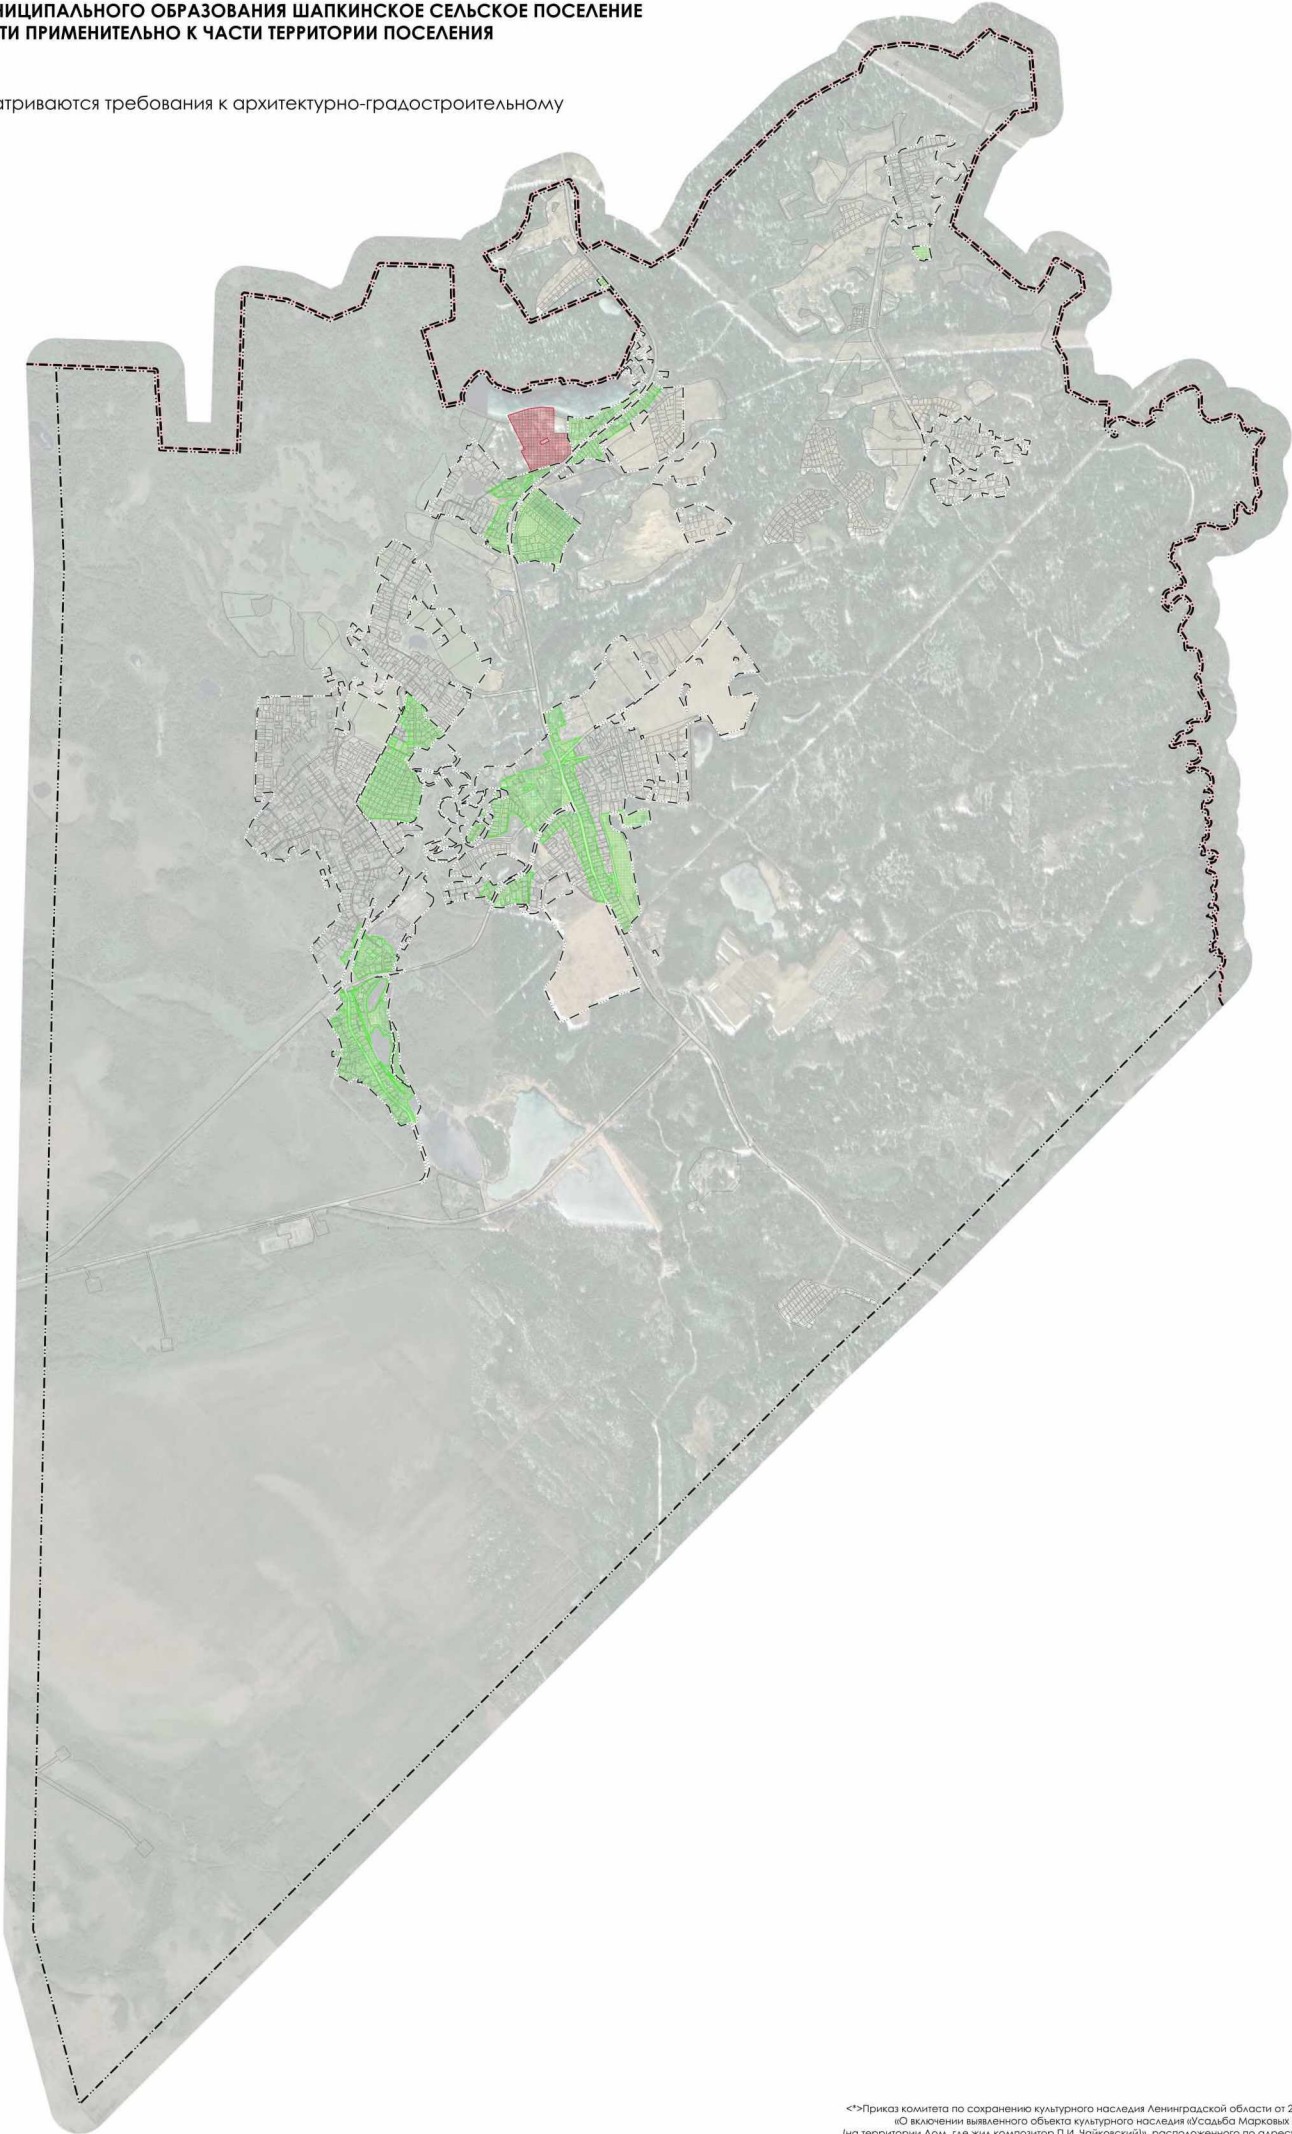

Масштаб 1:10 000

Примечание:
<*>Приказ комитета по сохранению культурного наследия Ленинградской области от 20.09.2023 г. № 01-03/23-198
«О включении выявленного объекта культурного наследия «Усадьба Марковых «Александровская» - парк
(на территории Дом, где жил композитор П.И. Чайковский)», расположенного по адресу: Ленинградская область,
Тосненский район, д. Надино, Шапкинская волость, в единый государственный реестр объектов культурного наследия
(памятников истории и культуры) народов Российской Федерации в качестве объекта культурного наследия регионального значения
достопримечательного места «Усадьба Марковых «Александровская», где в 1851 году жил П.И. Чайковский», 1835-1916 гг.