


Карта градостроительного зонирования

Условные обозначения

Легенда

- Муниципального района
- Сельского поселения
- Населенного пункта по сведениям Генерального плана
- Населенного пункта, сведения о которой внесены в ЕГРН на апрель 2024 г.
- Земельного участка, сведения о которой внесены в ЕГРН на апрель 2024 г.
- Территория, в границах которой предусматривается деятельность подпорядкованного предприятия

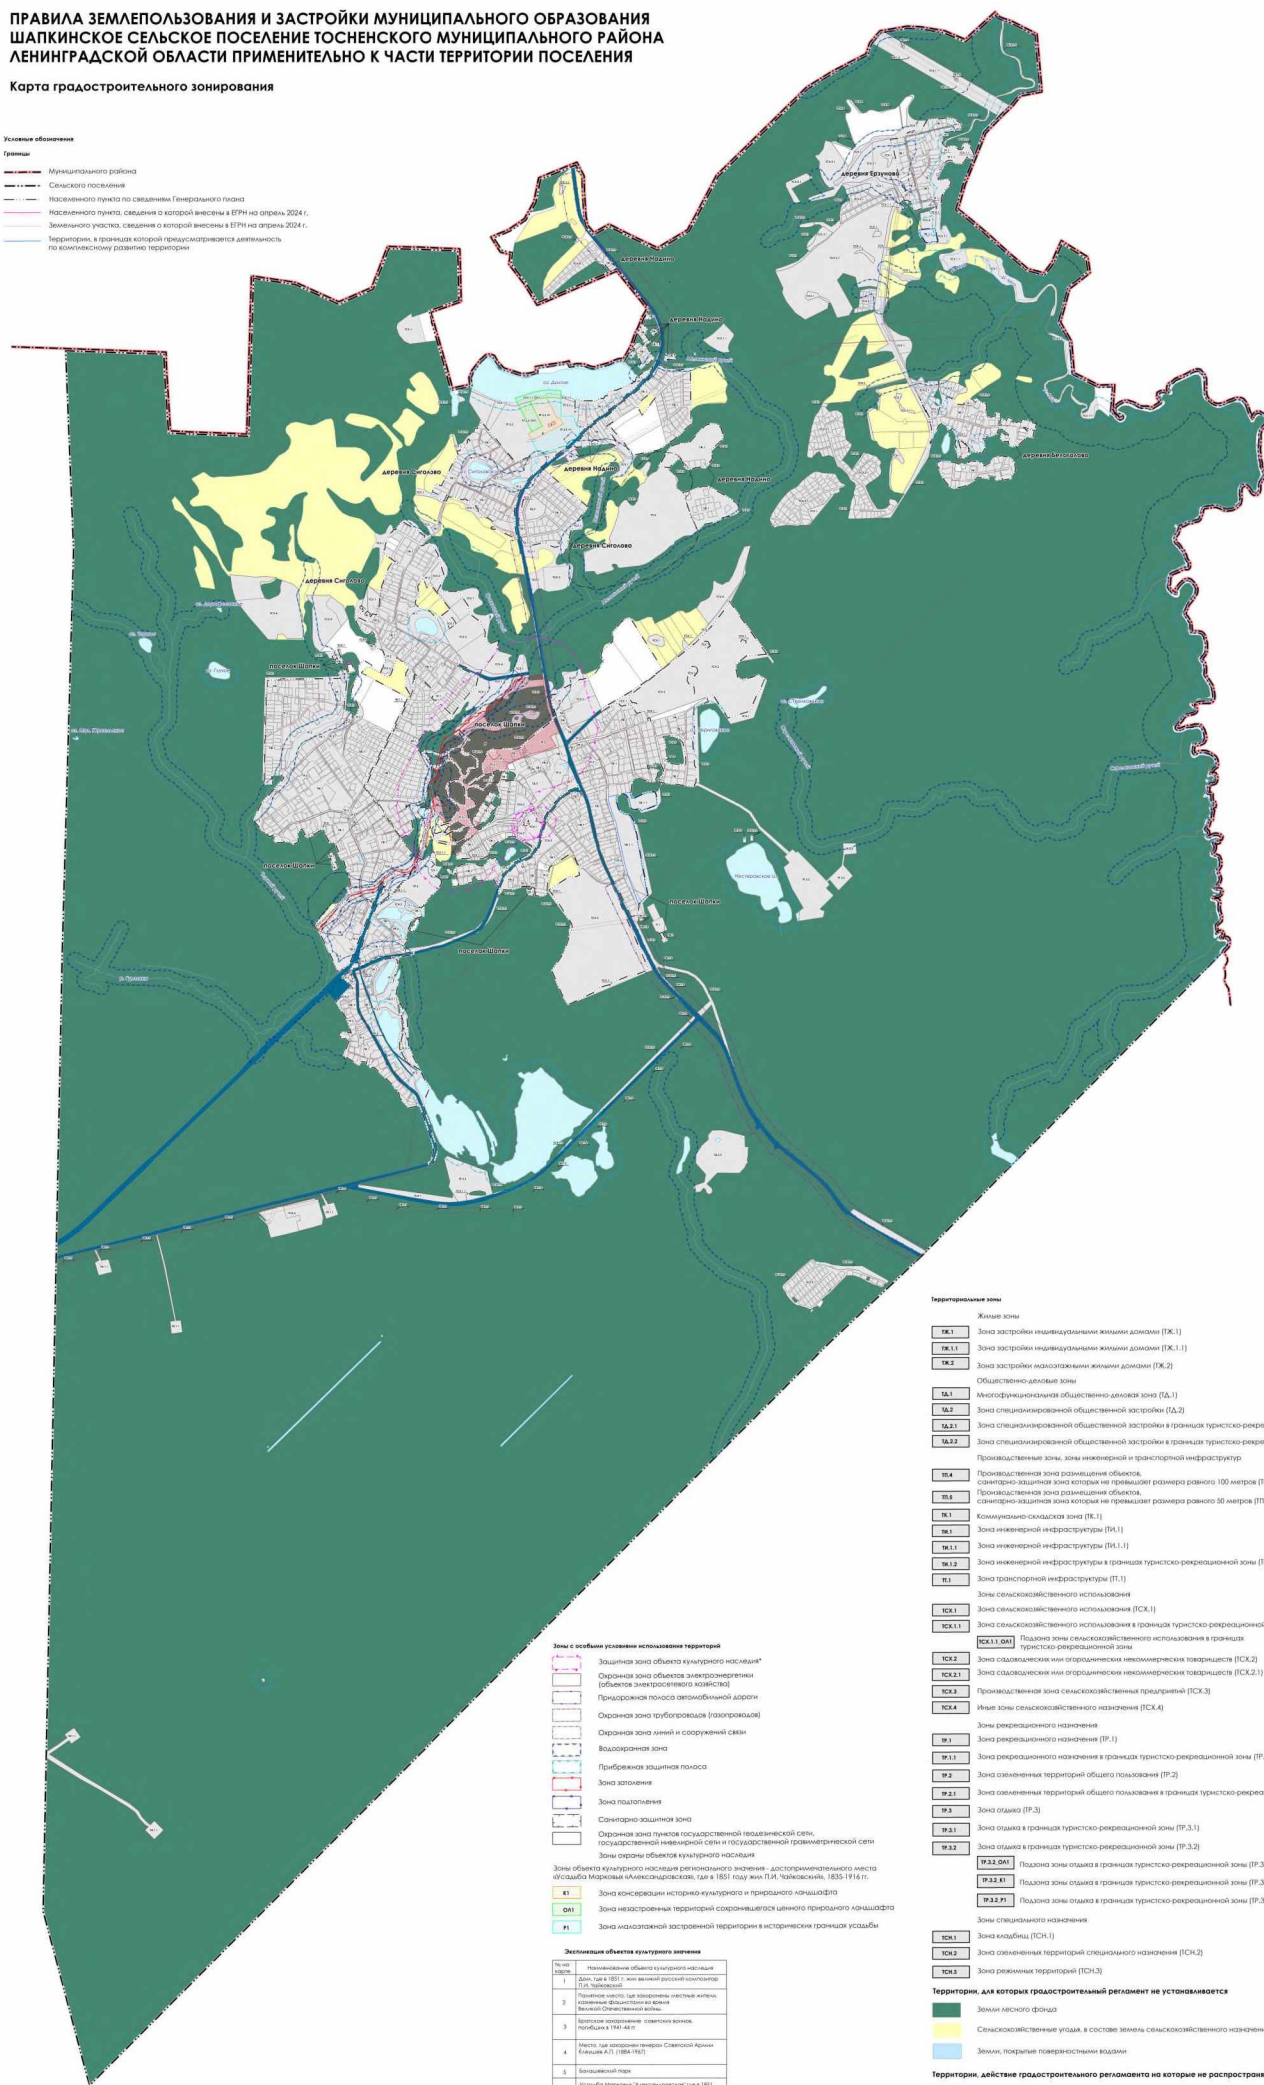

Масштаб 1:10 000

* В соответствии со статьей 34.1 Федерального закона от 25.06.2002 №73-ФЗ "Об объектах культурного наследия (памятниках истории и культуры) народов Российской Федерации".

1 Экспликационный номер объекта культурного наследия