


Схема расположения листов

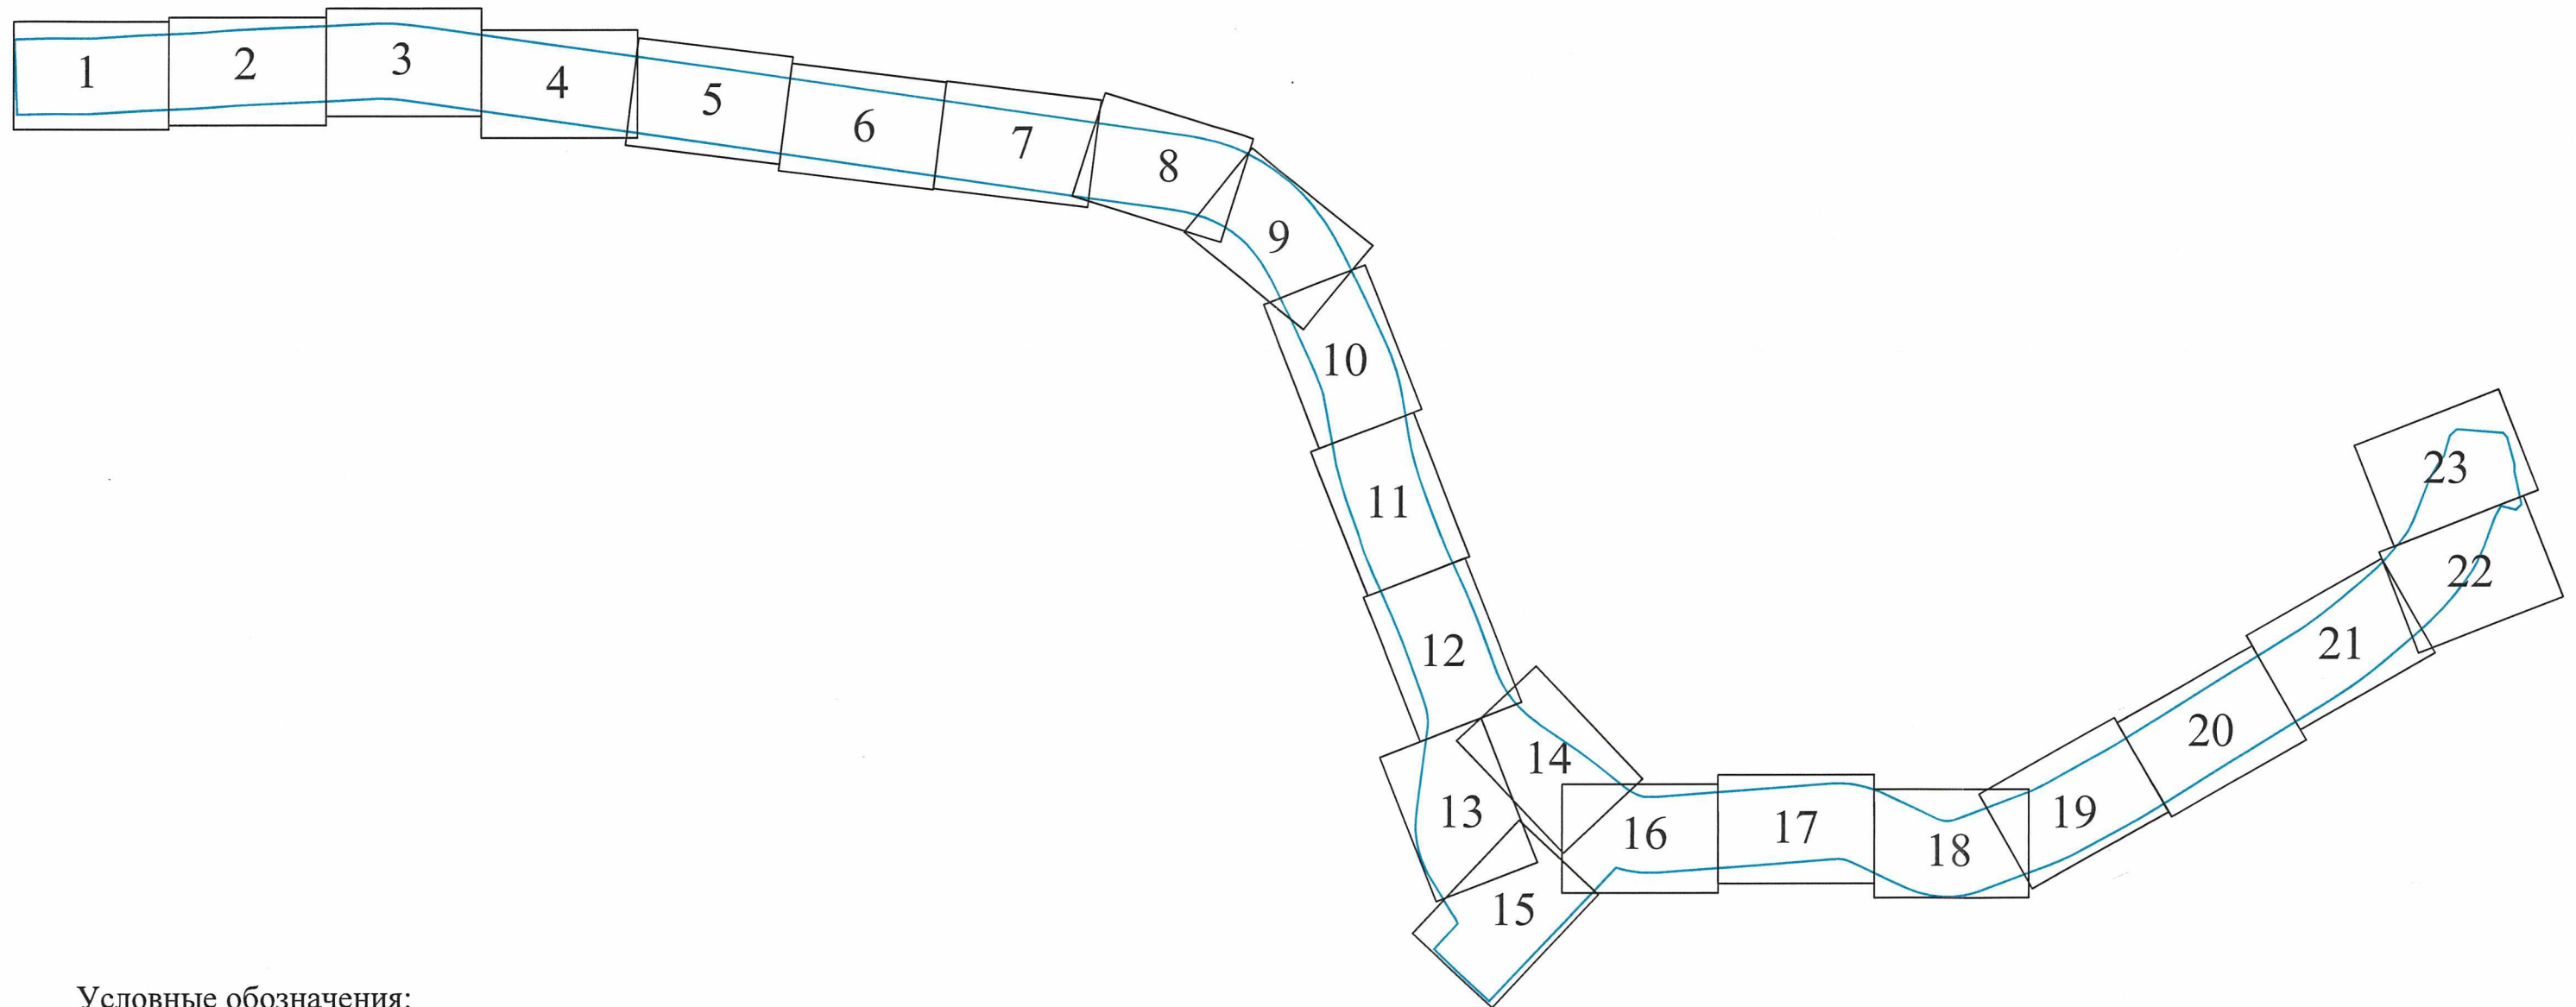

Условные обозначения:


- границы территории, в отношении которой осуществляется подготовка проекта планировки территории
- границы населенных пунктов, сведения о которых содержатся в ЕГРН
- устанавливаемые красные линии
- ⁵ - характерные точки устанавливаемых красных линий
- существующие красные линии
- x x
x x - отменяемые красные линии

Красные линии, утвержденные постановлением Администрации муниципального образования "Заневское сельское поселение" Всеволожского муниципального района Ленинградской области от 15.12.2014 № 586

Ленинградская область
Всеволожское городское поселение

Красные линии, утвержденные распоряжением Федерального дорожного агентства от 22 июня 2017 г. № 1237-р «Об утверждении документации по планировке территории объекта «Автомобильная дорога А -118 «Кольцевая автомобильная дорога вокруг г. Санкт-Петербурга» (участок от Приозерского шоссе до автомобильной дороги «Россия»))»

Красные линии, утвержденные распоряжением Правительства Ленинградской области от 11.09.2017 № 468-р "Об утверждении проекта планировки территории и проекта межевания территории линейного объекта регионального значения автомобильной дороги "Санкт-Петербург - Колтуши" (титул: "Реконструкция автомобильной дороги "Санкт-Петербург - Колтуши" на участке от кольцевой автодороги Санкт-Петербурга до Колтуши" (Реконструкция автомобильной дороги общего пользования "Санкт-Петербург - Колтуши" на участке КАД - Колтуши во Всеволожском районе Ленинградской области))

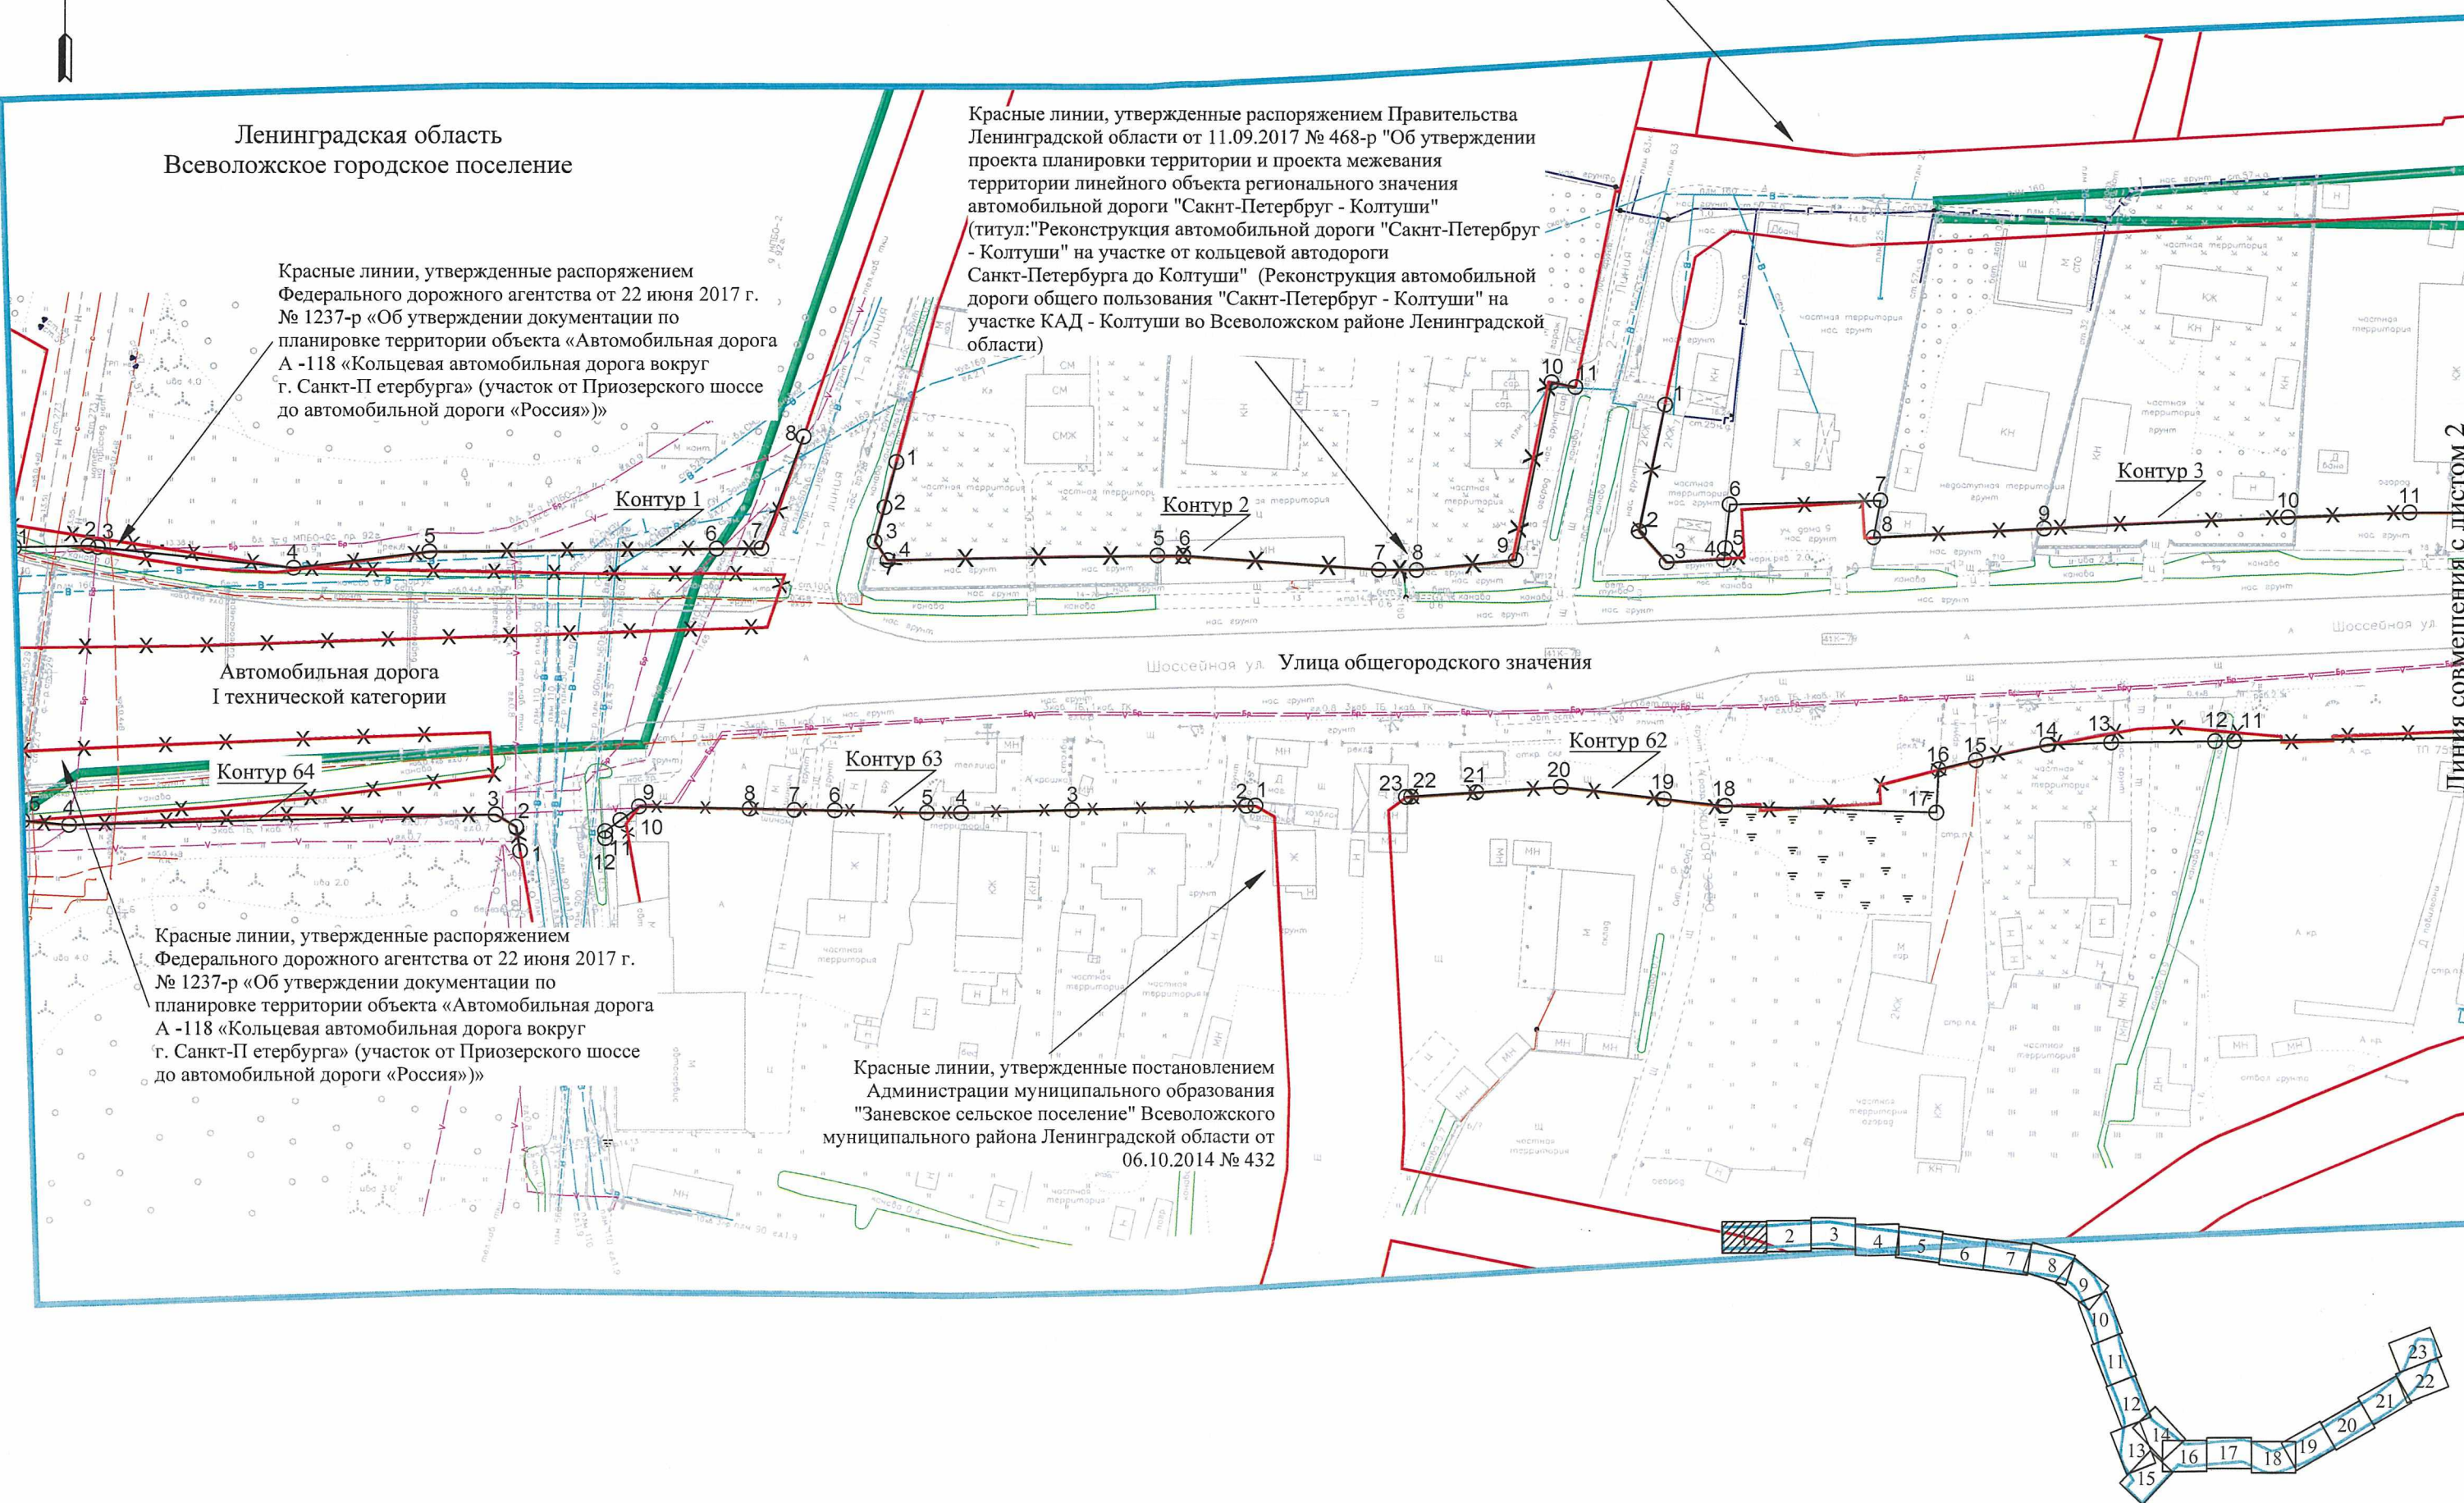


Автомобильная дорога
I технической категории


Улица общегородского значения

Красные линии, утвержденные распоряжением Федерального дорожного агентства от 22 июня 2017 г. № 1237-р «Об утверждении документации по планировке территории объекта «Автомобильная дорога А -118 «Кольцевая автомобильная дорога вокруг г. Санкт-Петербурга» (участок от Приозерского шоссе до автомобильной дороги «Россия»))»

Красные линии, утвержденные постановлением Администрации муниципального образования "Заневское сельское поселение" Всеволожского муниципального района Ленинградской области от 06.10.2014 № 432

Линия совмещения с листом 2

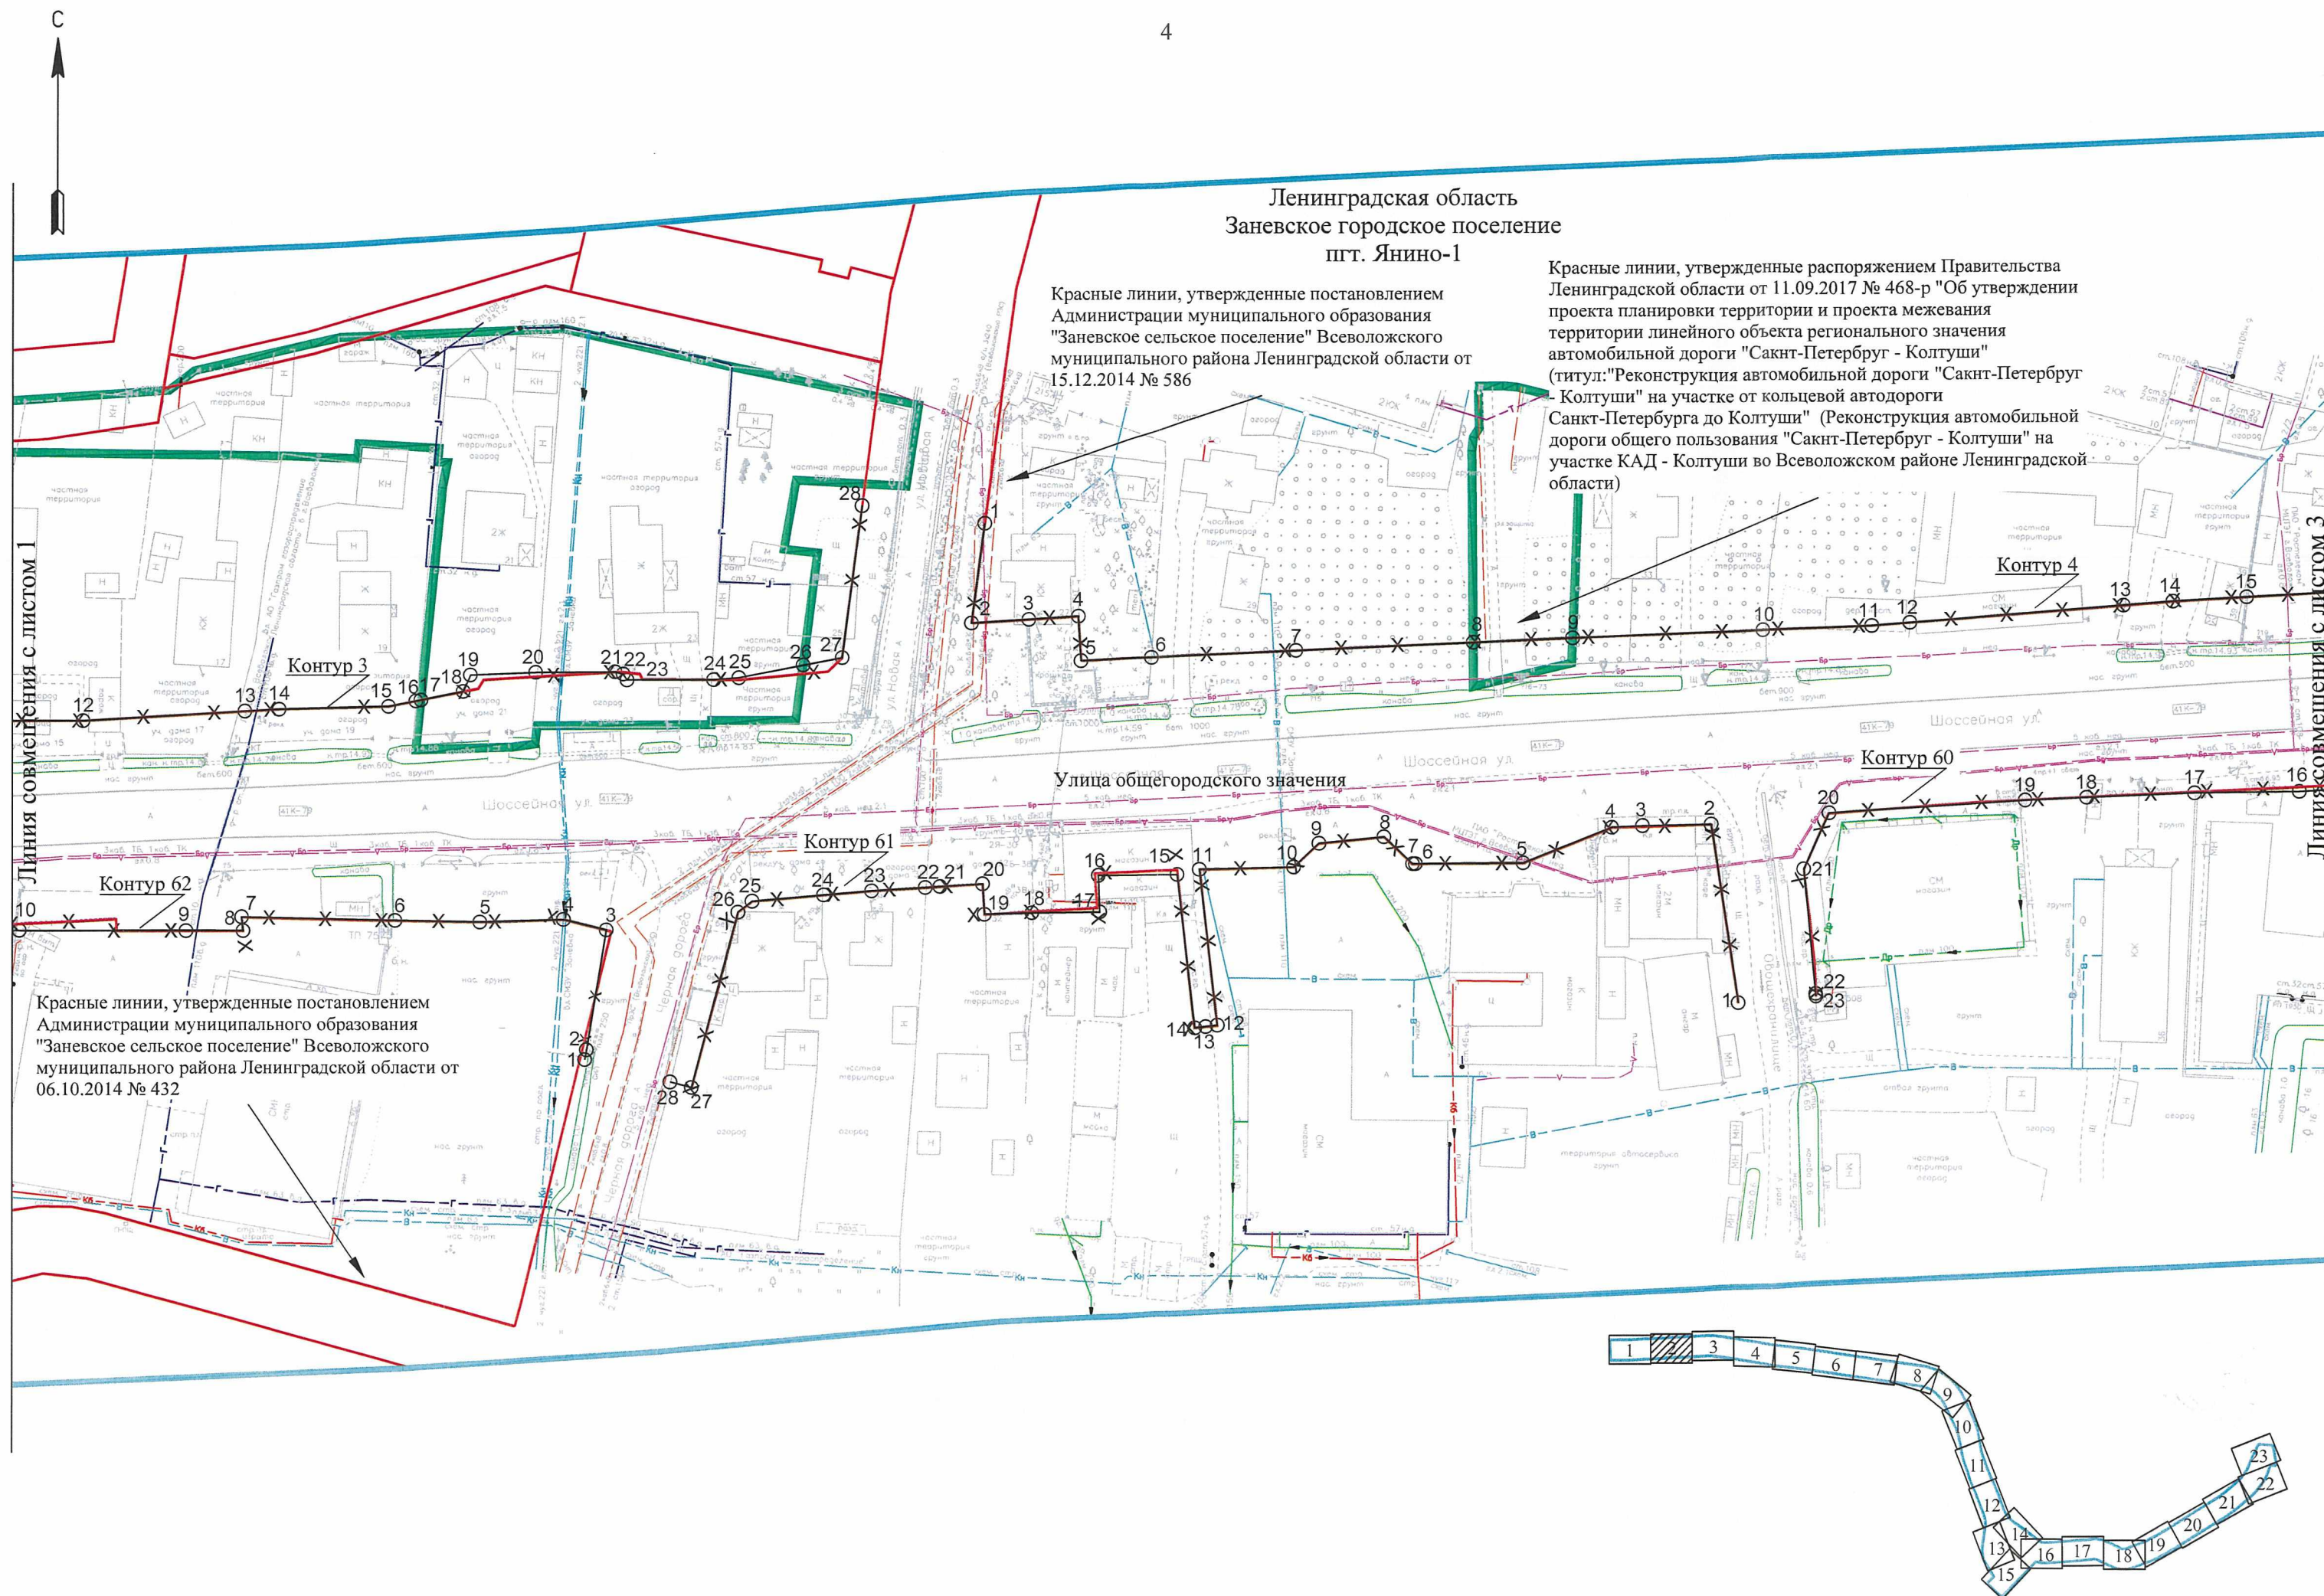


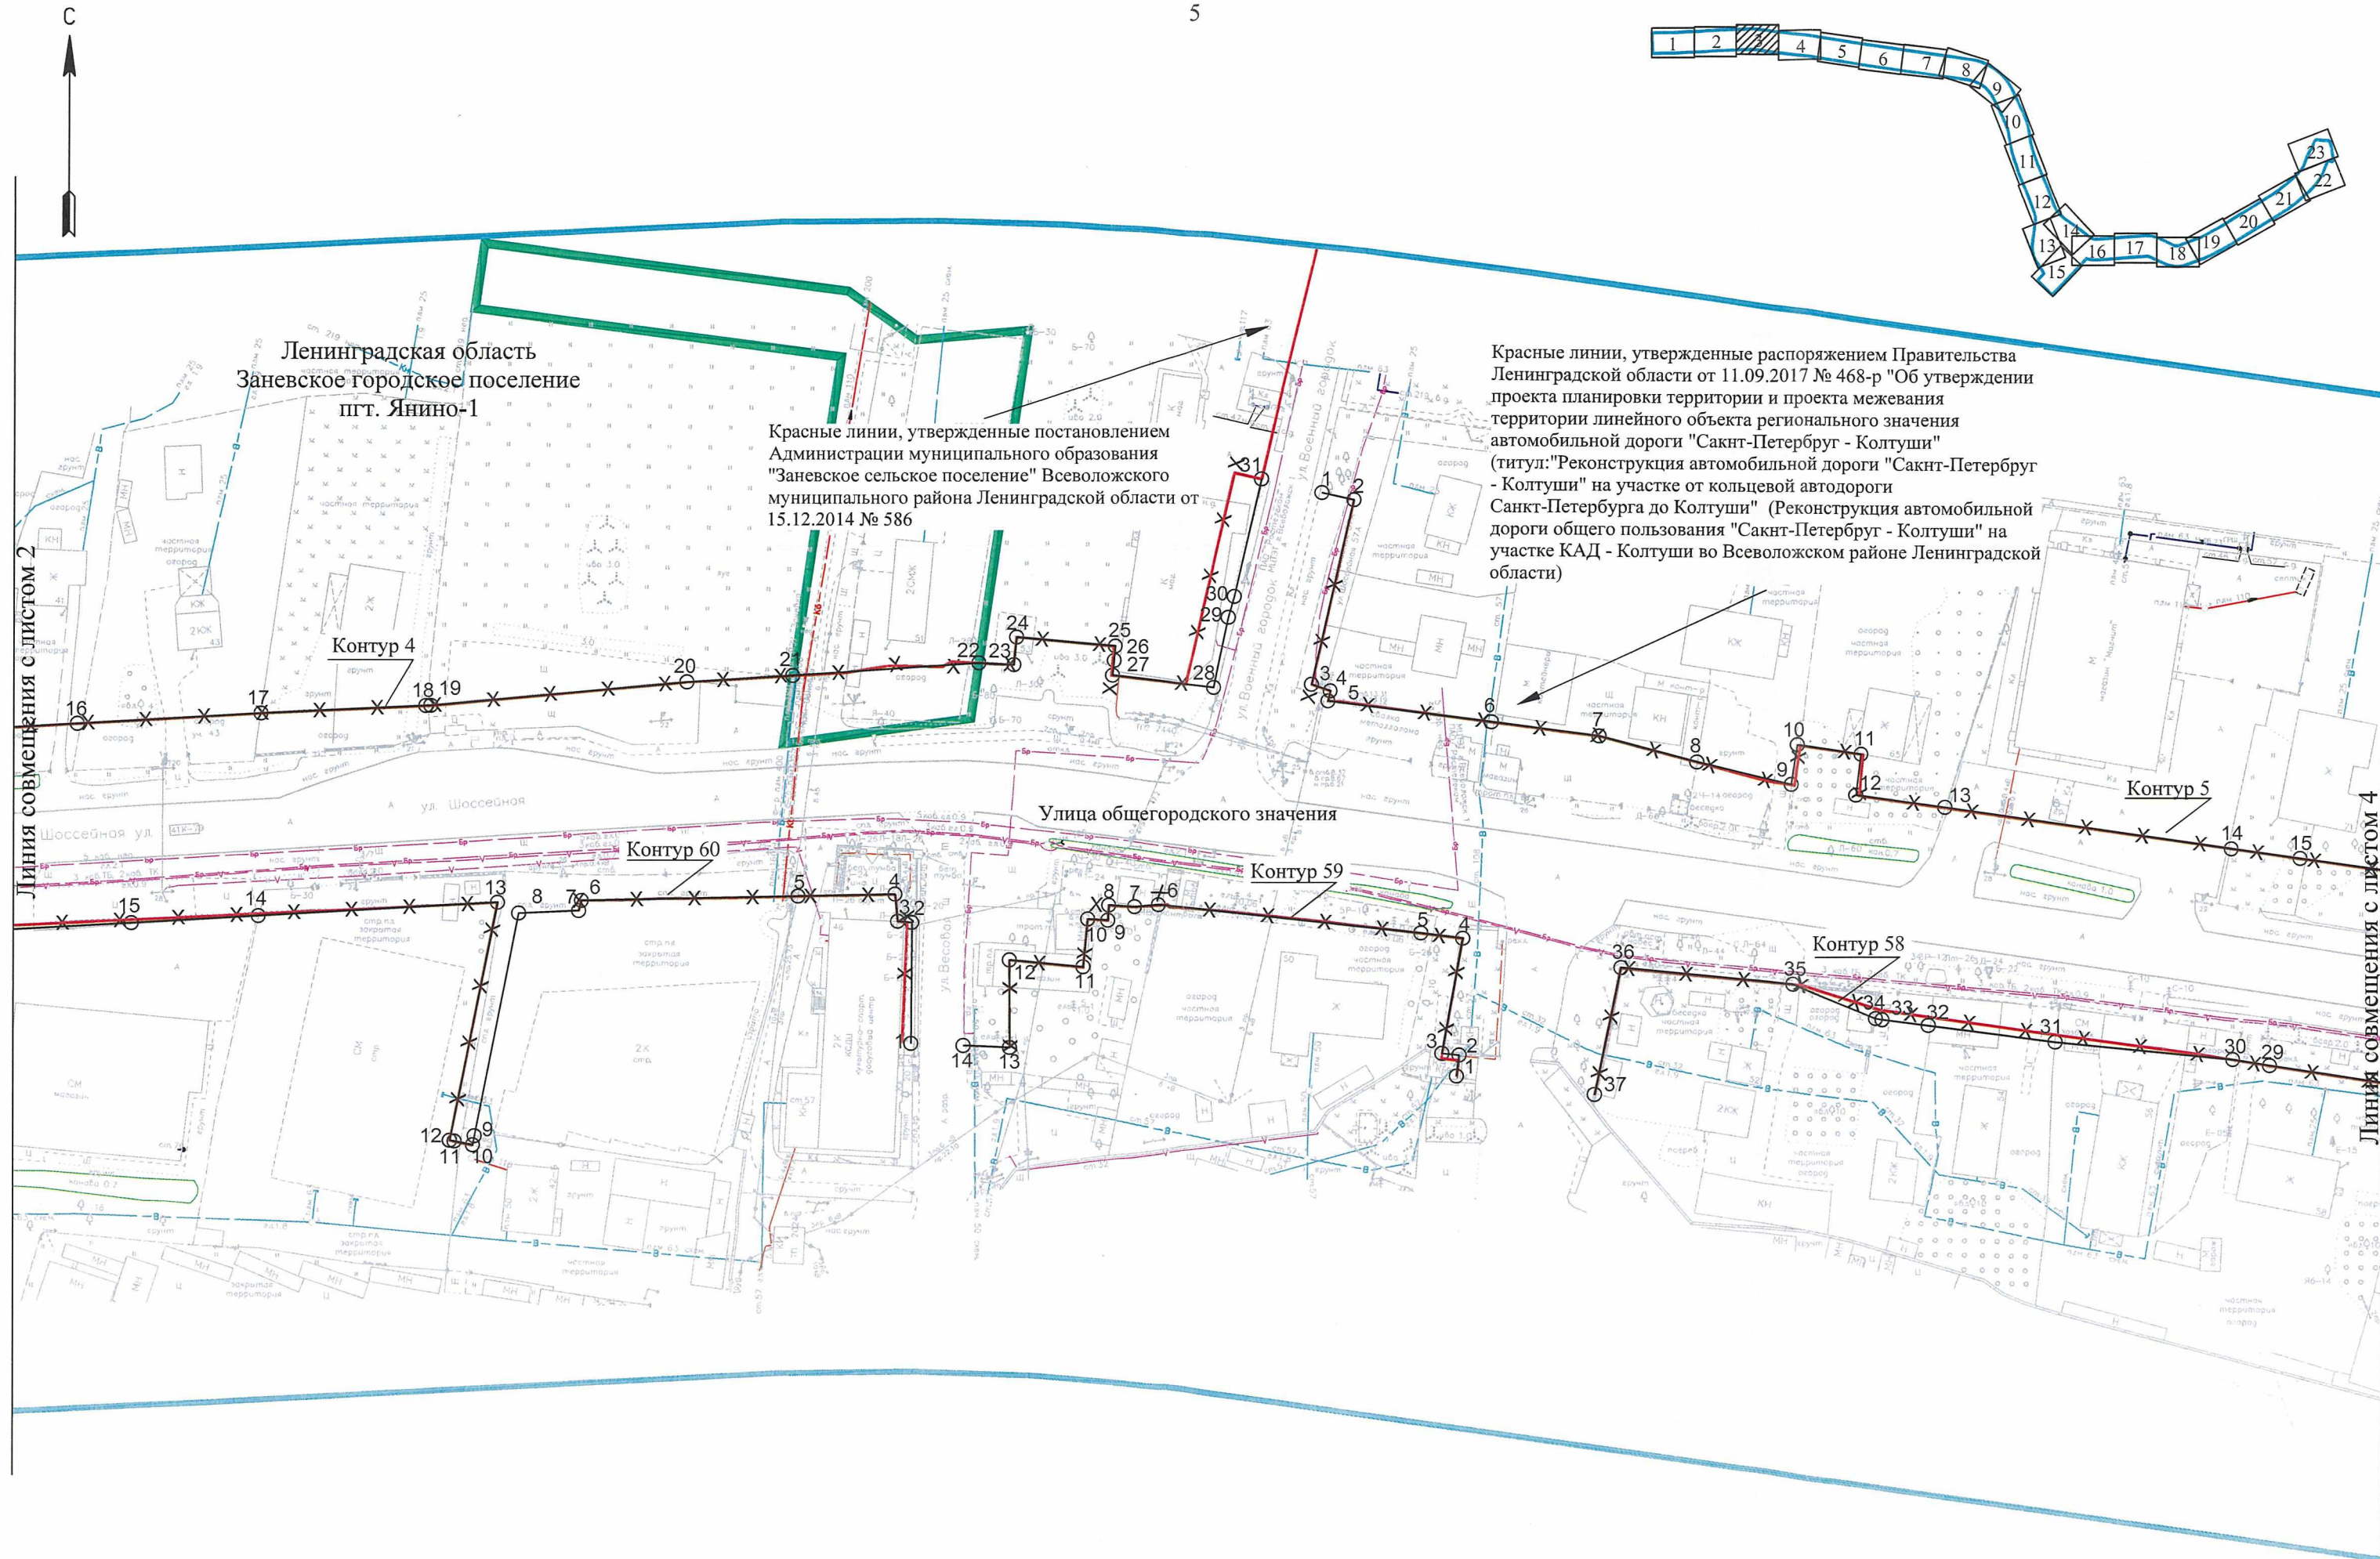



Красные линии, утвержденные распоряжением Правительства Ленинградской области от 11.09.2017 № 468-р "Об утверждении проекта планировки территории и проекта межевания территории линейного объекта регионального значения автомобильной дороги "Сакнт-Петербург - Колтуши" (титул: "Реконструкция автомобильной дороги "Сакнт-Петербург - Колтуши" на участке от кольцевой автодороги Санкт-Петербурга до Колтуши" (Реконструкция автомобильной дороги общего пользования "Сакнт-Петербург - Колтуши" на участке КАД - Колтуши во Всеволожском районе Ленинградской области)


Ленинградская область
Заневское городское поселение
пгт. Янино-1

Красные линии, утвержденные постановлением Администрации муниципального образования "Заневское сельское поселение" Всеволожского муниципального района Ленинградской области от 21.05.2014 № 209

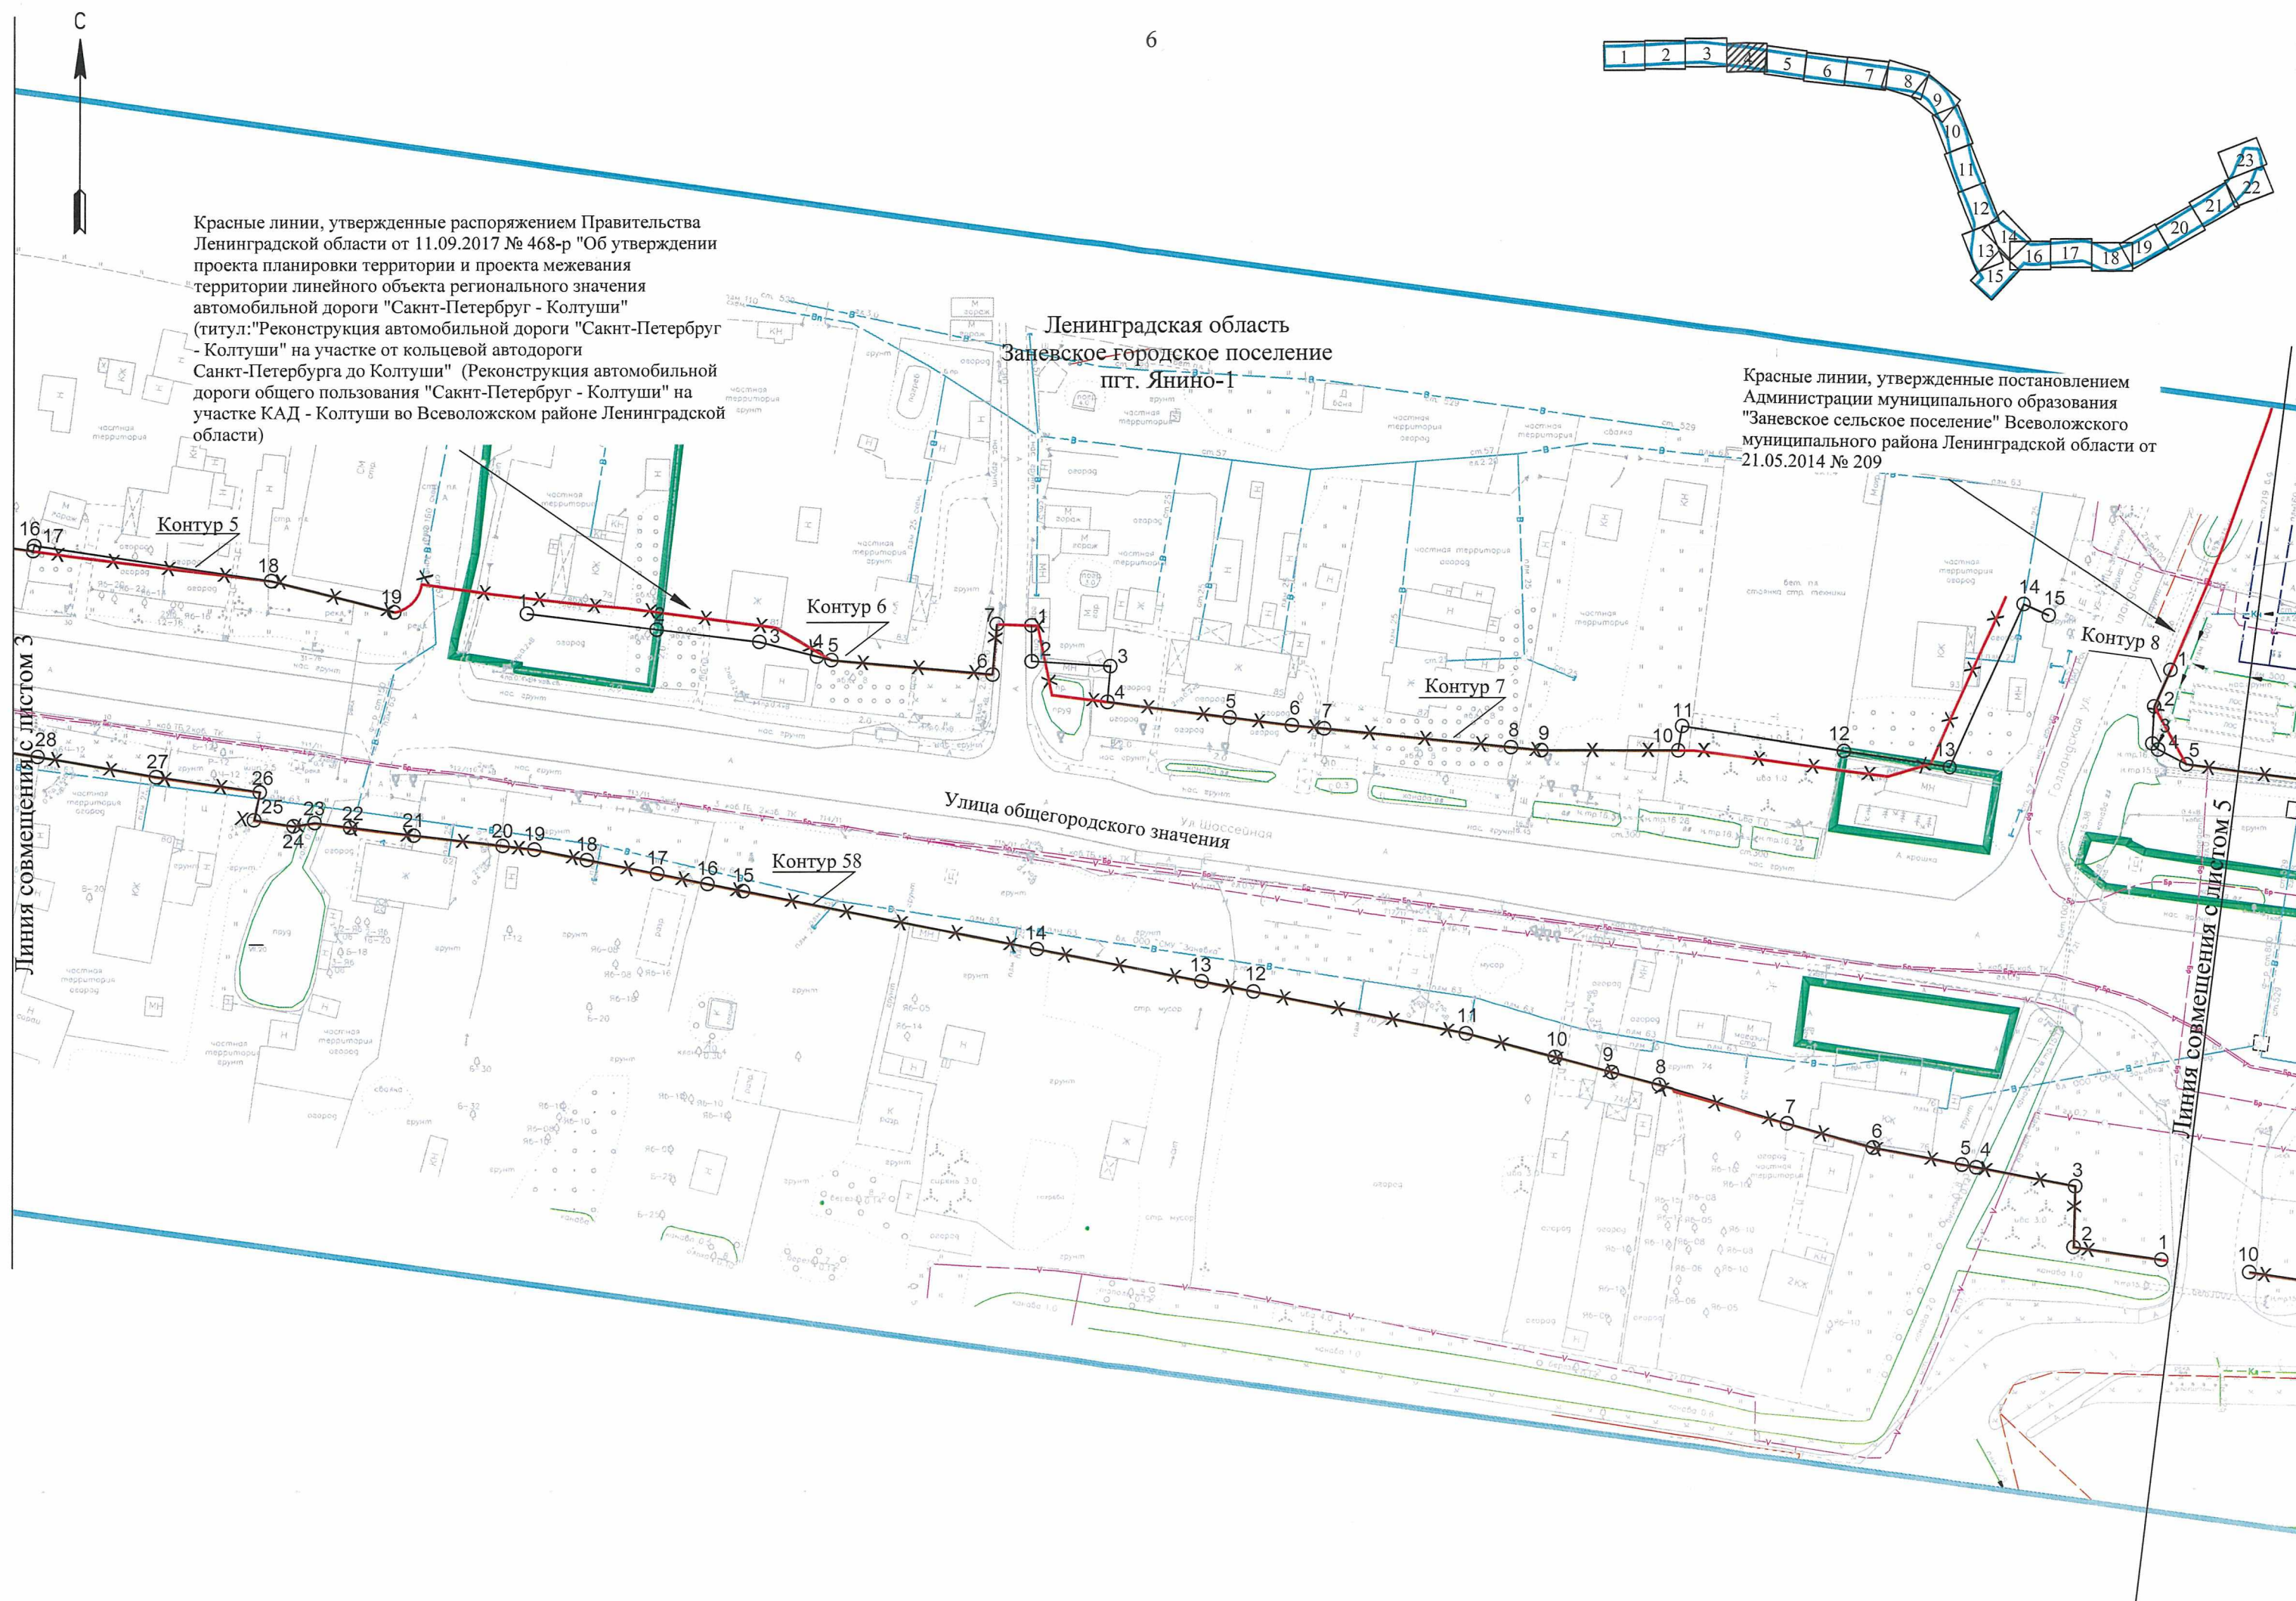


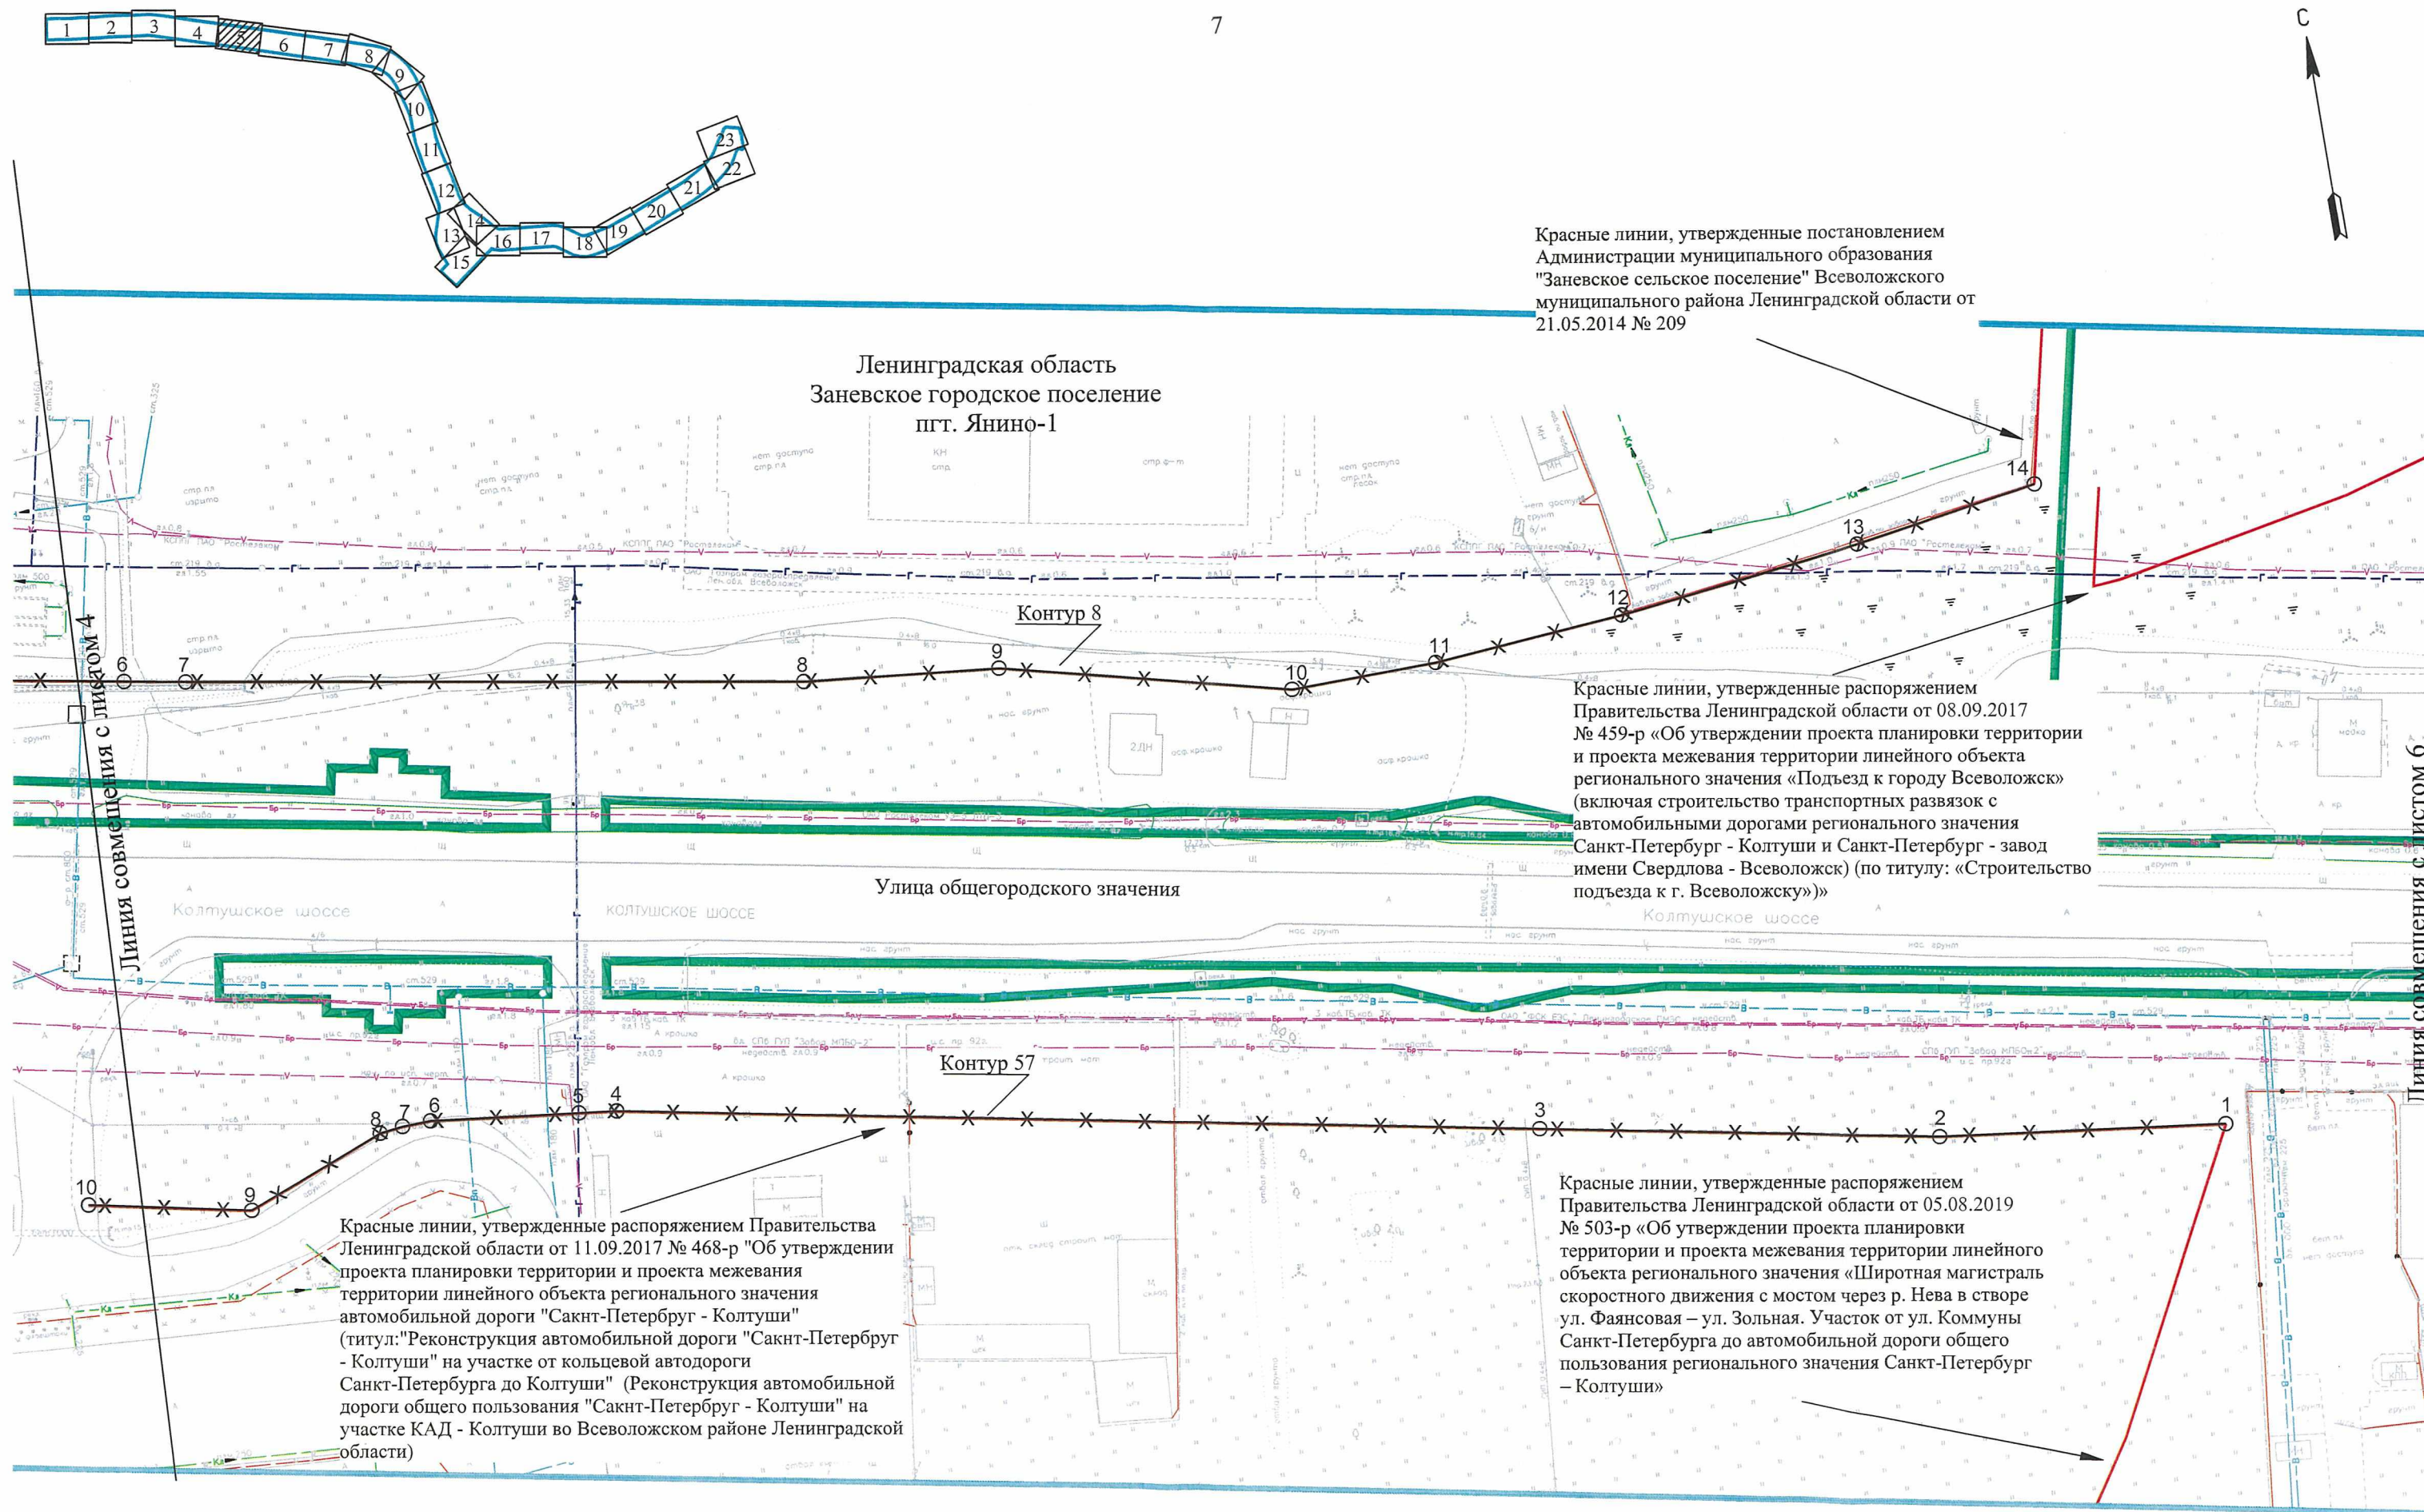


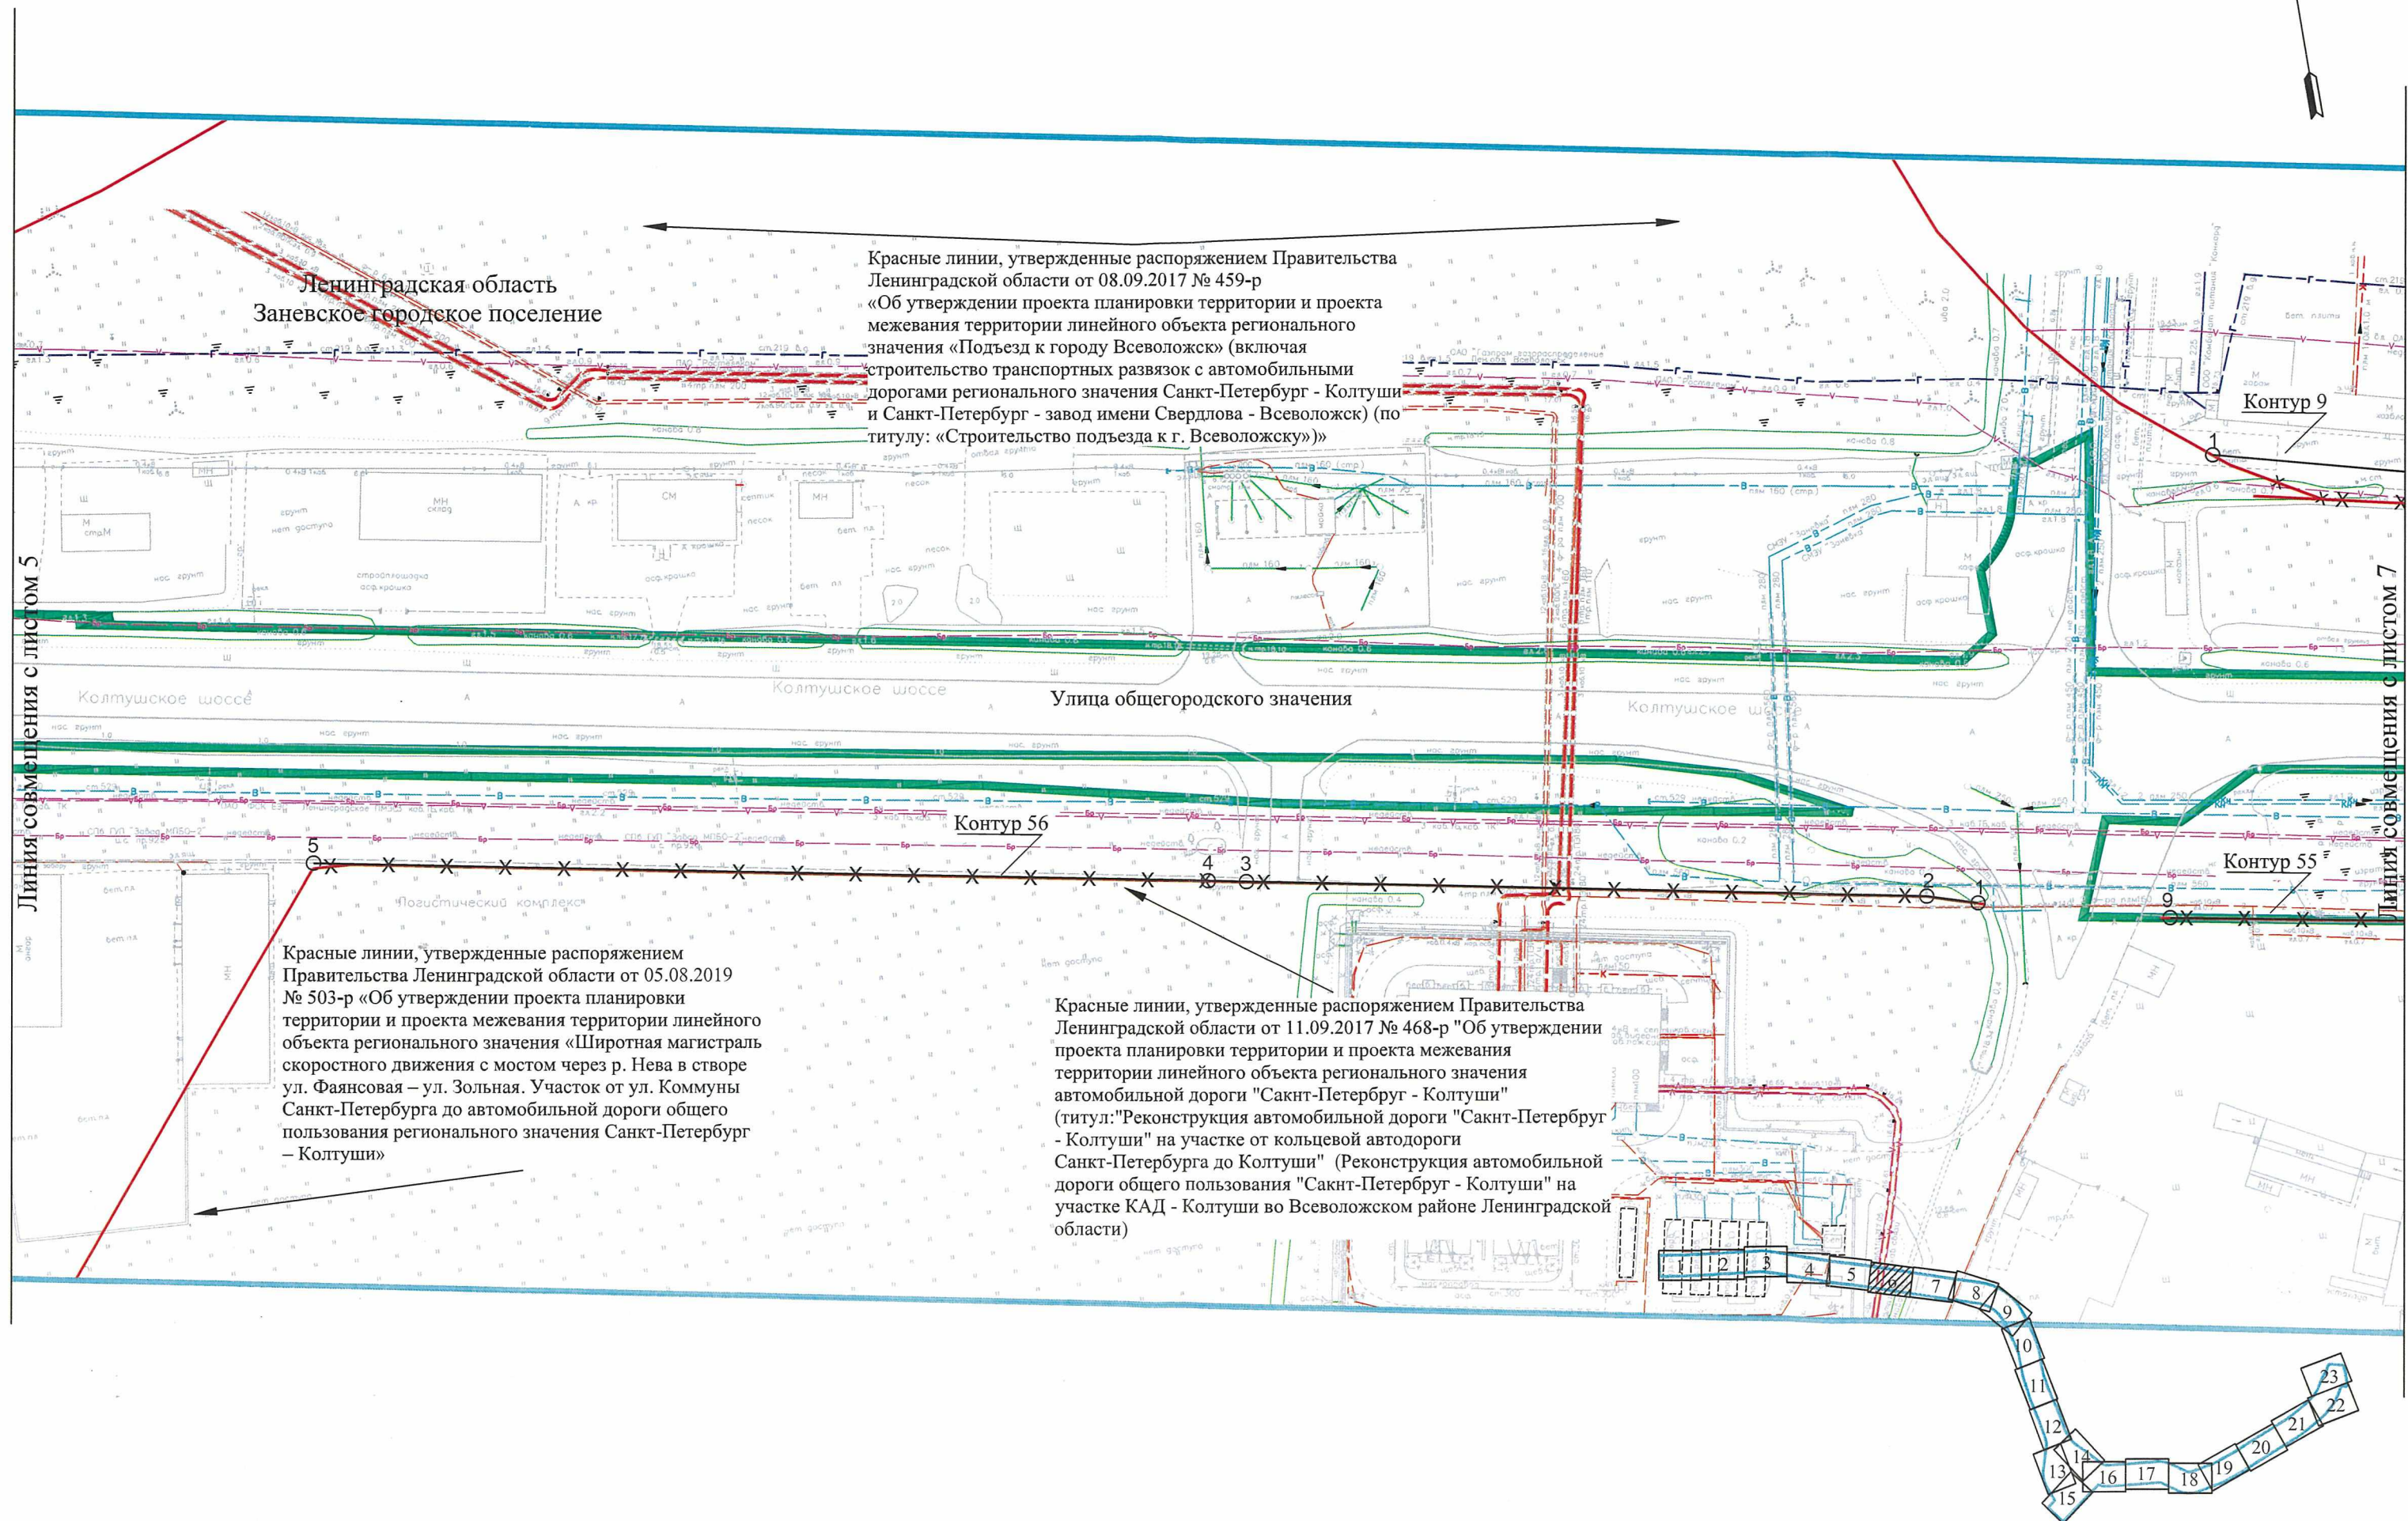

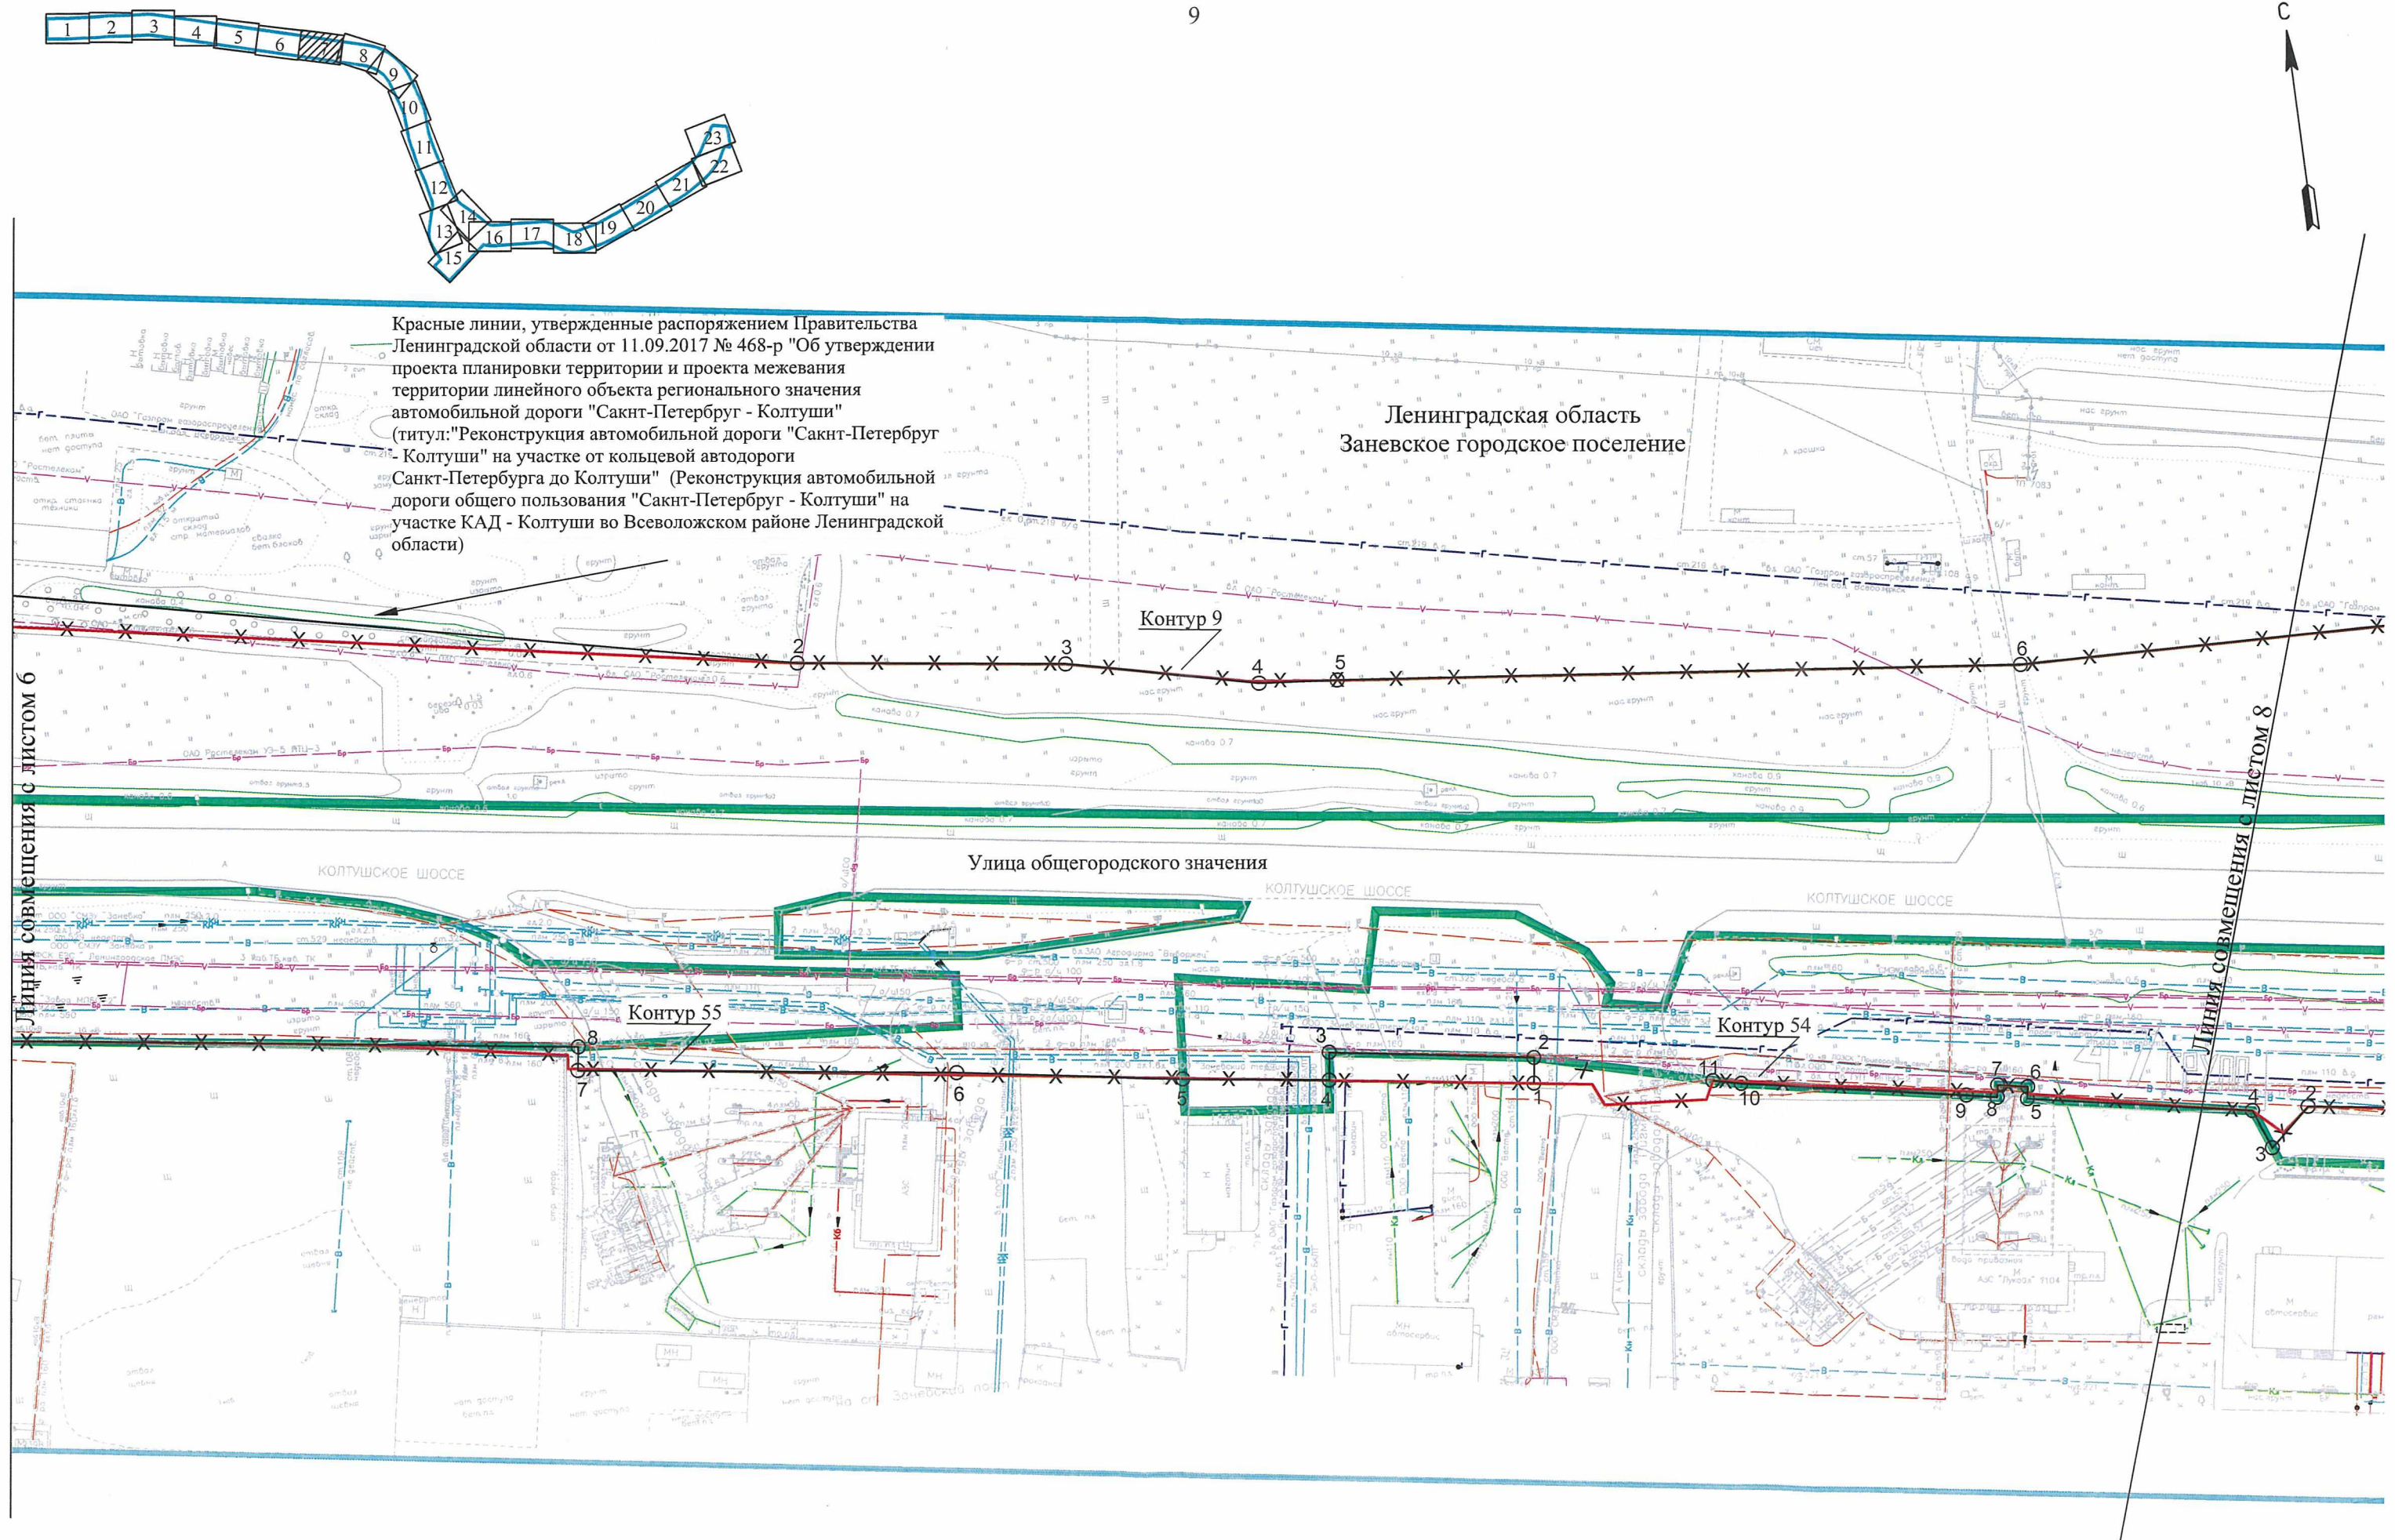


Красные линии, утвержденные распоряжением Правительства Ленинградской области от 11.09.2017 № 468-р "Об утверждении проекта планировки территории и проекта межевания территории линейного объекта регионального значения автомобильной дороги "Санкт-Петербург - Колтуши" (титул: "Реконструкция автомобильной дороги "Санкт-Петербург - Колтуши" на участке от кольцевой автодороги Санкт-Петербурга до Колтуши" (Реконструкция автомобильной дороги общего пользования "Санкт-Петербург - Колтуши" на участке КАД - Колтуши во Всеволожском районе Ленинградской области)

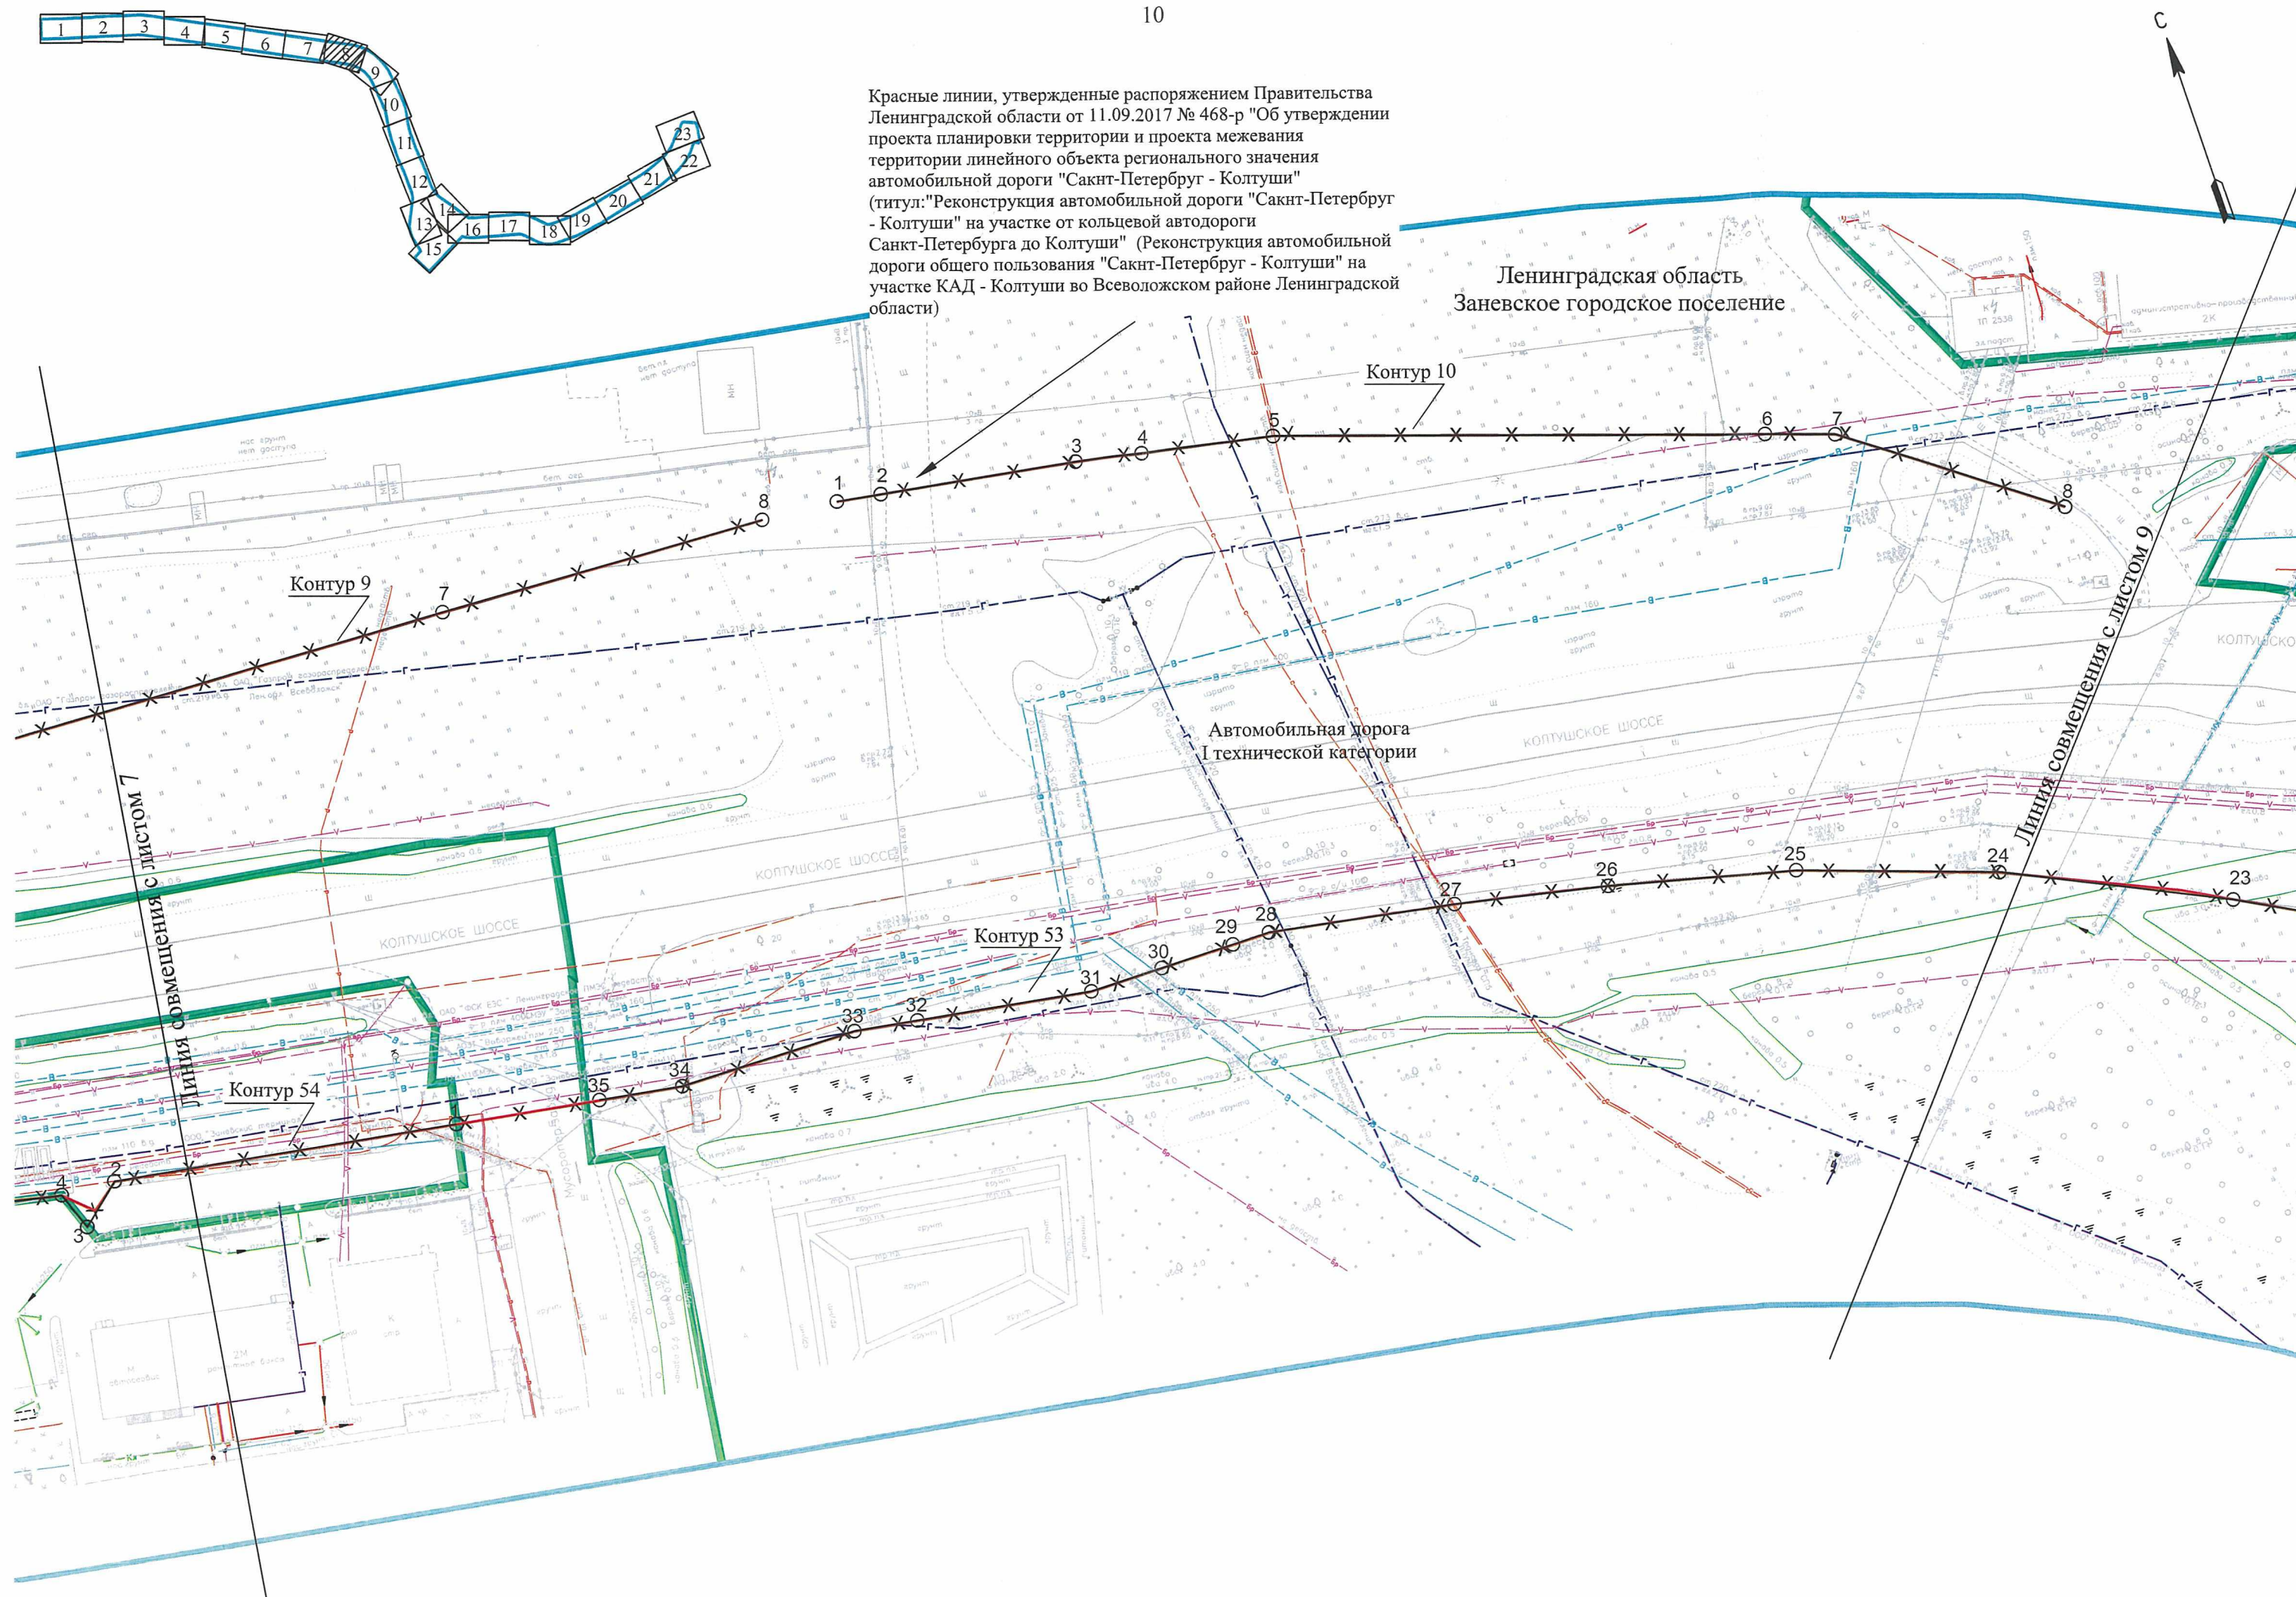

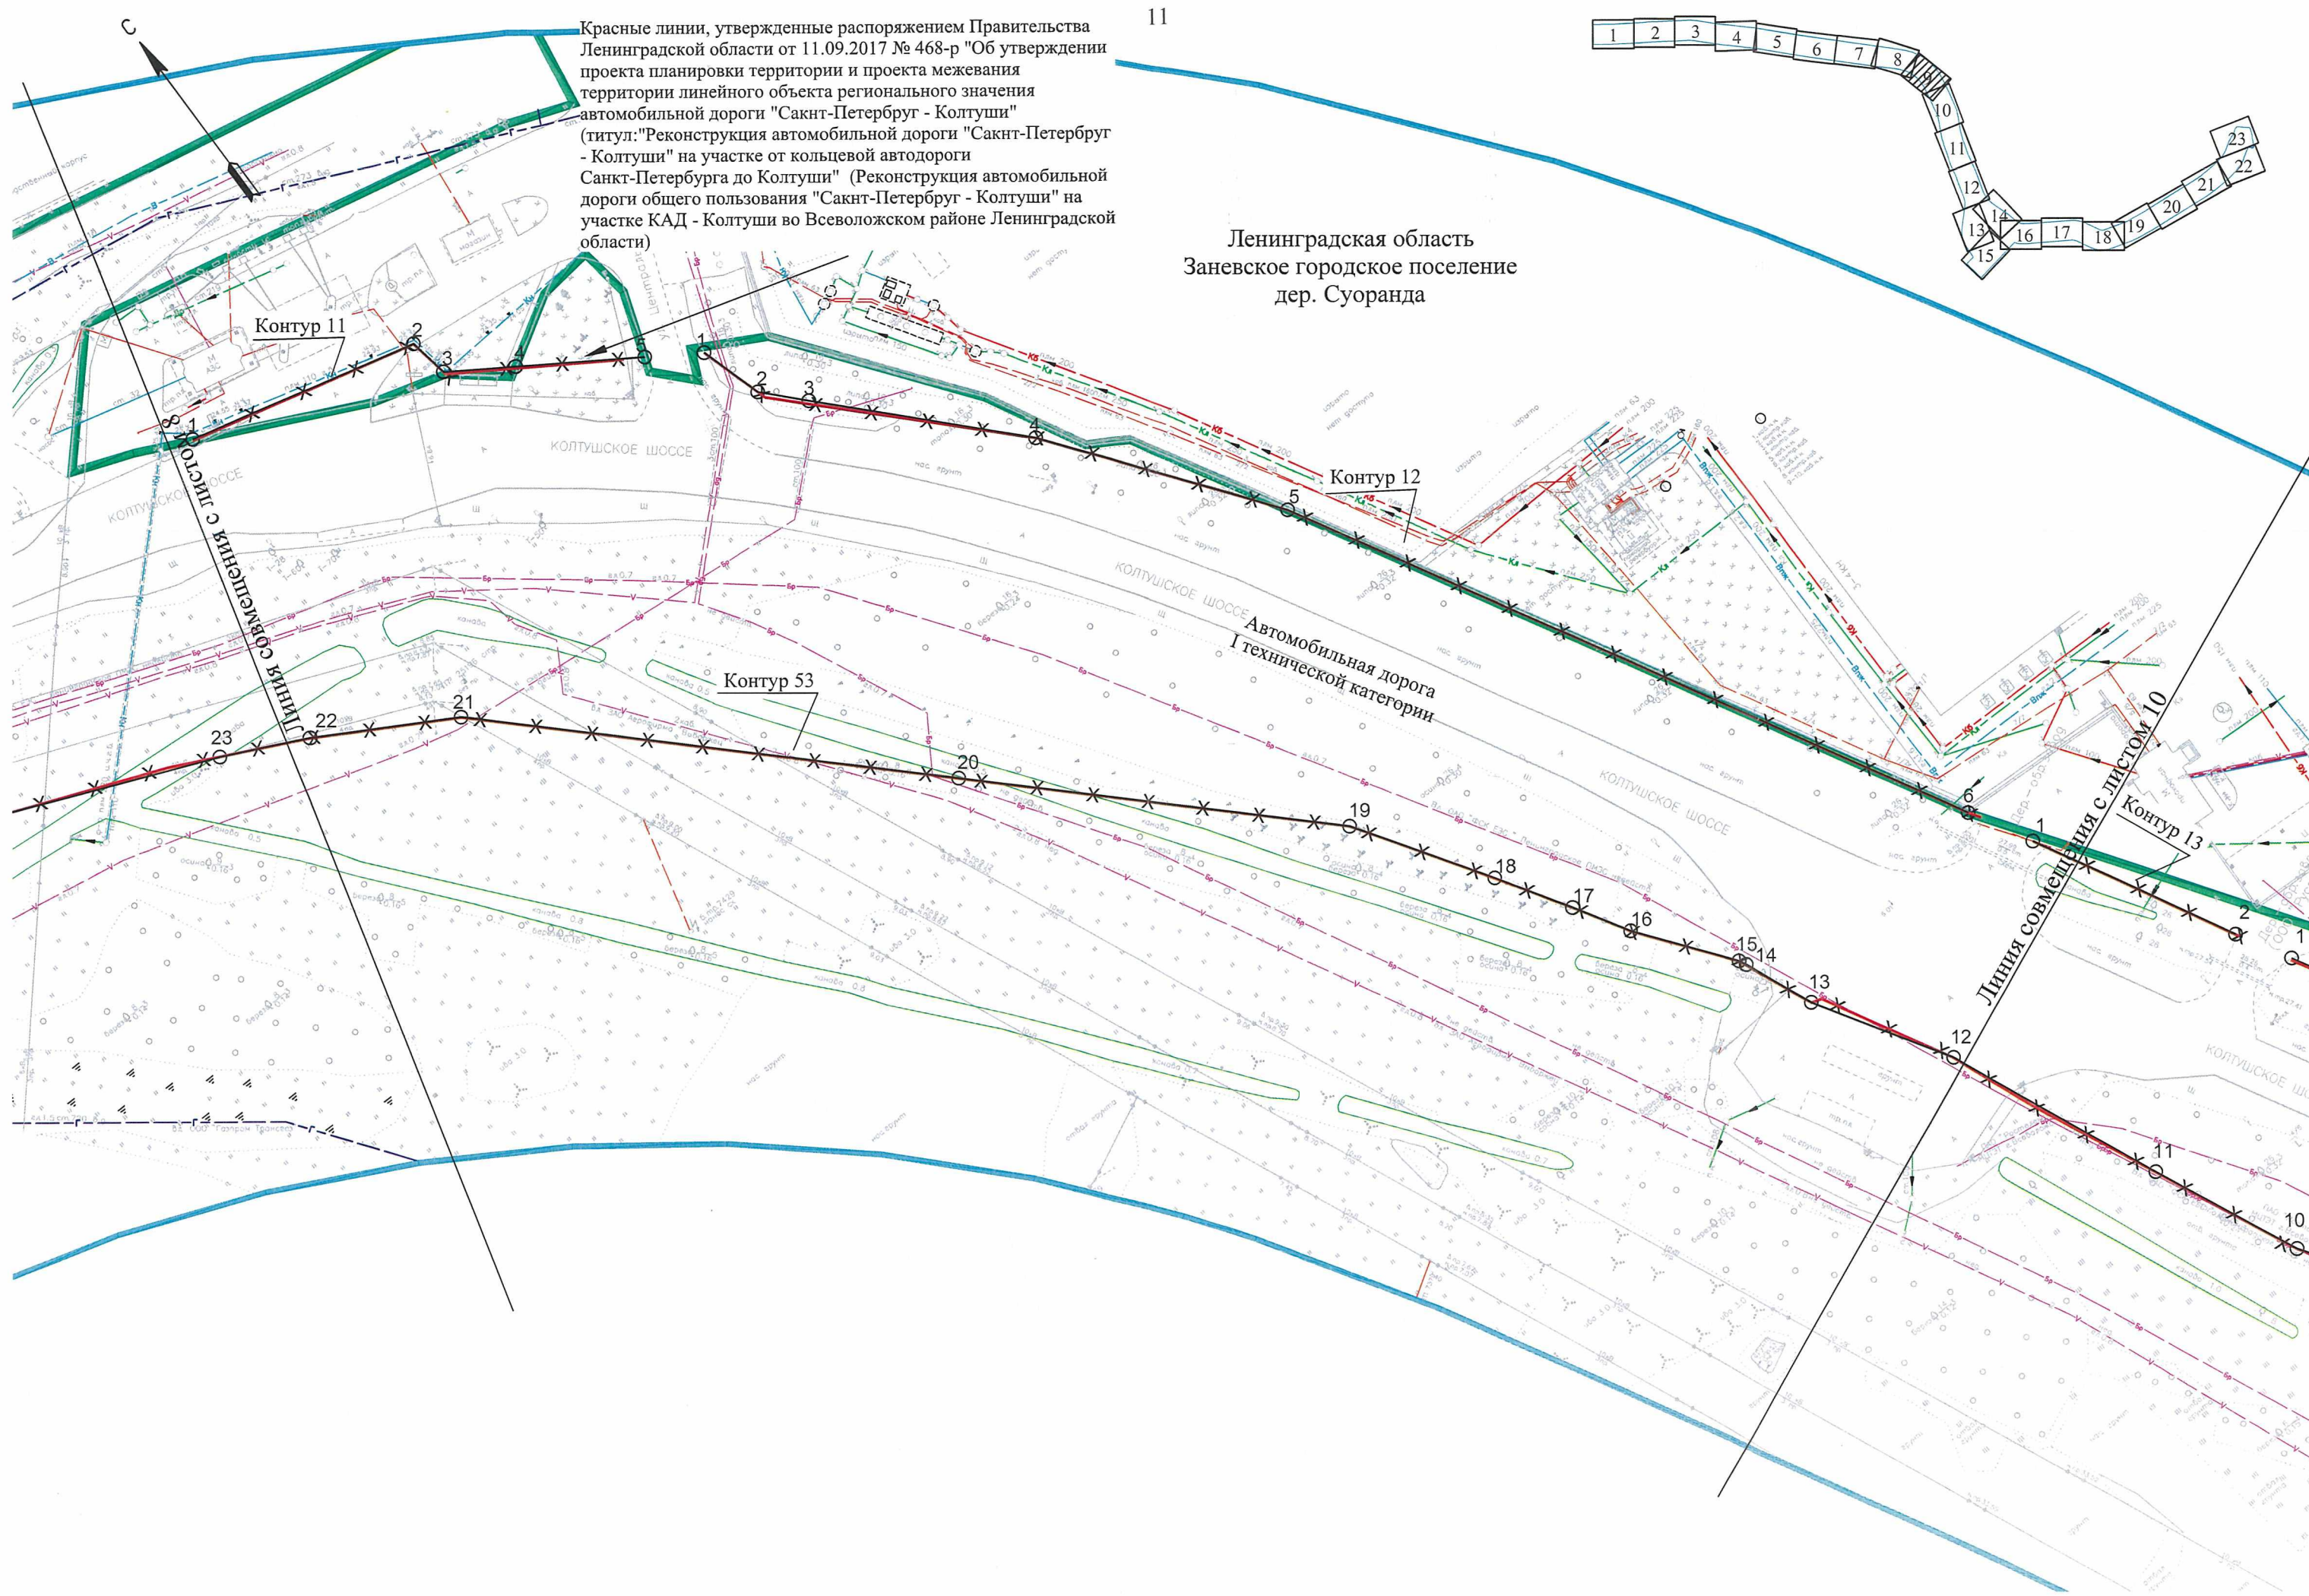

Красные линии, утвержденные распоряжением Правительства Ленинградской области от 11.09.2017 № 468-р "Об утверждении проекта планировки территории и проекта межевания территории линейного объекта регионального значения автомобильной дороги "Санкт-Петербург - Колтуши" (титул: "Реконструкция автомобильной дороги "Санкт-Петербург - Колтуши" на участке от кольцевой автодороги Санкт-Петербурга до Колтуши" (Реконструкция автомобильной дороги общего пользования "Санкт-Петербург - Колтуши" на участке КАД - Колтуши во Всеволожском районе Ленинградской области)

Ленинградская область
Заневское городское поселение
дер. Суоранда

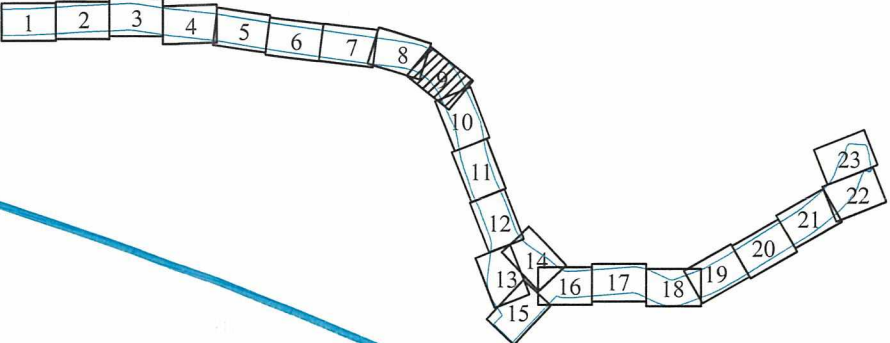

Контур 11

Контур 12

Контур 53

Контур 13


Линия совмещения с листом 10

Автомобильная дорога
I технической категории

Колтушское шоссе

Колтушское шоссе

Колтушское шоссе

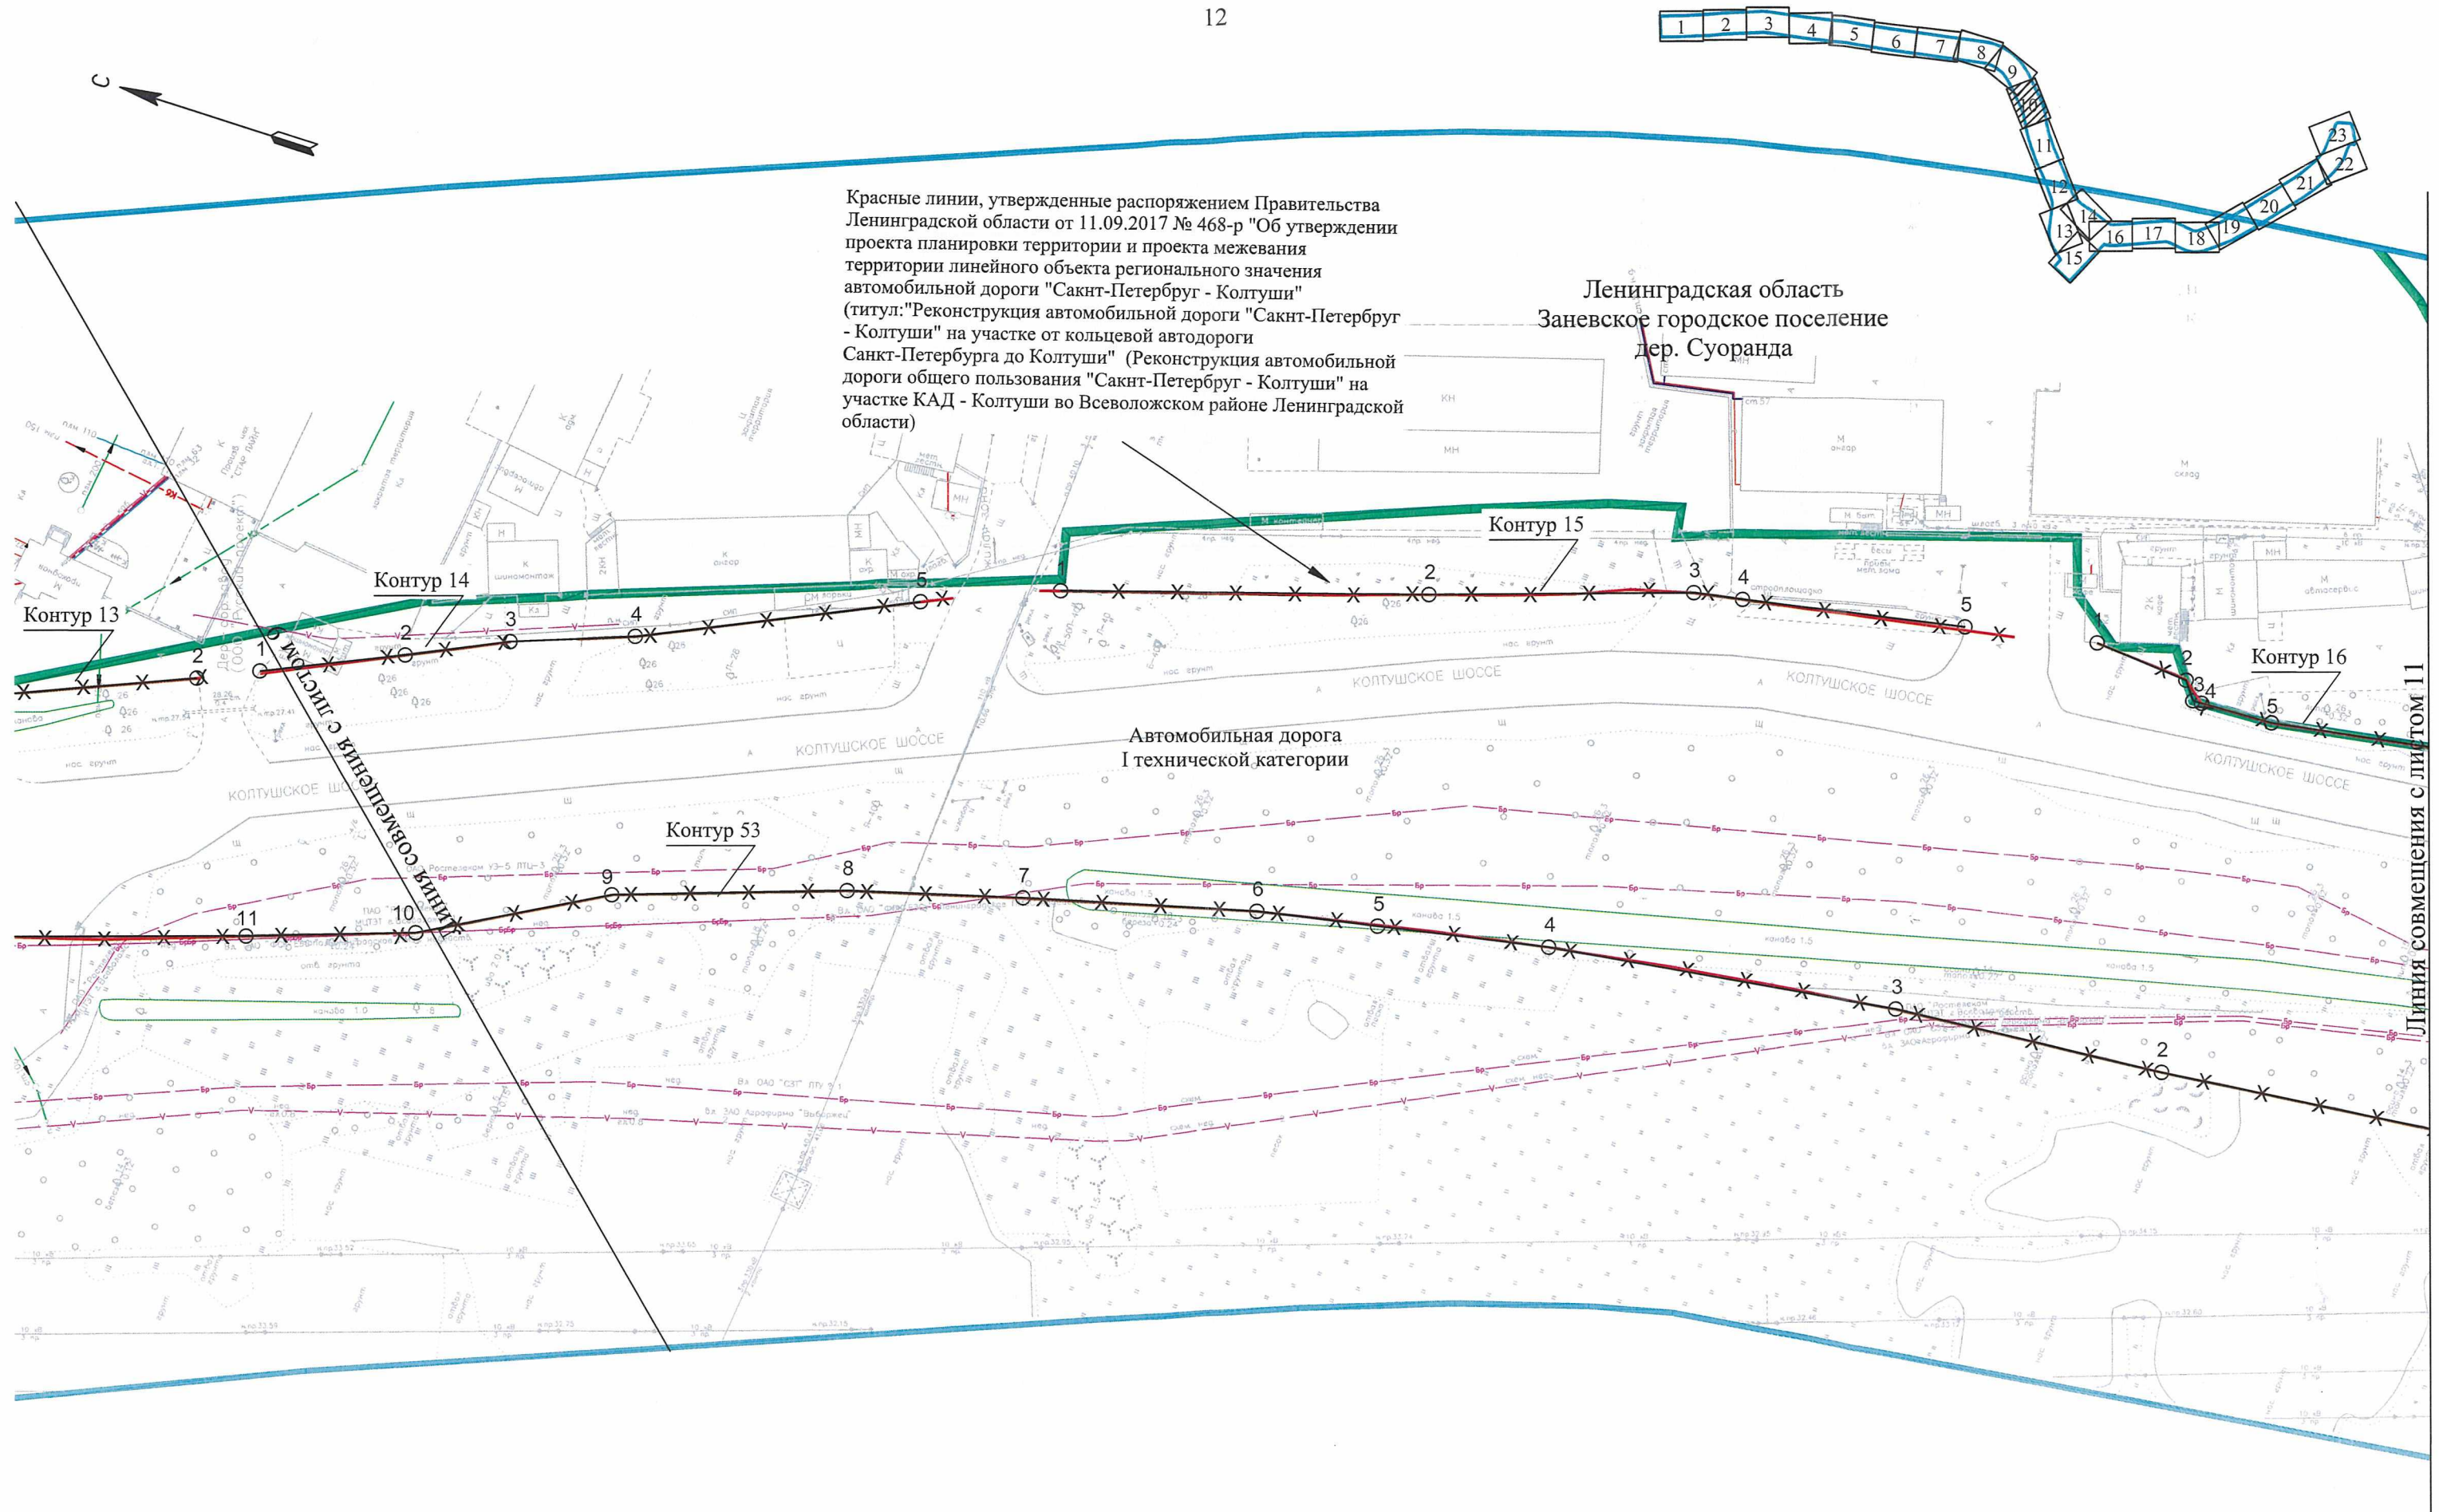

Ленинградская область
Заневское городское поселение
дер. Янино-2


Контур 17


Контур 52


Красные линии, утвержденные постановлением
Администрации муниципального образования
"Заневское сельское поселение" Всеволожского
муниципального района Ленинградской области
от 31.12.2014 № 654


Лінія совмещения с листом 10

Линия совмещения с листом 12

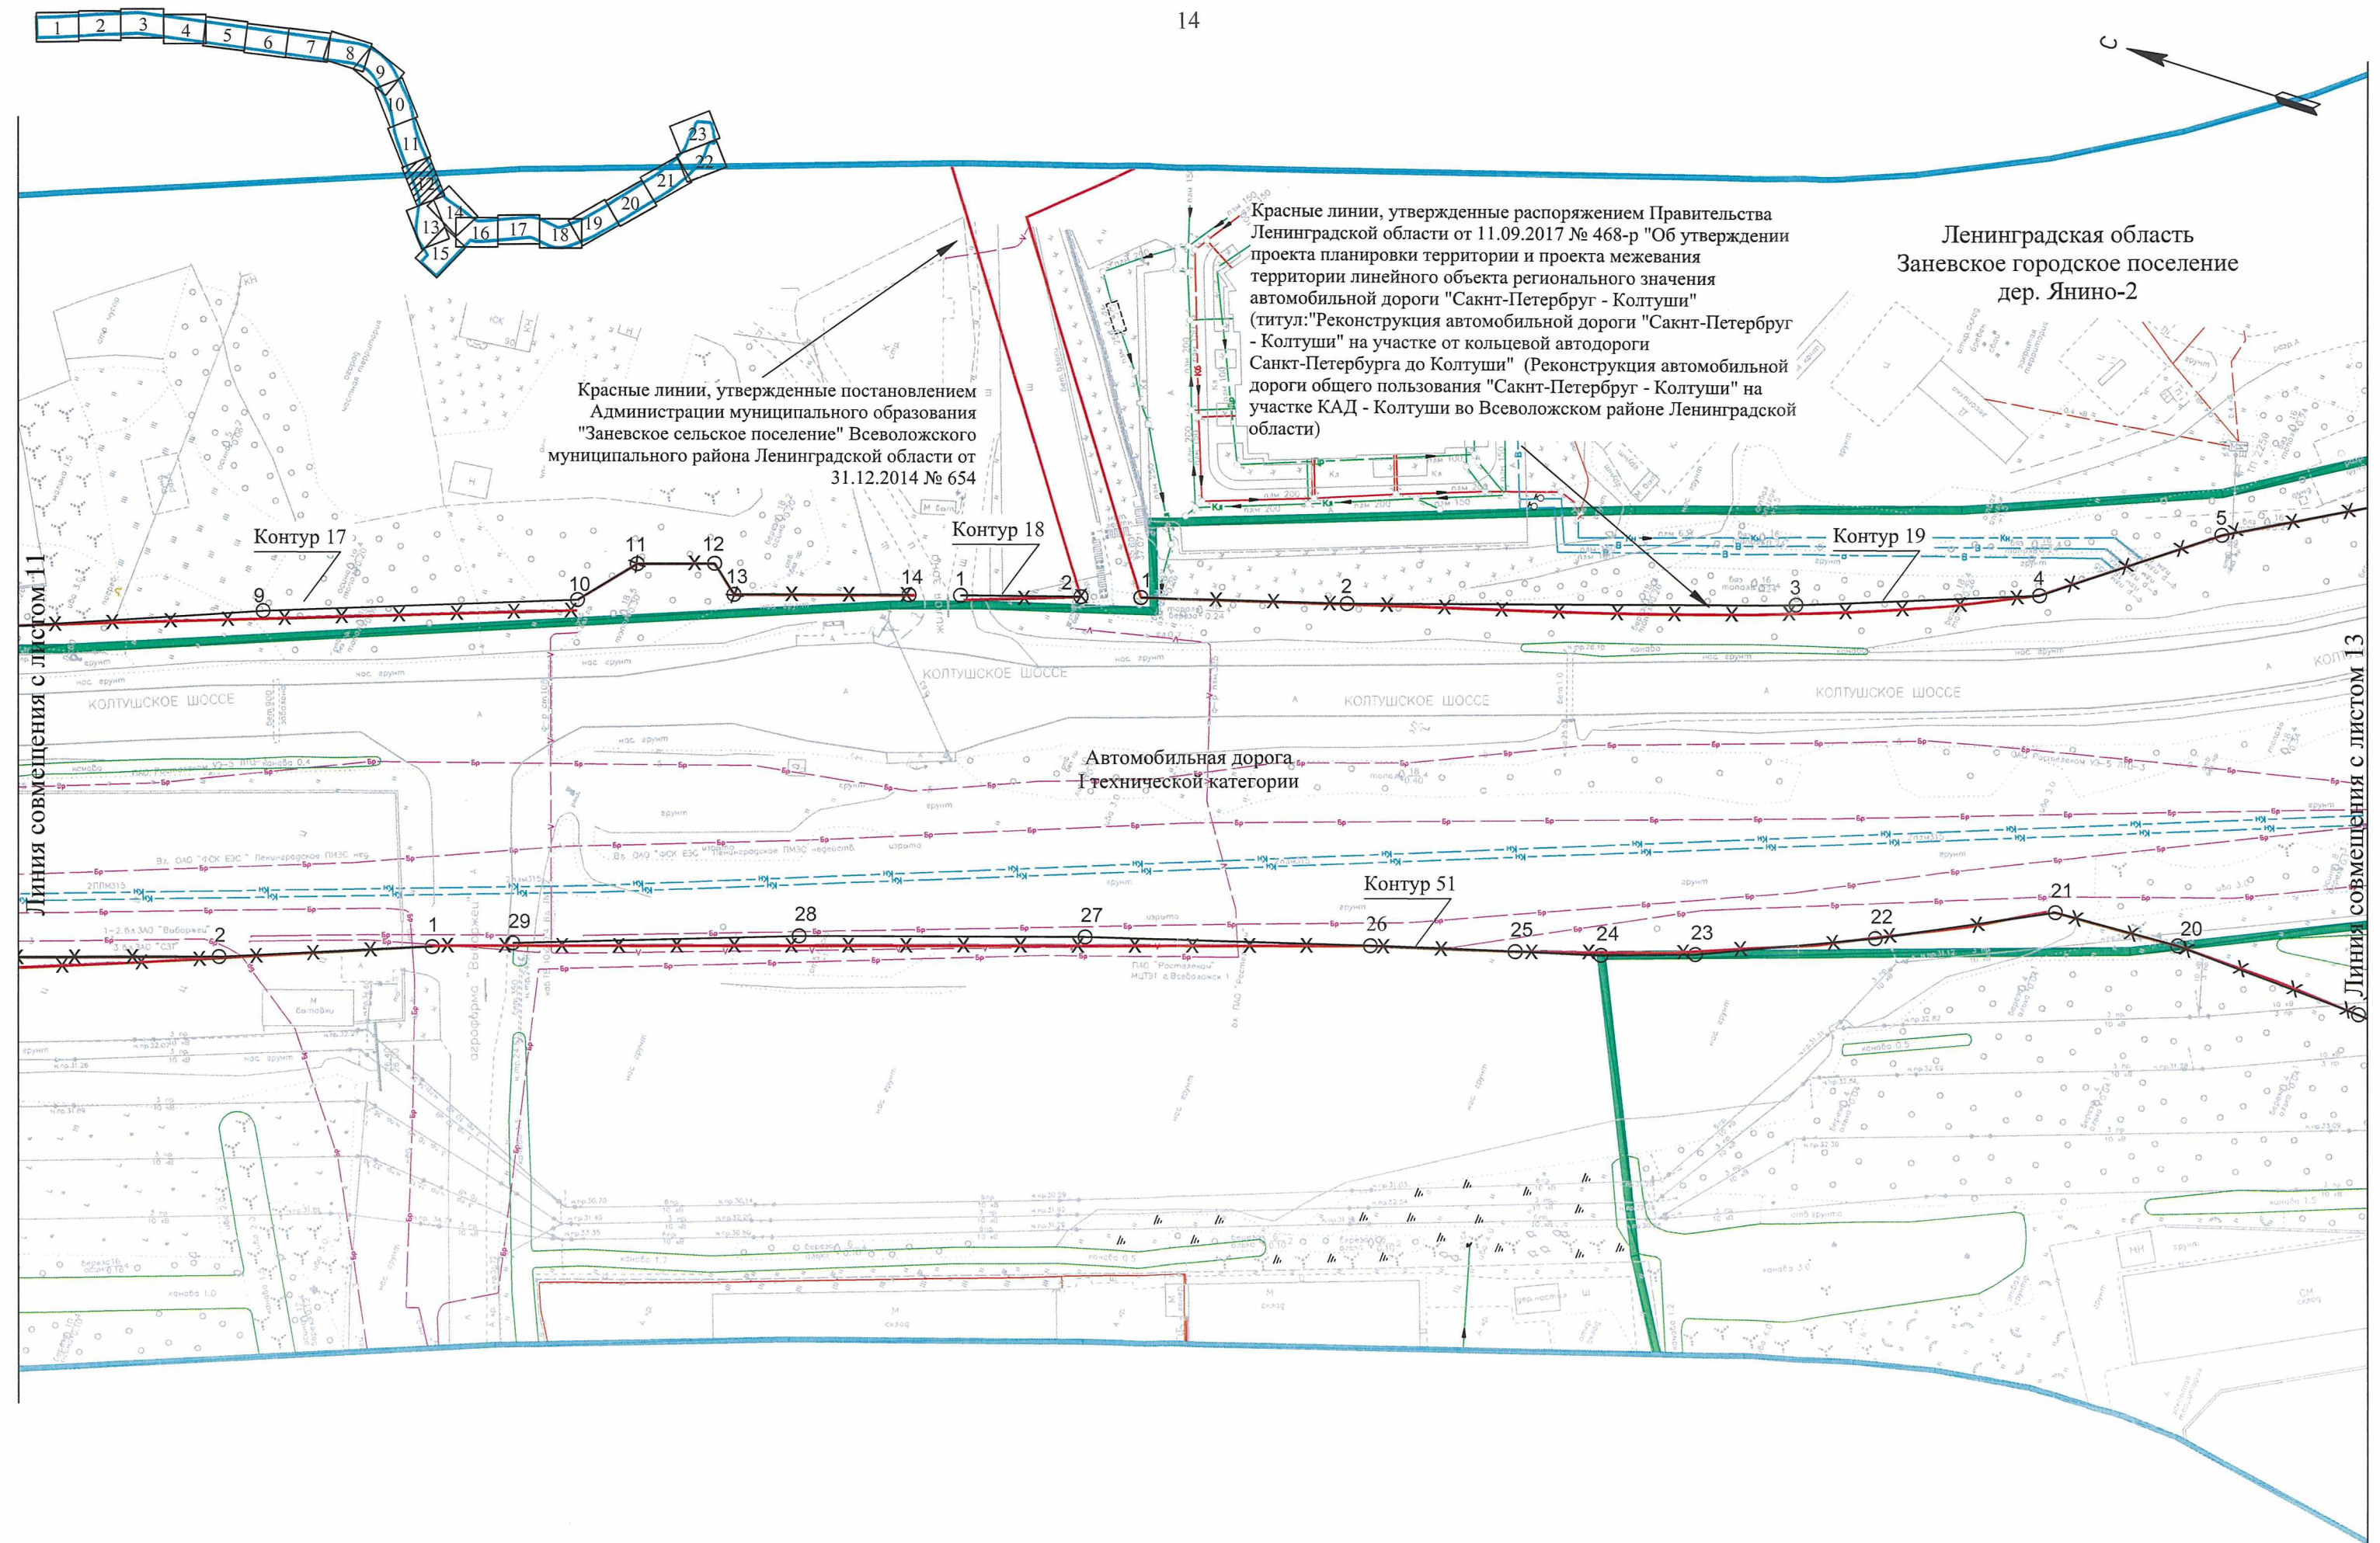

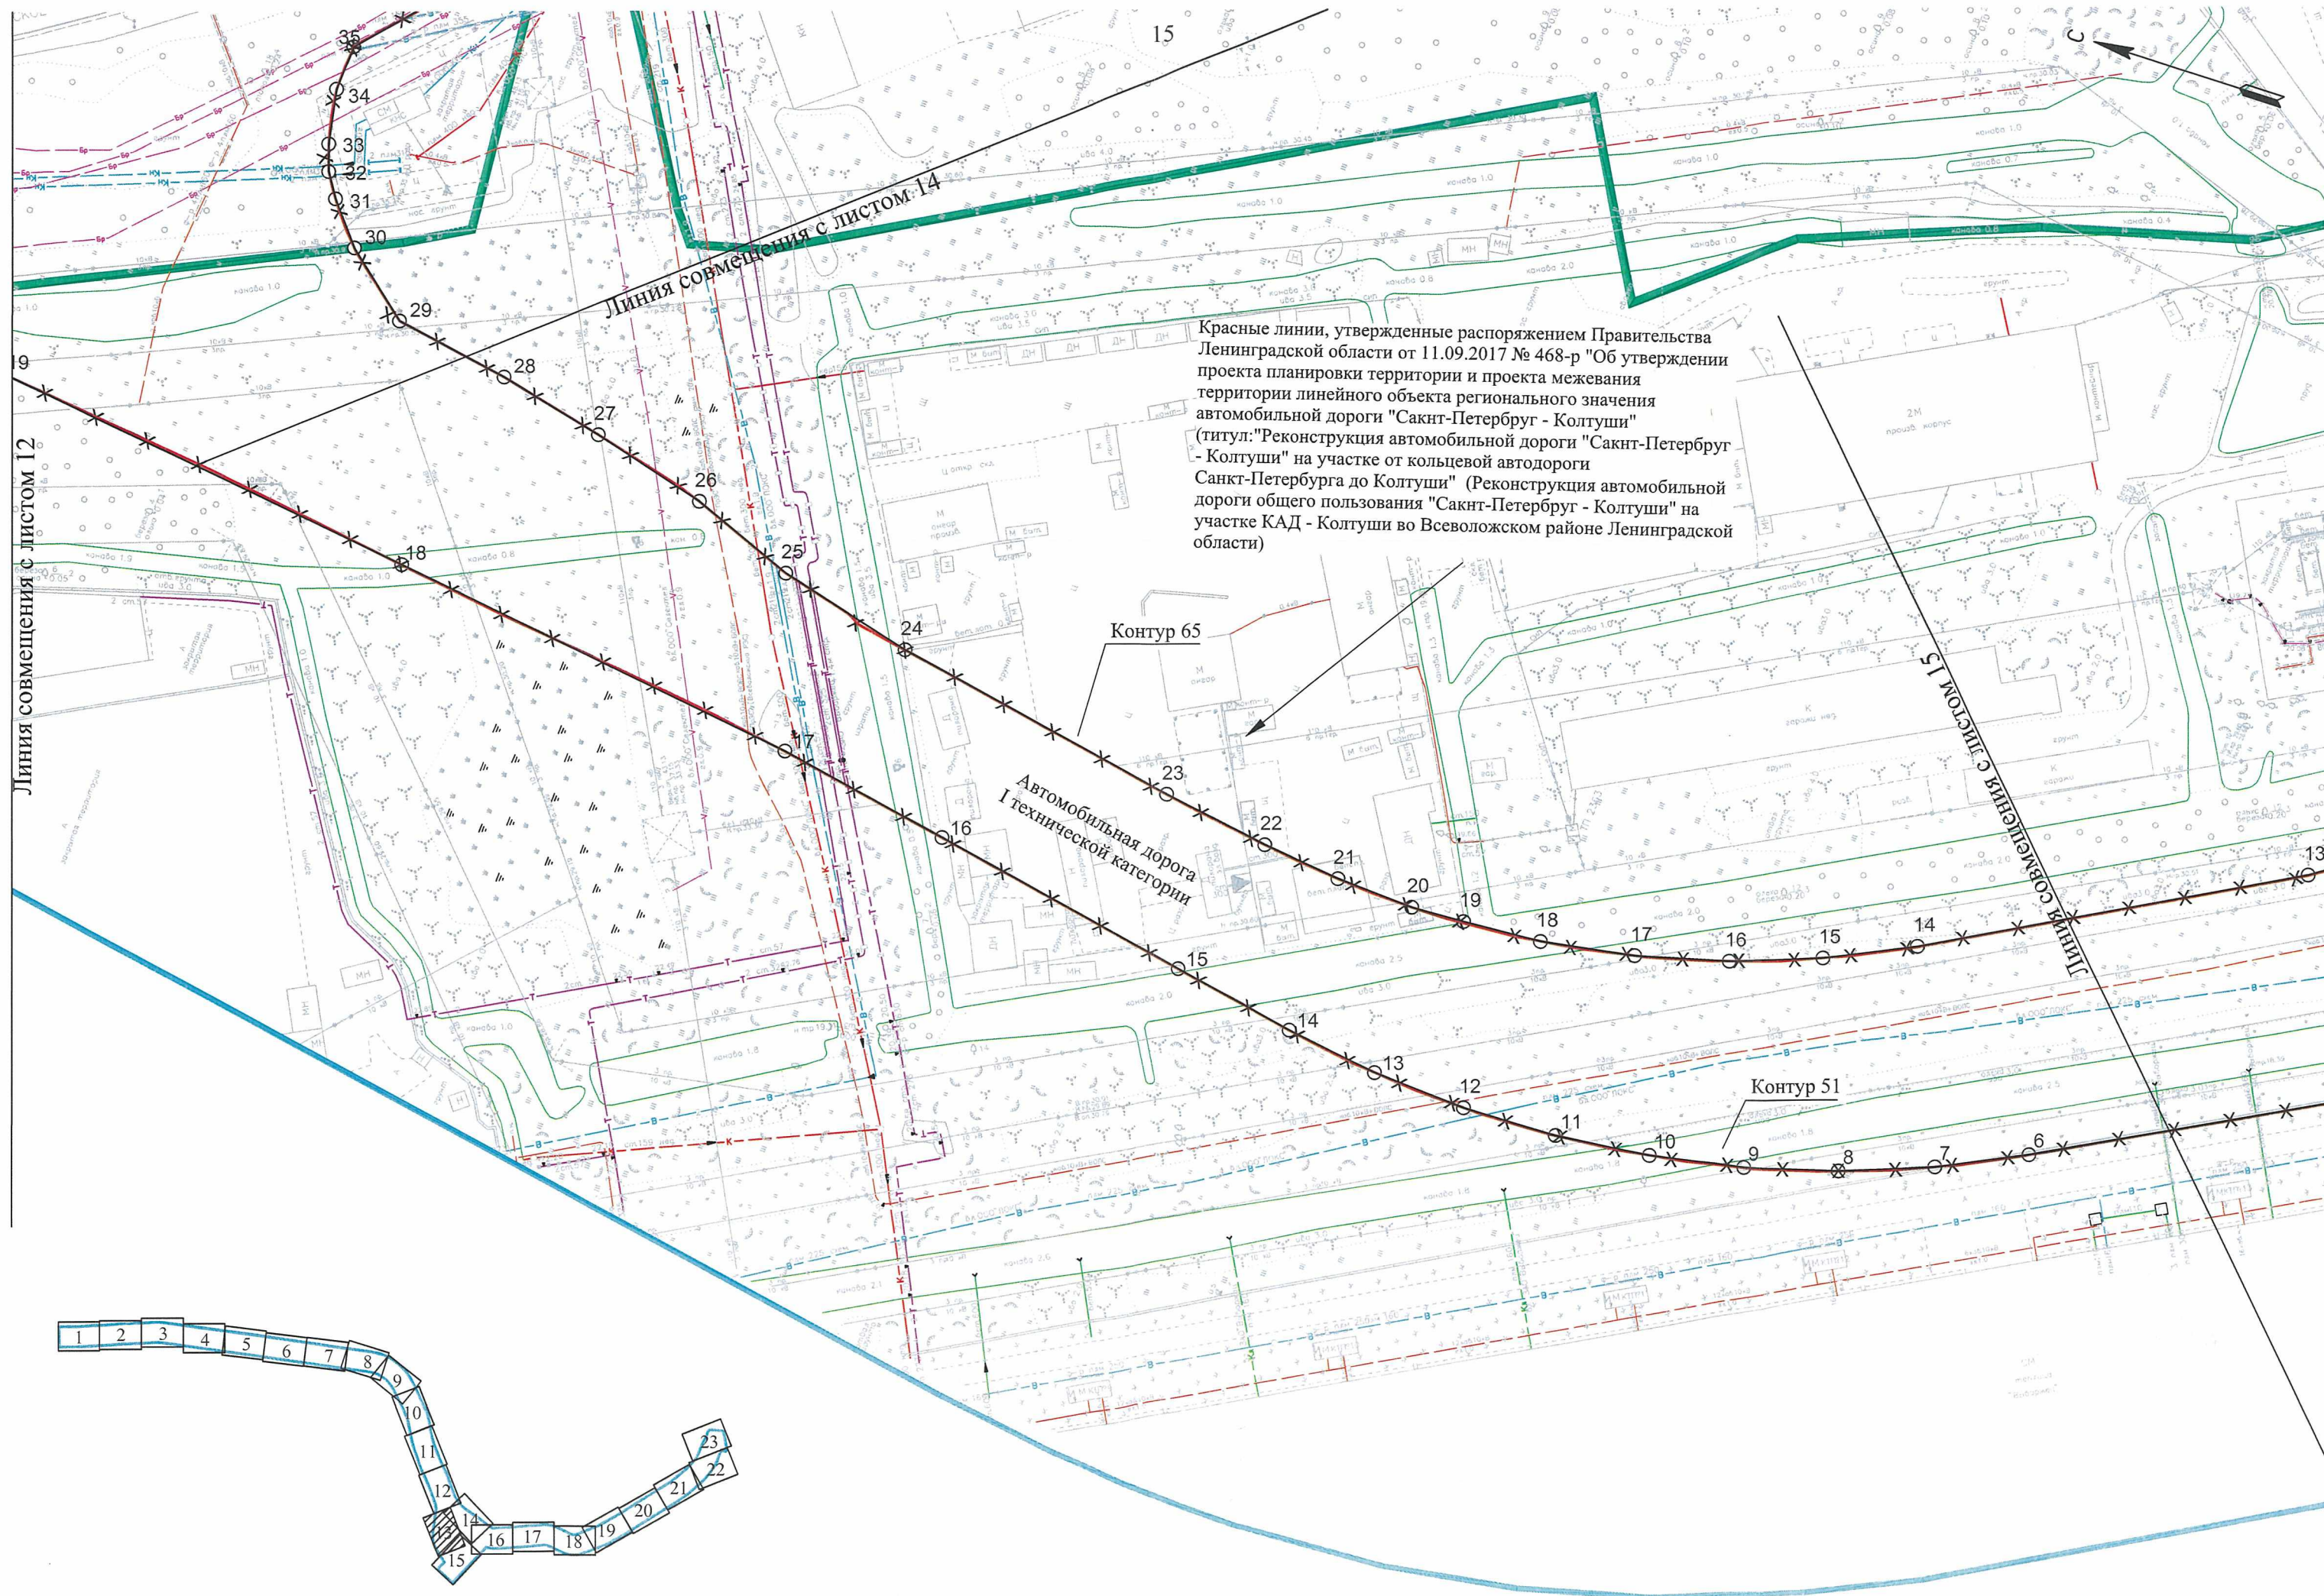

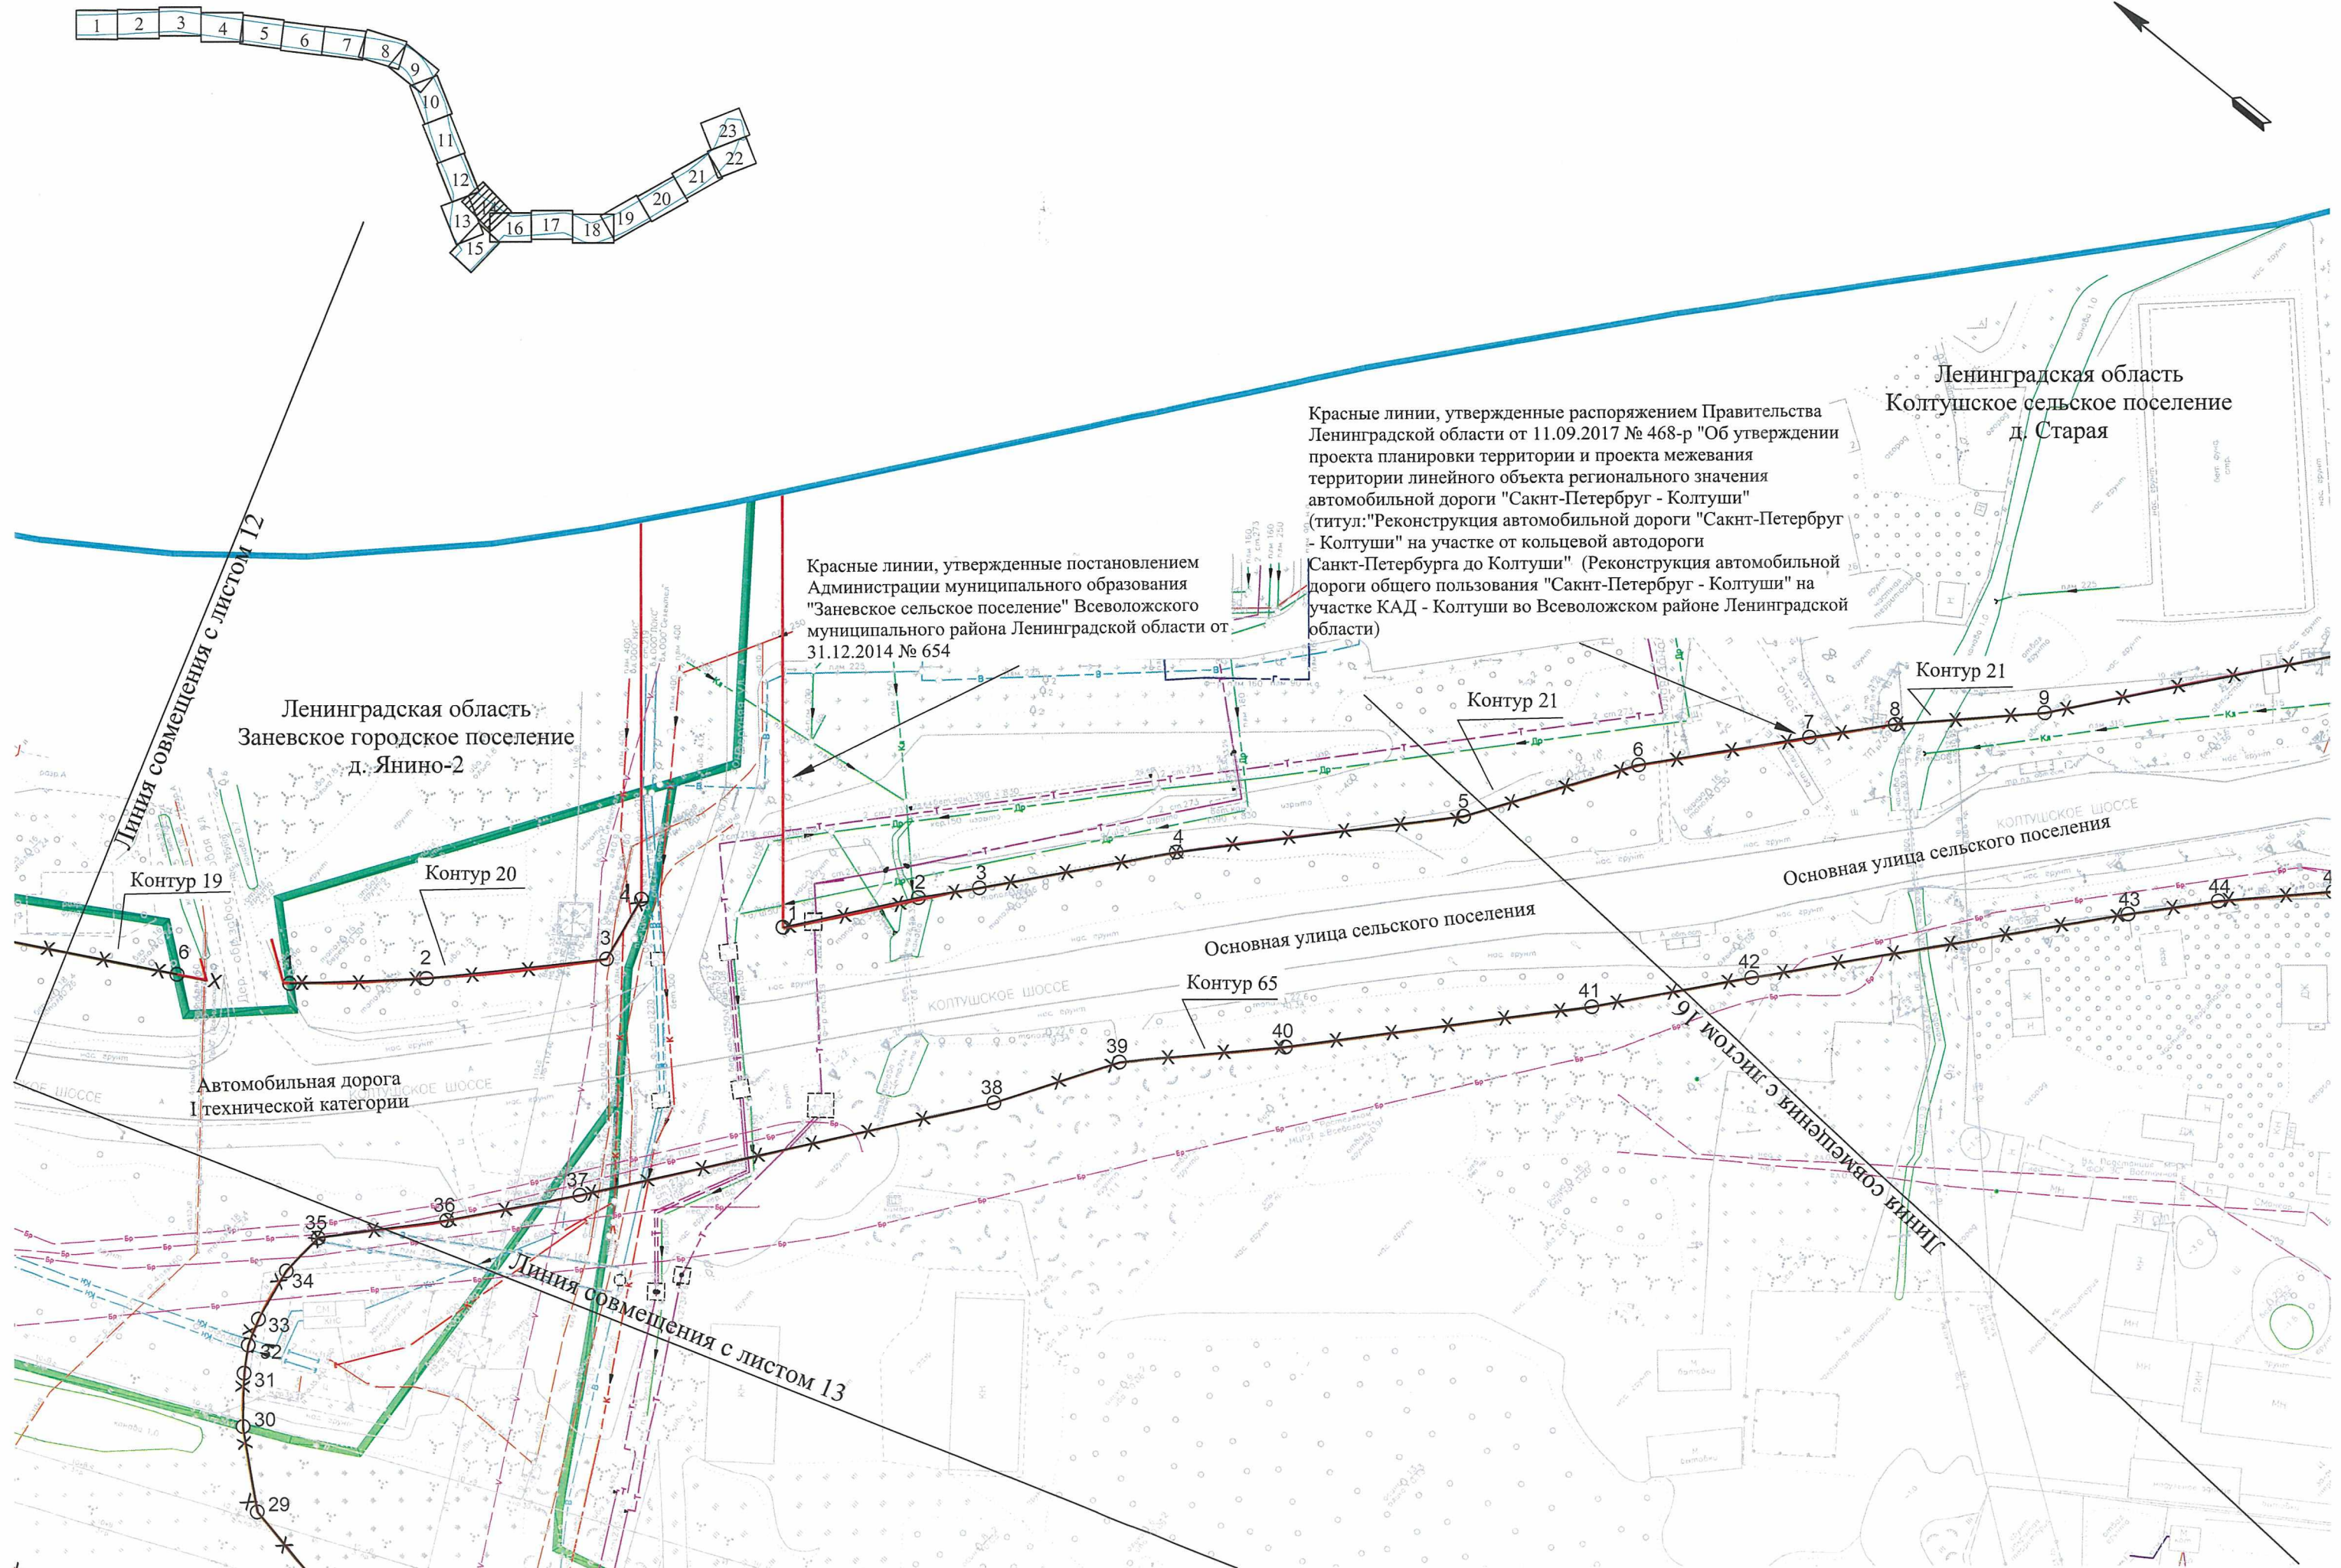

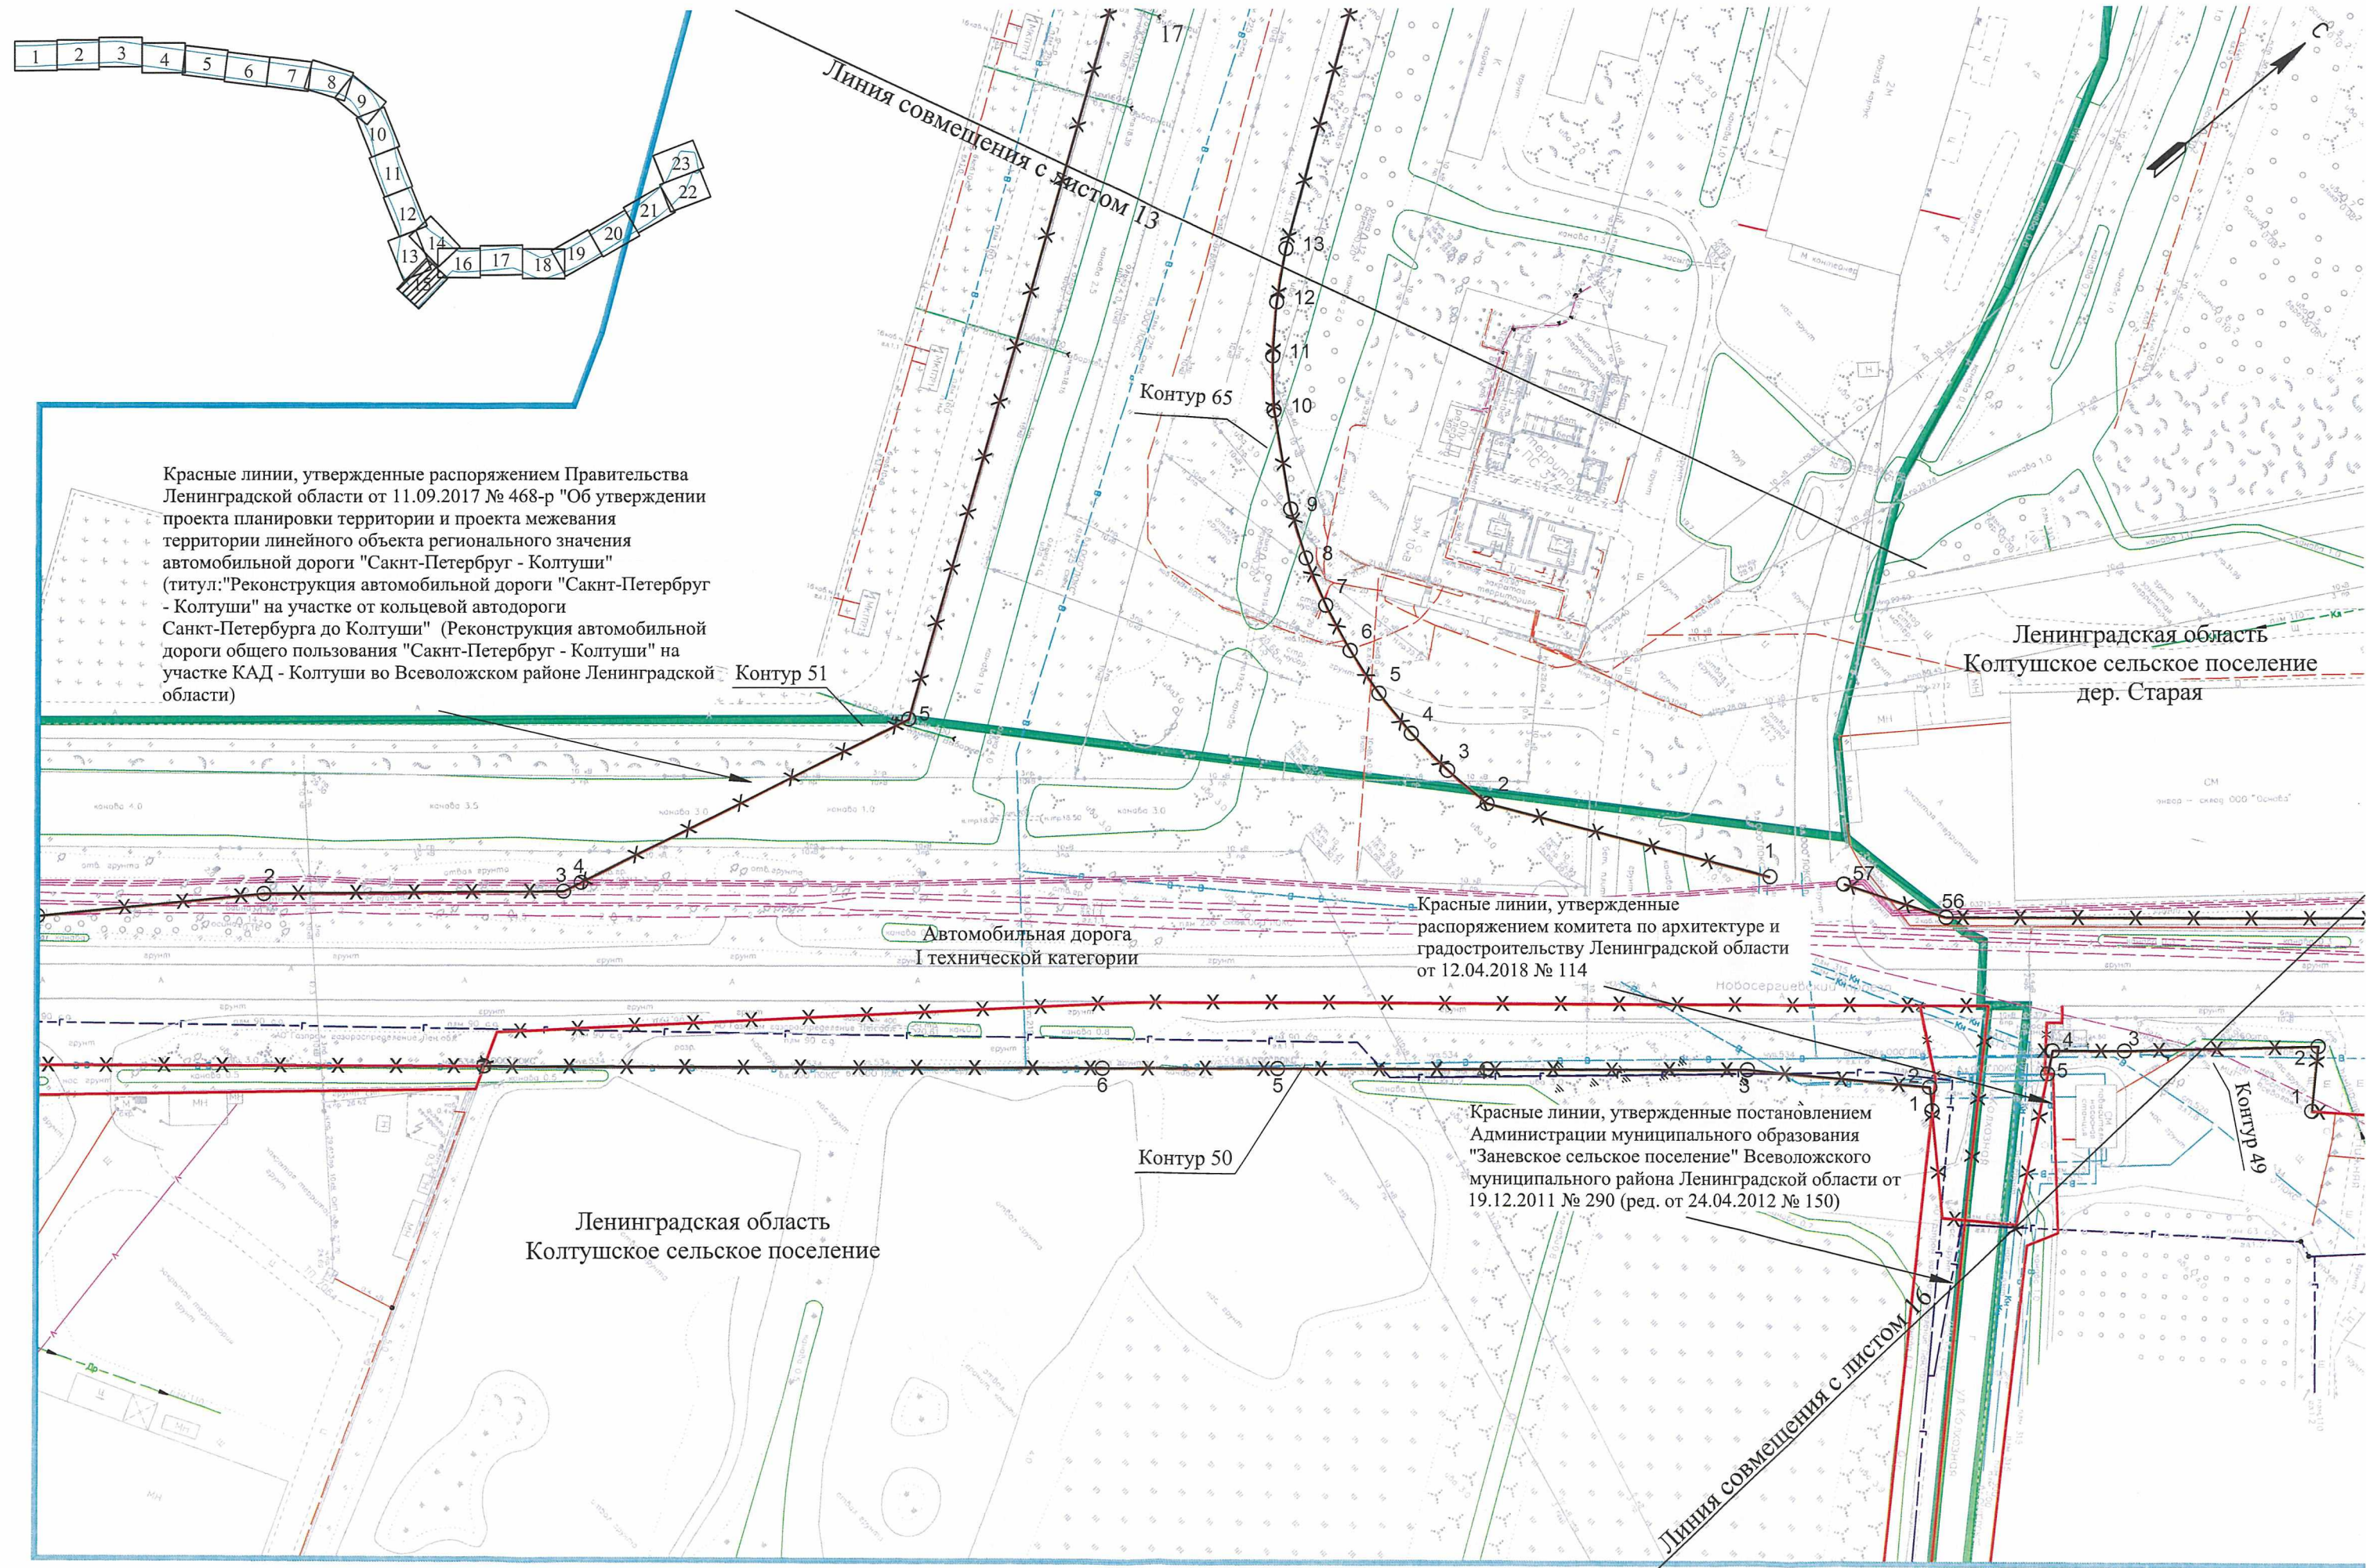

Красные линии, утвержденные распоряжением Правительства Ленинградской области от 11.09.2017 № 468-р "Об утверждении проекта планировки территории и проекта межевания территории линейного объекта регионального значения автомобильной дороги "Санкт-Петербург - Колтуши" (титул: "Реконструкция автомобильной дороги общего пользования "Санкт-Петербург - Колтуши" на участке КАД - Колтуши во Всеволожском районе Ленинградской области)

Ленинградская область
Колтушское сельское поселение
дер. Старая

Автомобильная дорога
I технической категории

Красные линии, утвержденные распоряжением комитета по архитектуре и градостроительству Ленинградской области от 12.04.2018 № 114

Ленинградская область
Колтушское сельское поселение

Красные линии, утвержденные постановлением Администрации муниципального образования "Заневское сельское поселение" Всеволожского муниципального района Ленинградской области от 19.12.2011 № 290 (ред. от 24.04.2012 № 150)

Контур 51


Контур 65

Контур 50

Контур 49


Линия совмещения с листом 13

Линия совмещения с листом 16

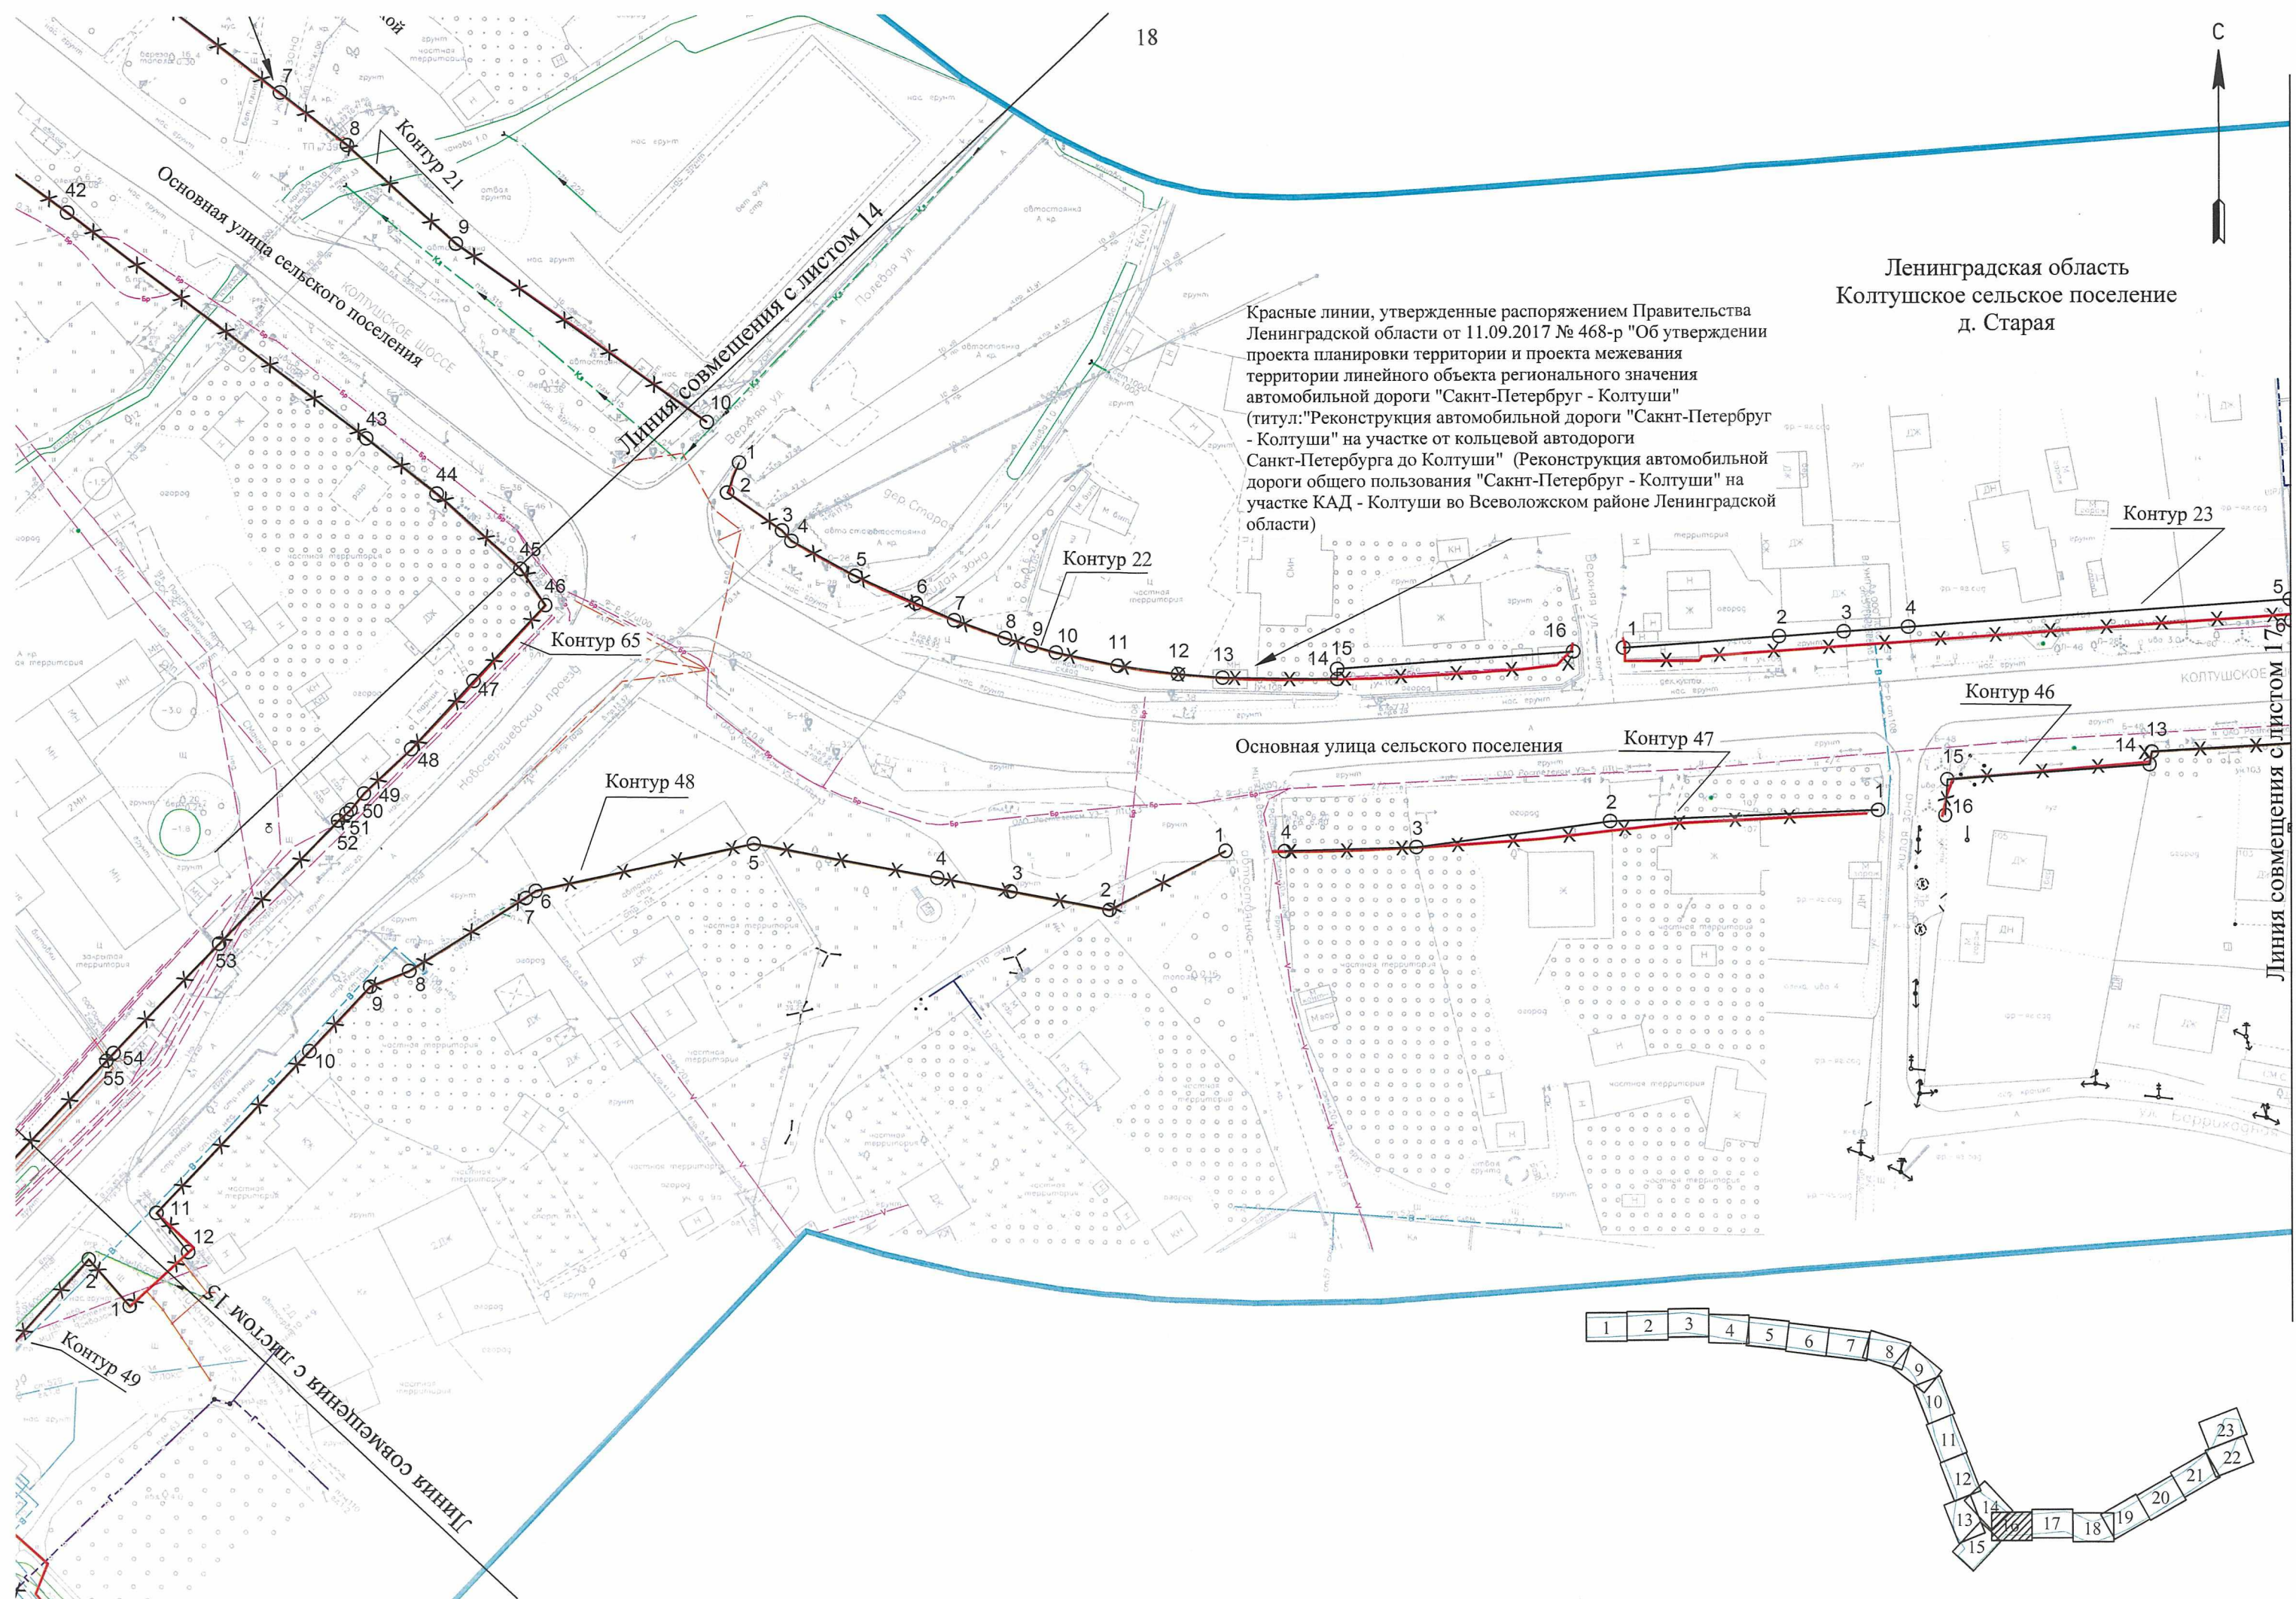



Ленинградская область
Колтушское сельское поселение
д. Старая


Красные линии, утвержденные распоряжением Правительства
Ленинградской области от 11.09.2017 № 468-р "Об утверждении
проекта планировки территории и проекта межевания
территории линейного объекта регионального значения
автомобильной дороги "Сакнт-Петербург - Колтуши"
(титул: "Реконструкция автомобильной дороги "Сакнт-Петербург
- Колтуши" на участке от кольцевой автодороги
Санкт-Петербурга до Колтуши" (Реконструкция автомобильной
дороги общего пользования "Сакнт-Петербург - Колтуши" на
участке КАД - Колтуши во Всеволожском районе Ленинградской
области)

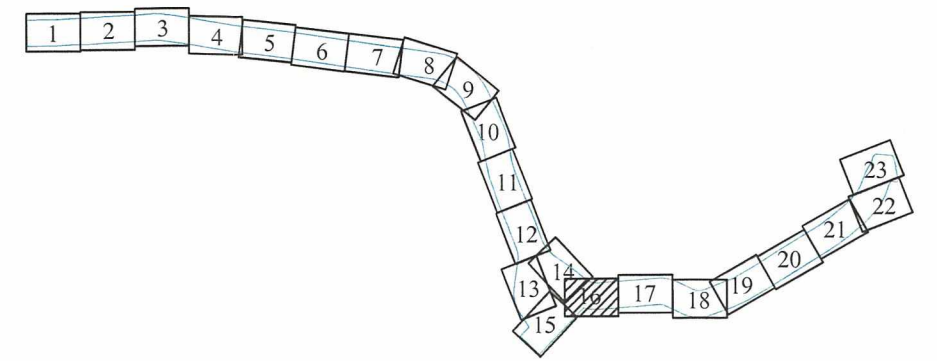





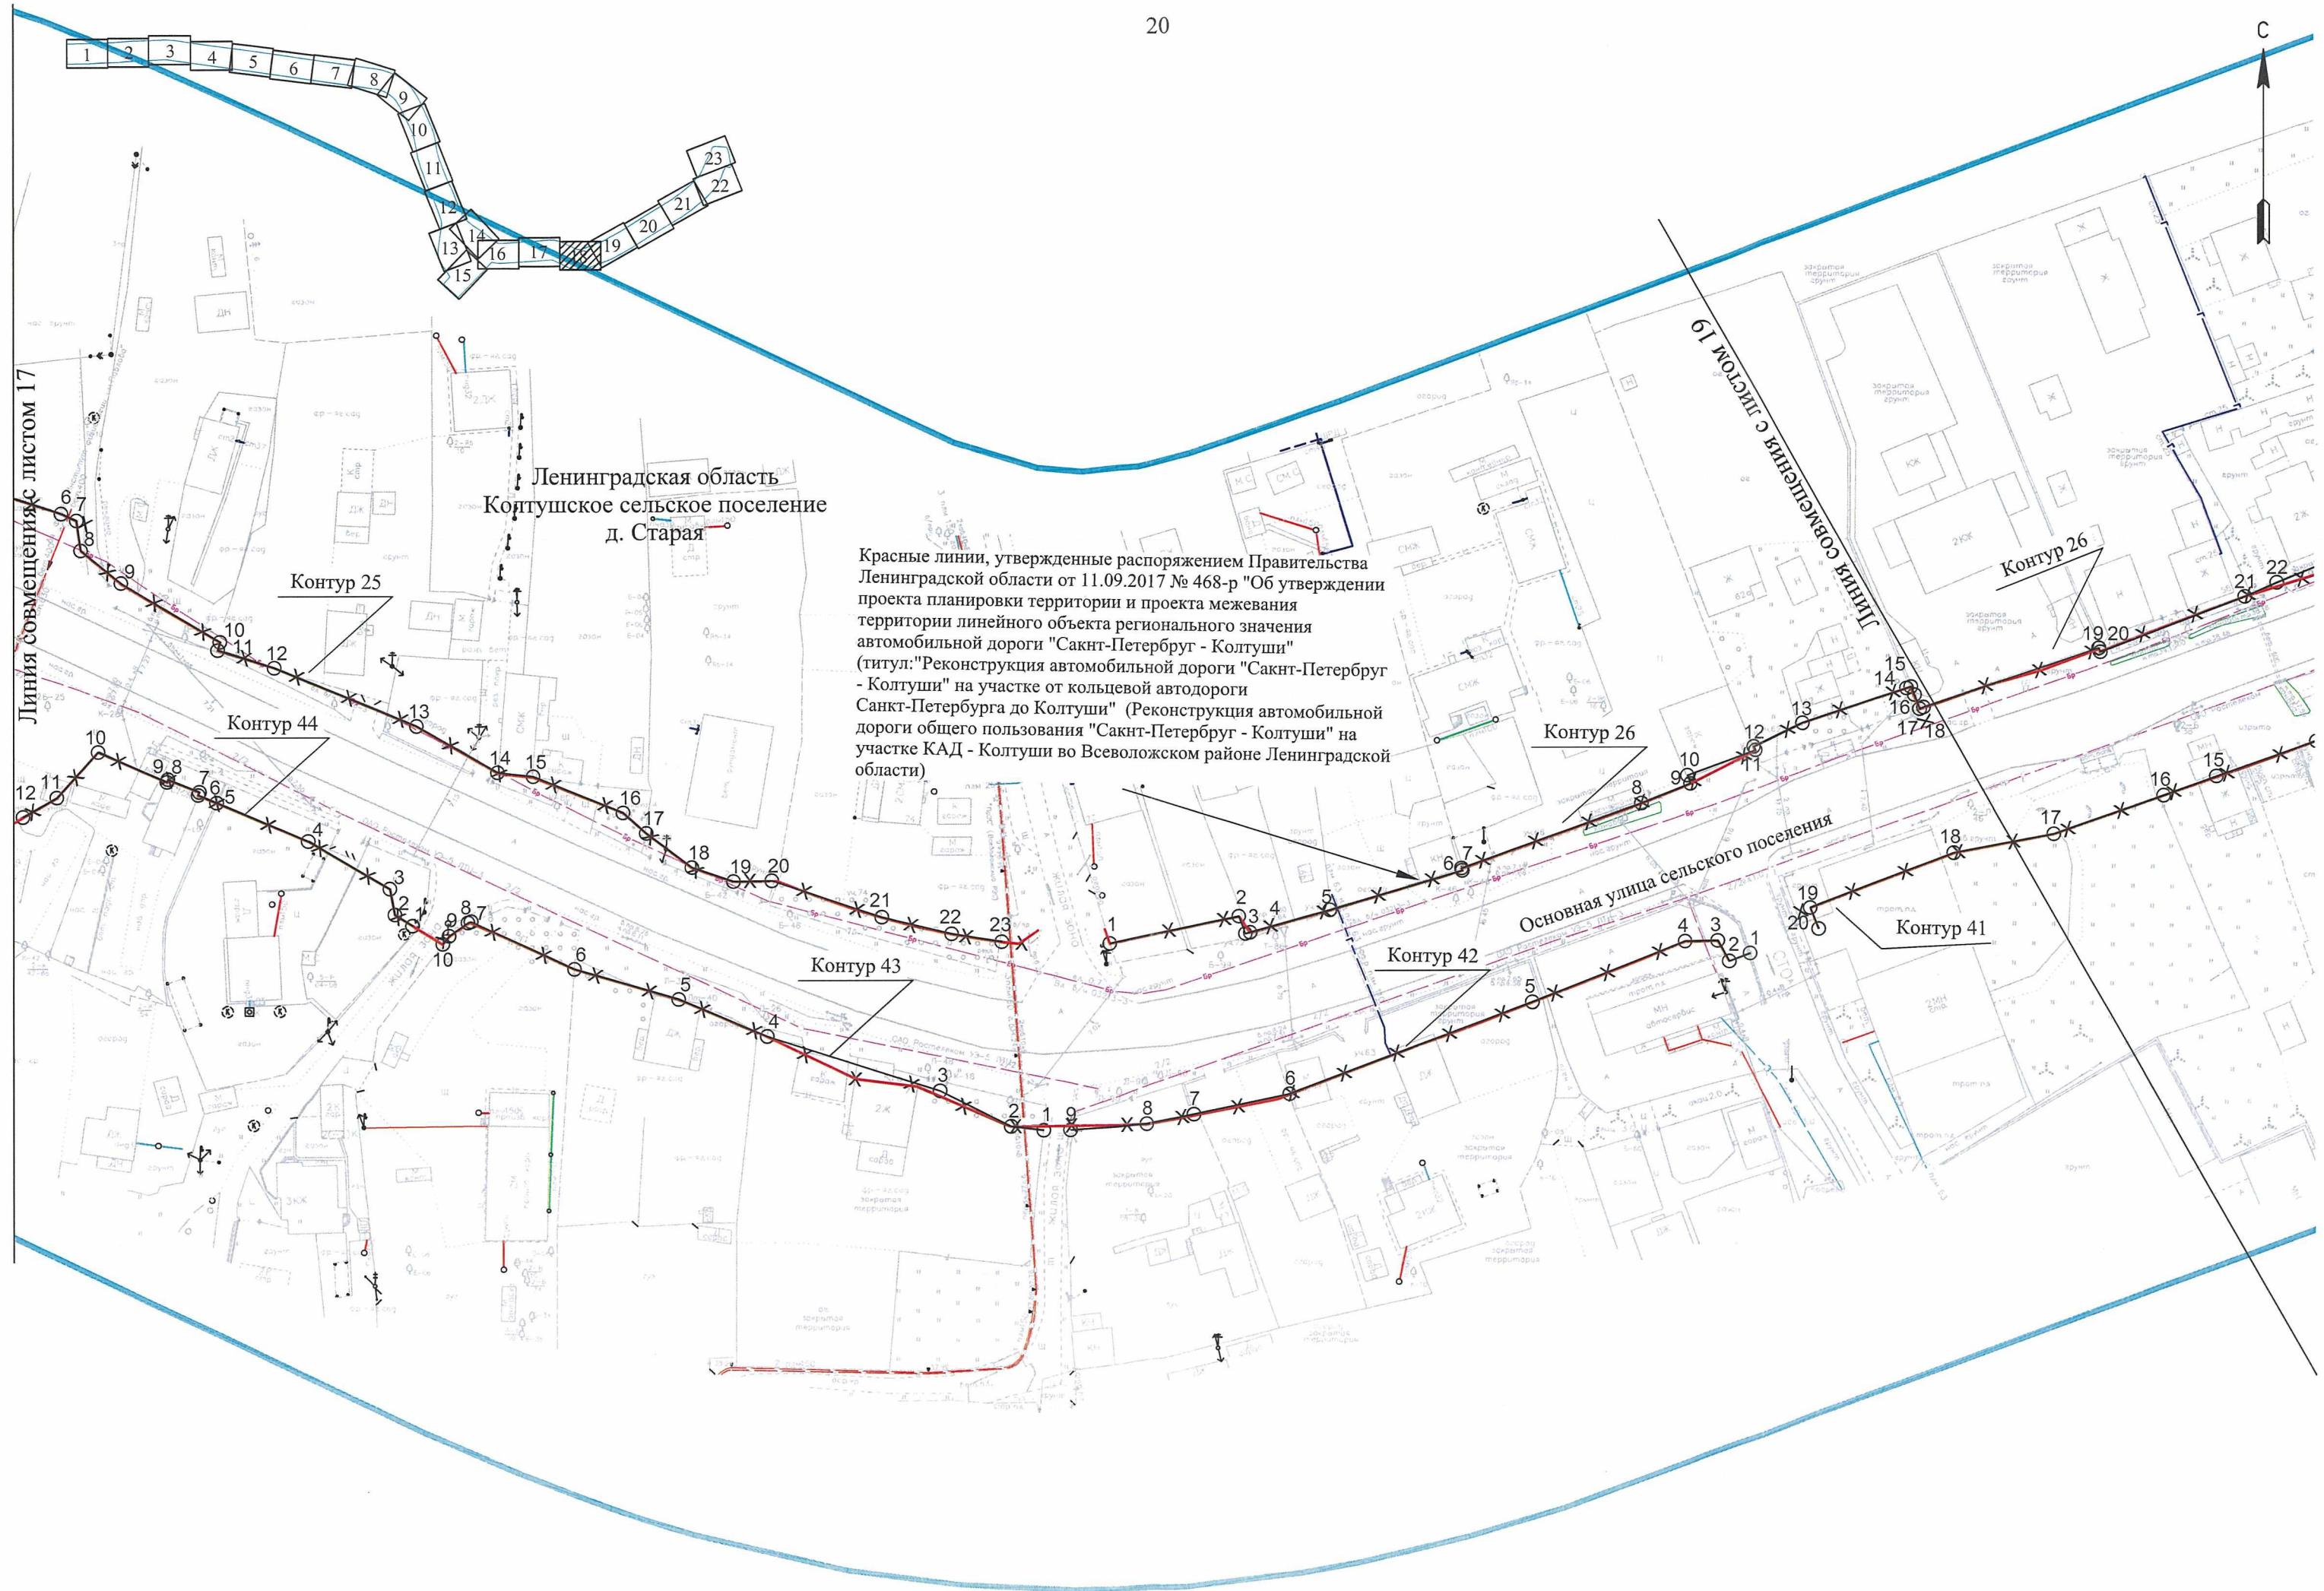


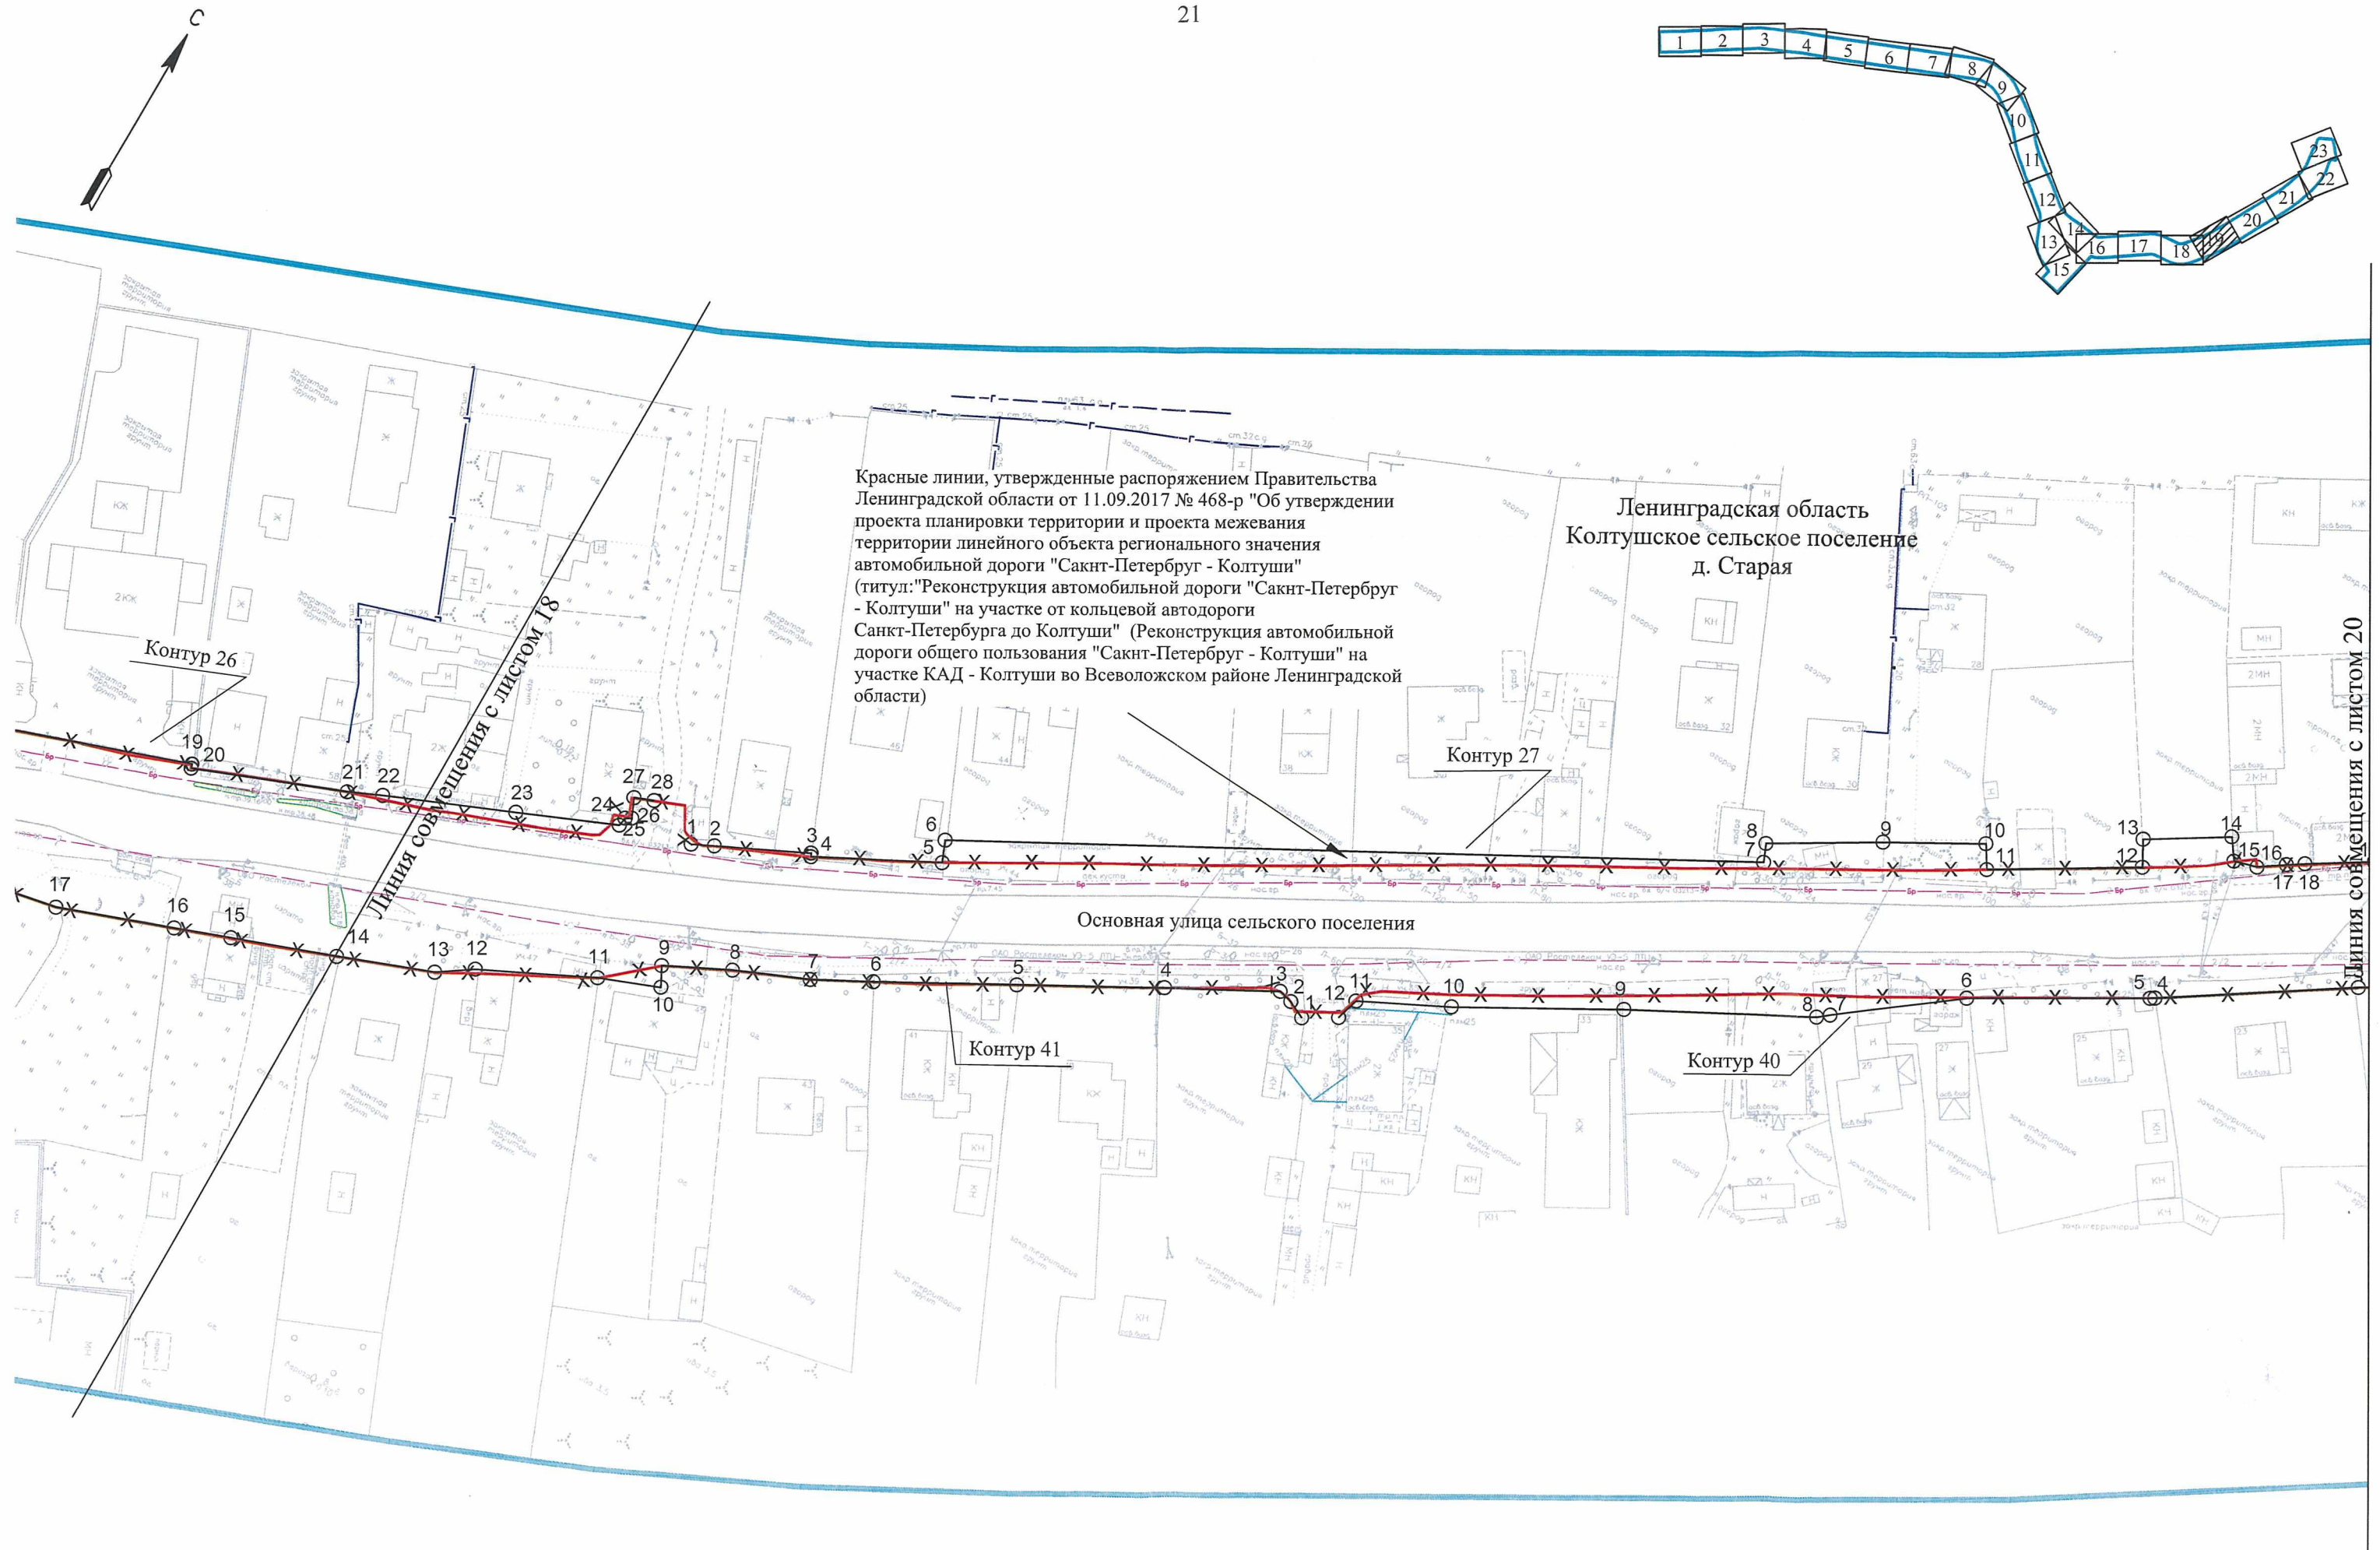

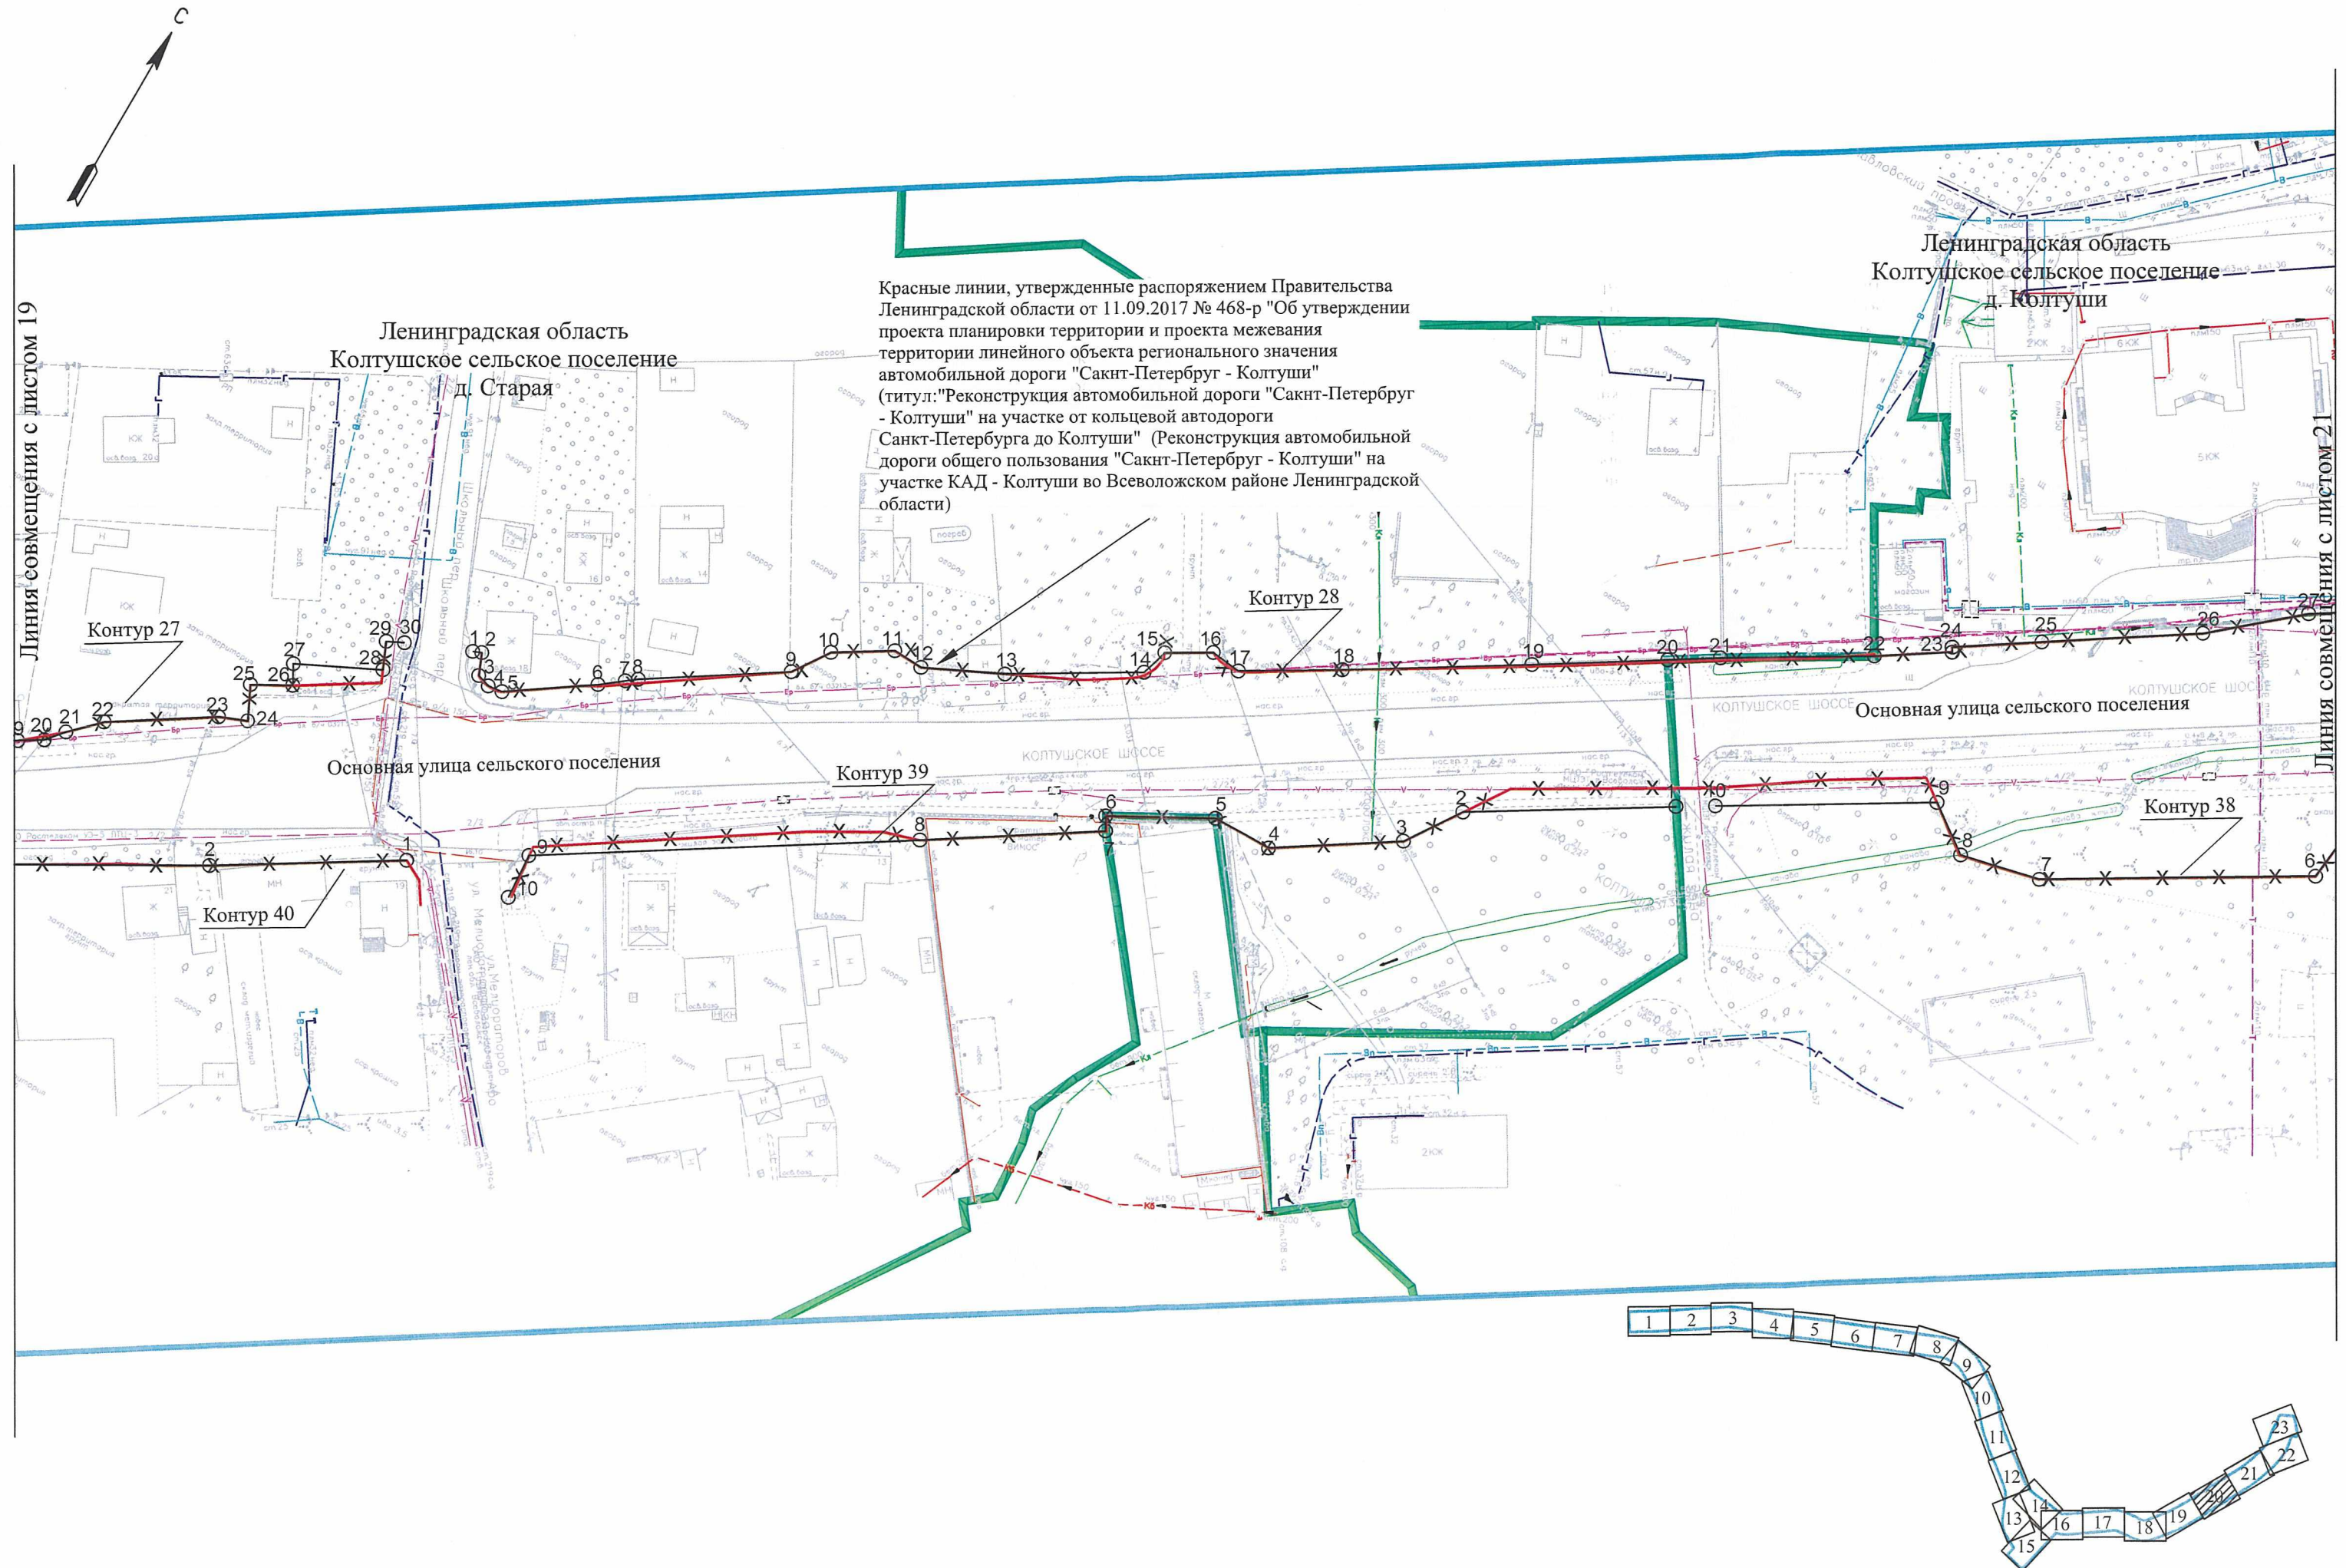

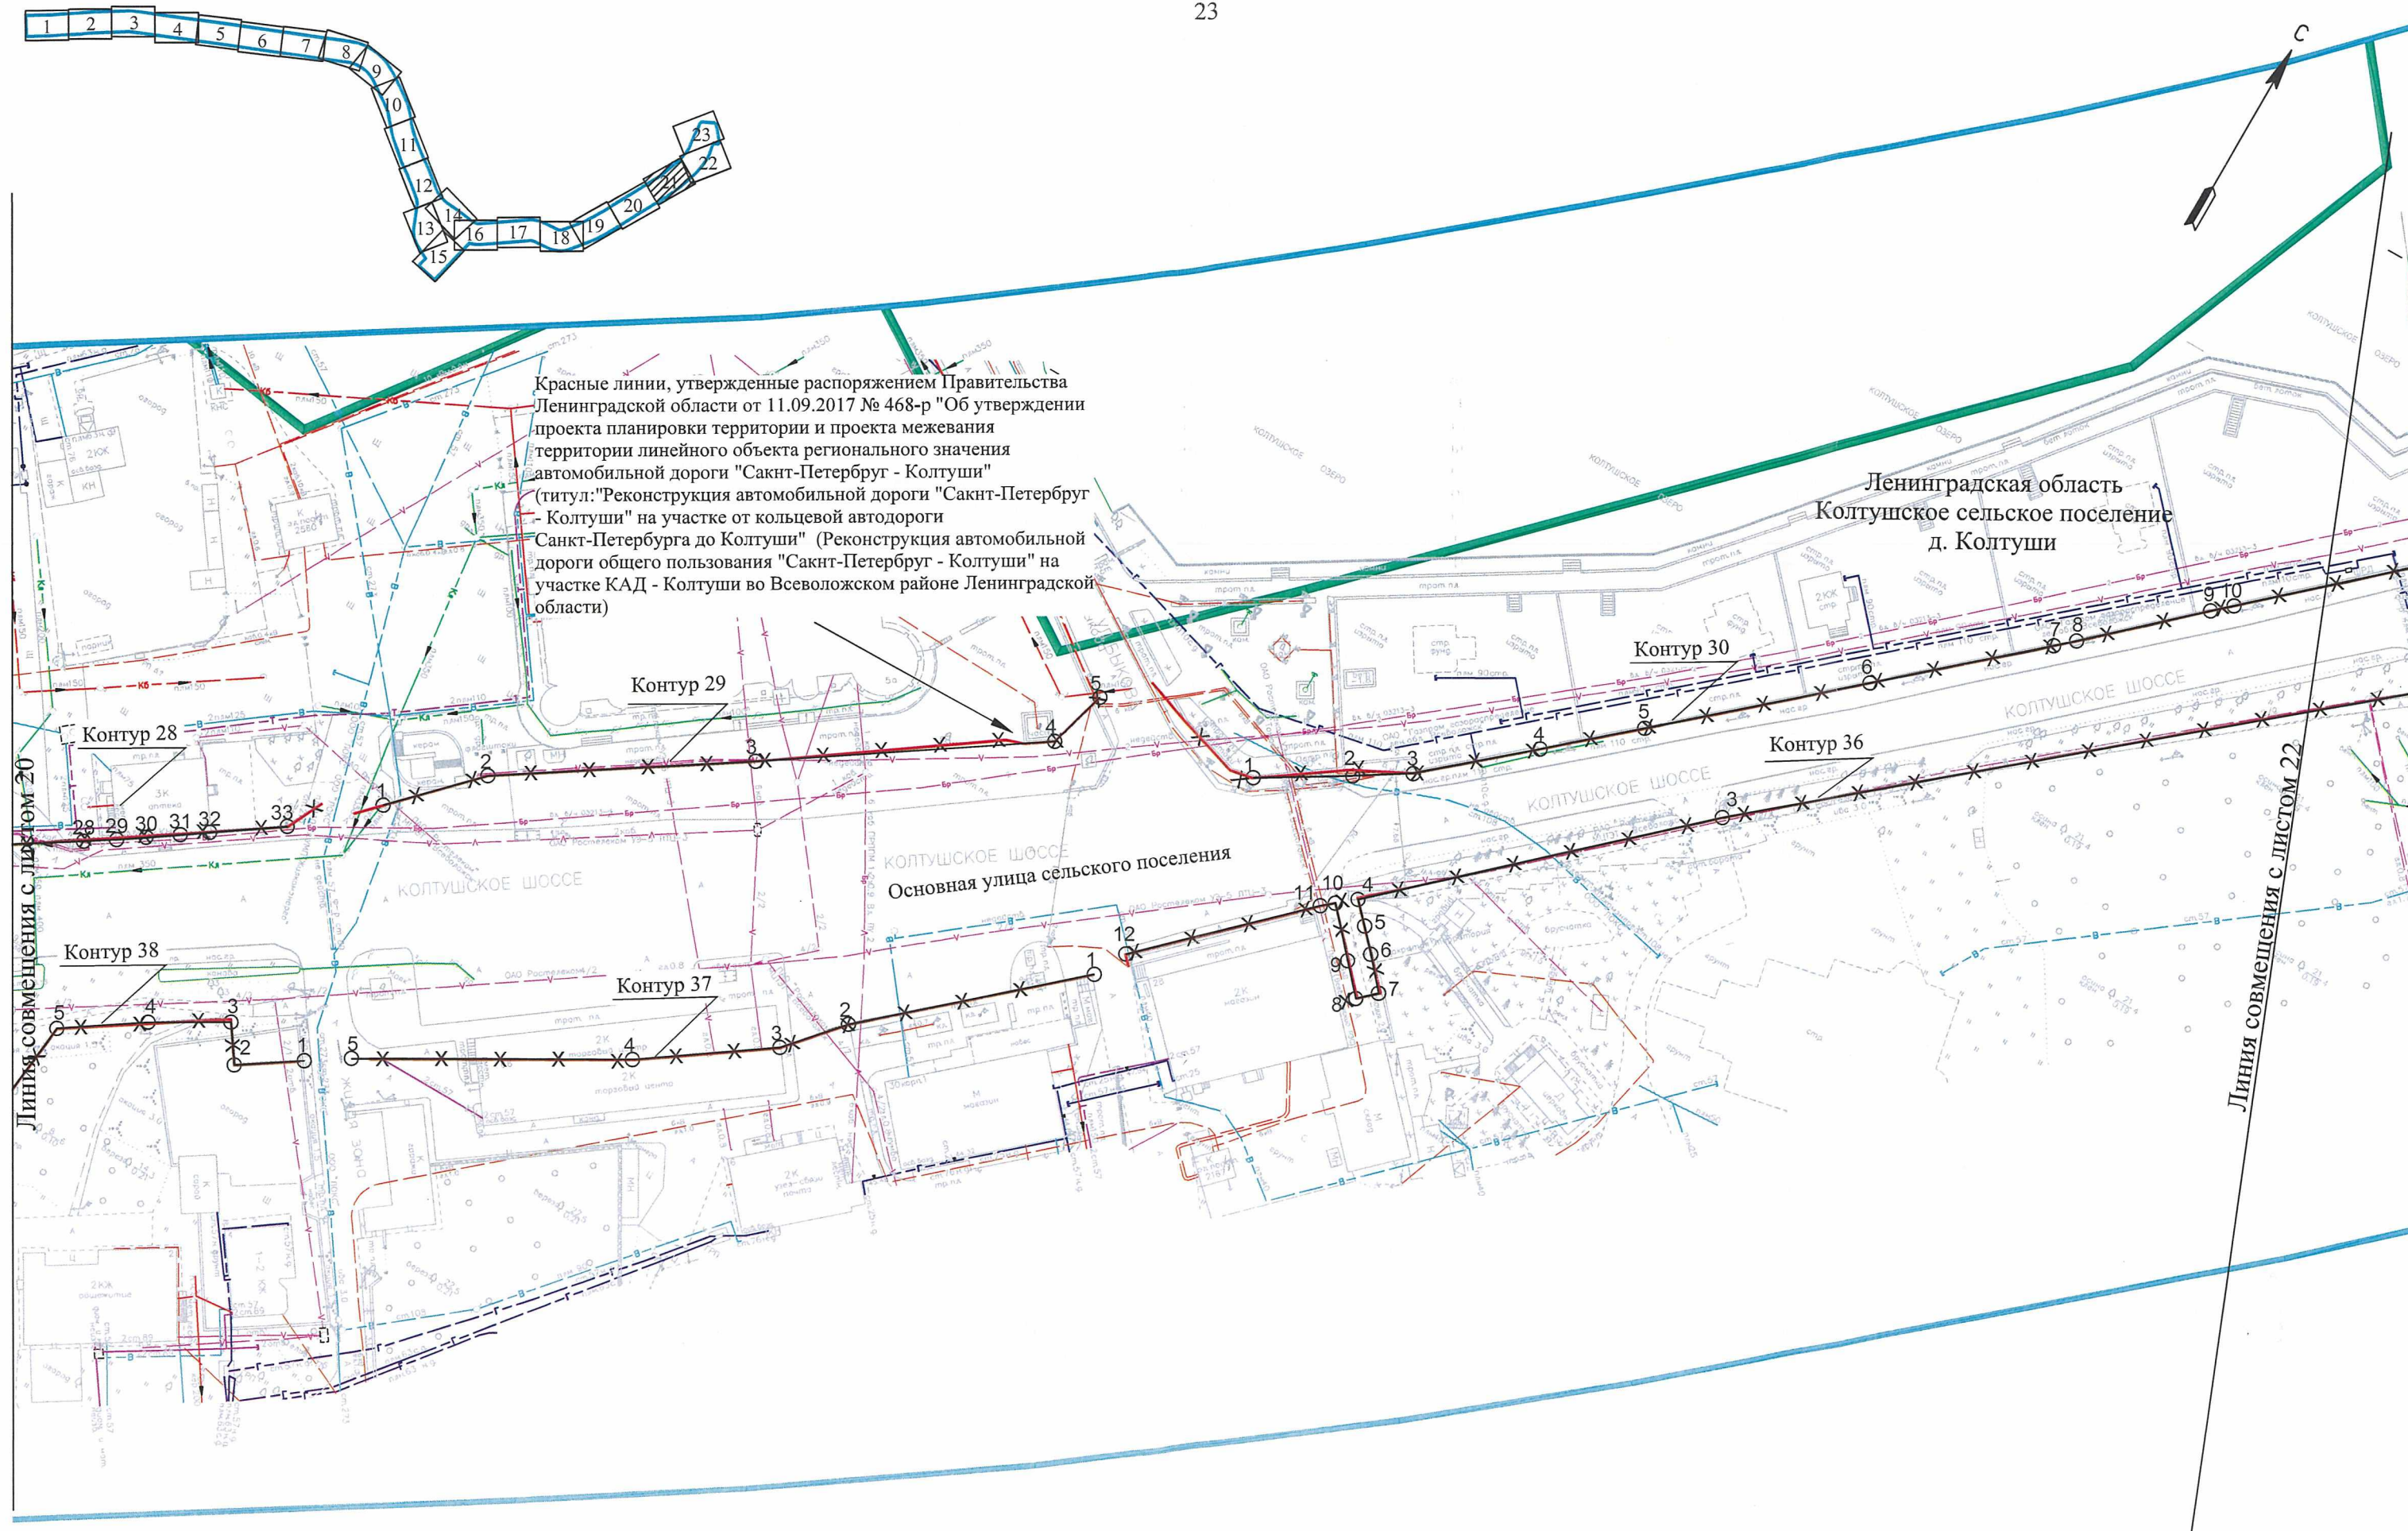

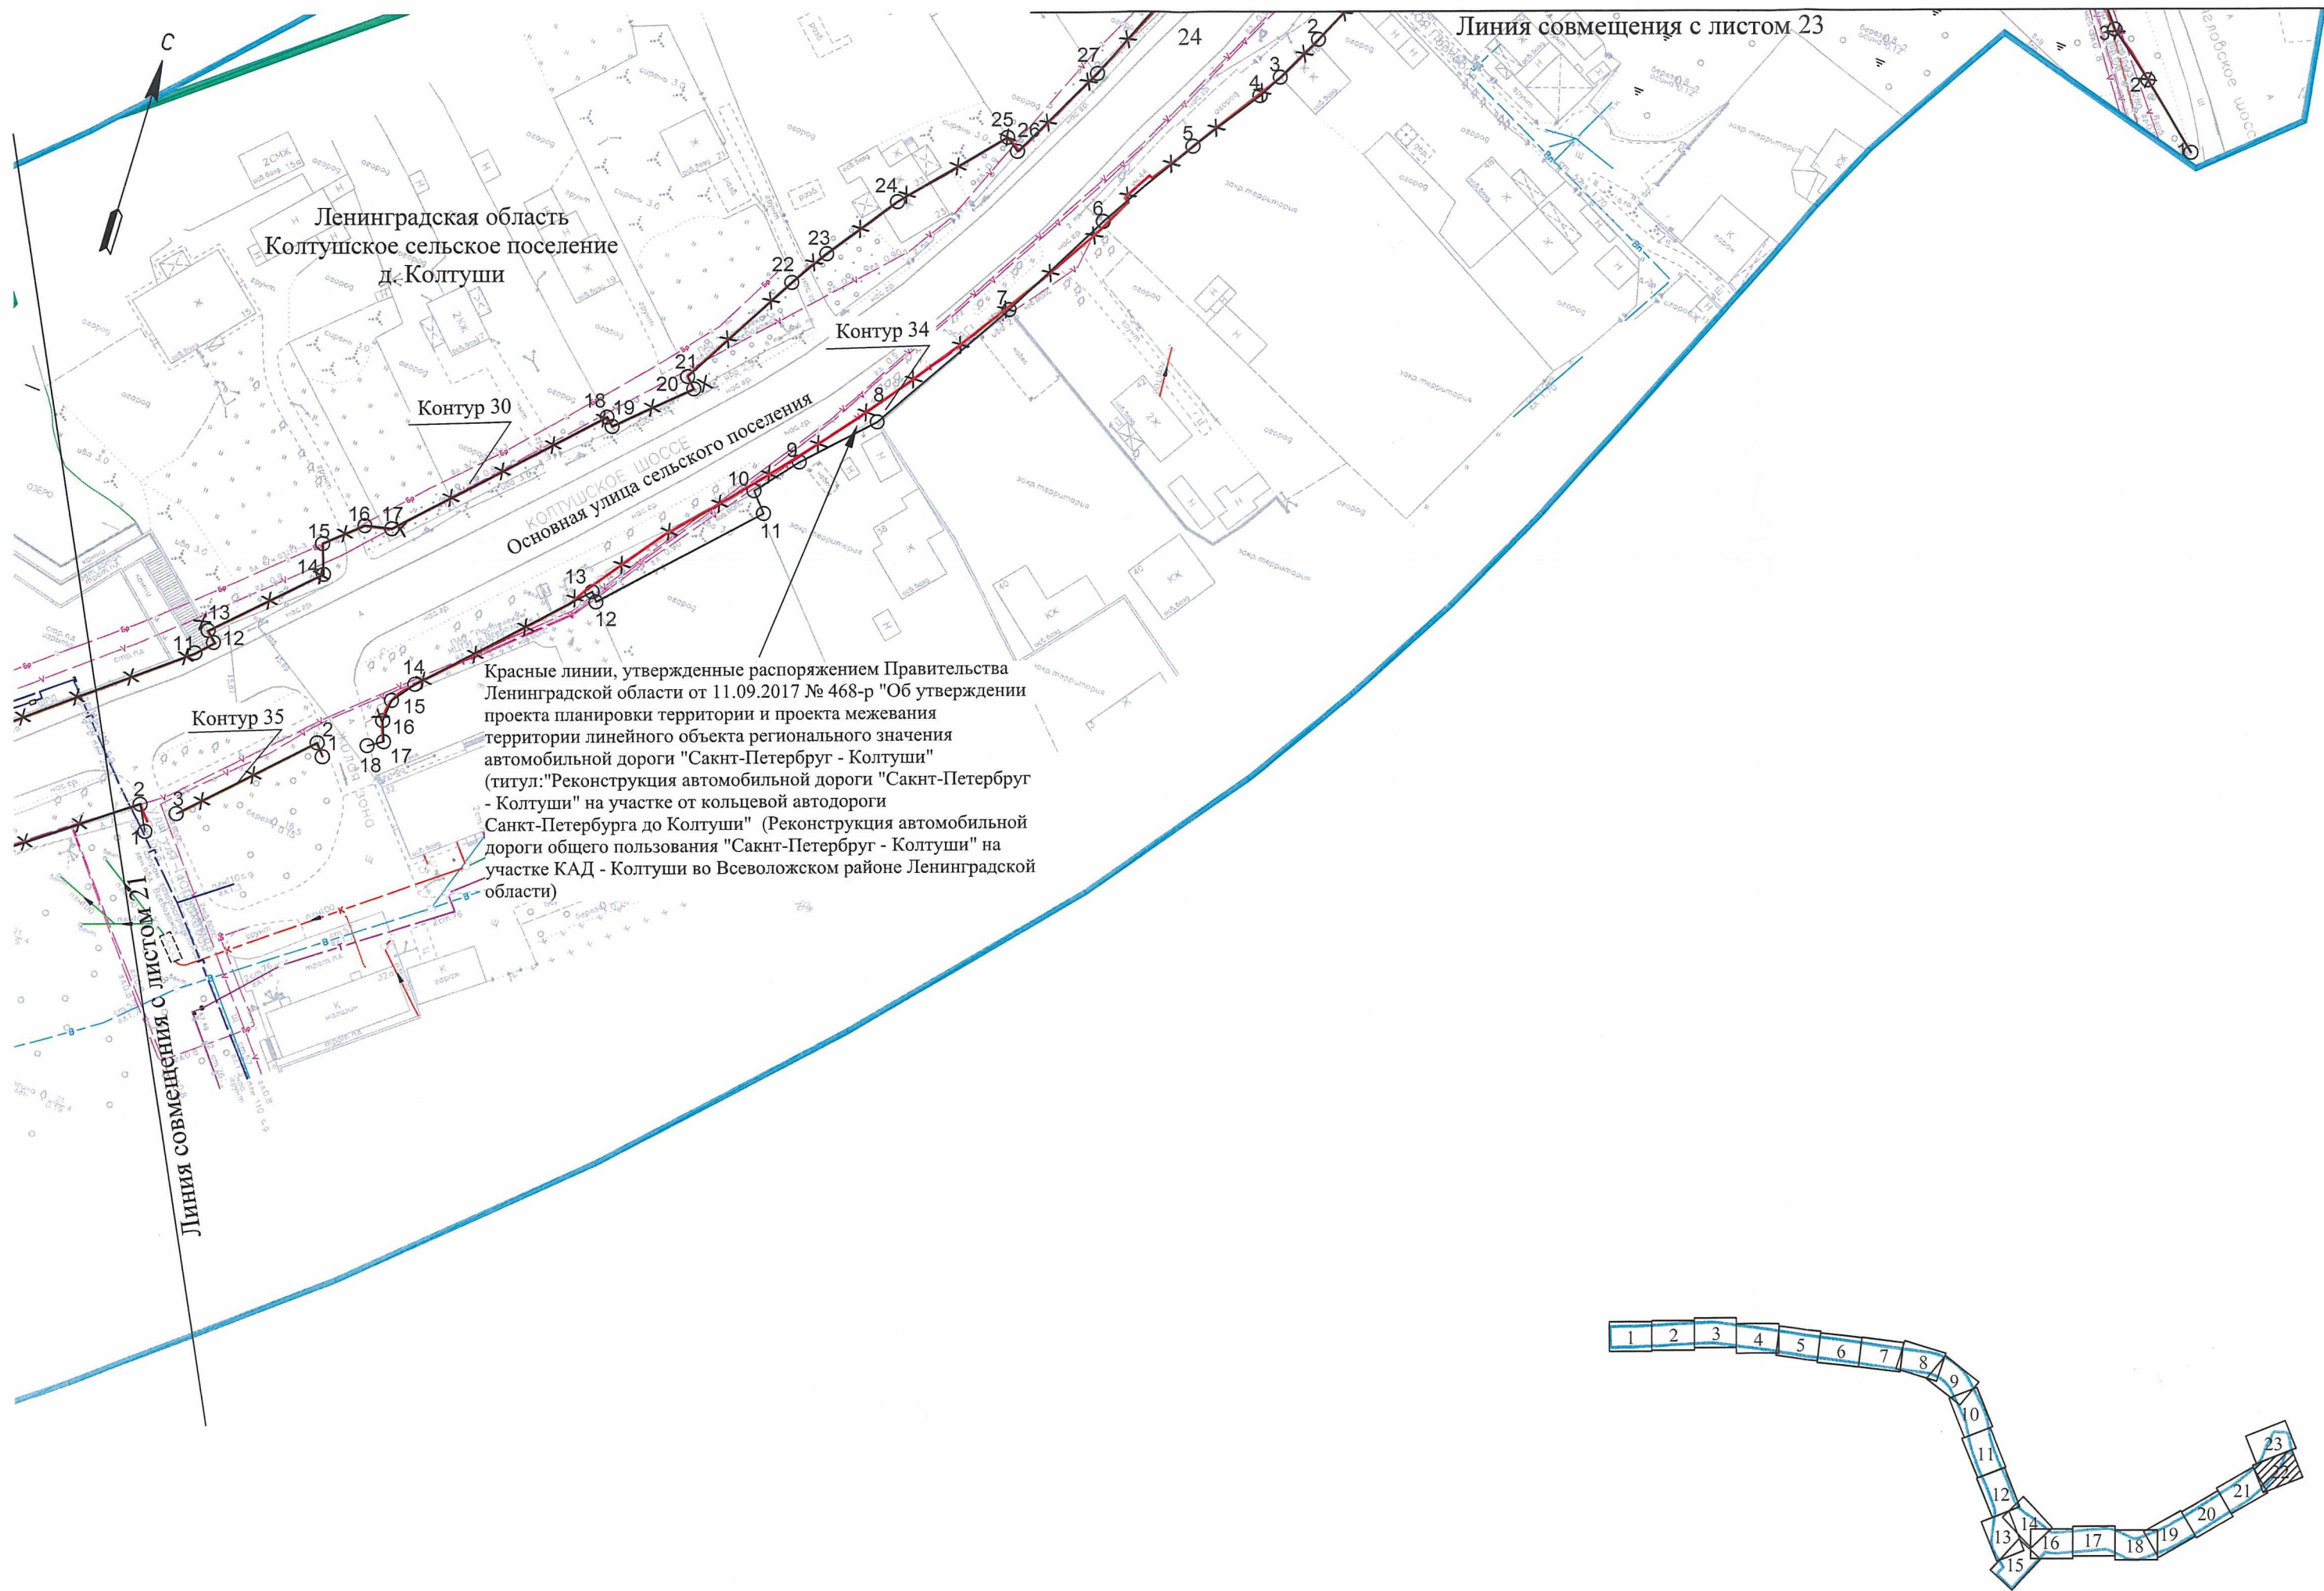

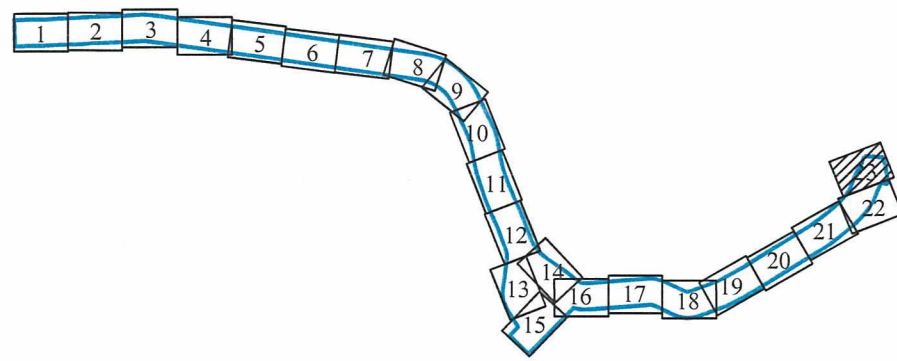

Ленинградская область
Колтушское сельское поселение
д. Колтуши.

Красные линии, утвержденные распоряжением Правительства Ленинградской области от 11.09.2017 № 468-р "Об утверждении проекта планировки территории и проекта межевания территории линейного объекта регионального значения автомобильной дороги "Санкт-Петербург - Колтуши" (титул: "Реконструкция автомобильной дороги "Санкт-Петербург - Колтуши" на участке от кольцевой автодороги Санкт-Петербурга до Колтуши" (Реконструкция автомобильной дороги общего пользования "Санкт-Петербург - Колтуши" на участке КАД - Колтуши во Всеволожском районе Ленинградской области)

Контур 30

Основная улица сельского поселения

Контур 34

Контур 33

Контур 31

Контур 32

Линия совмещения с листом 22