

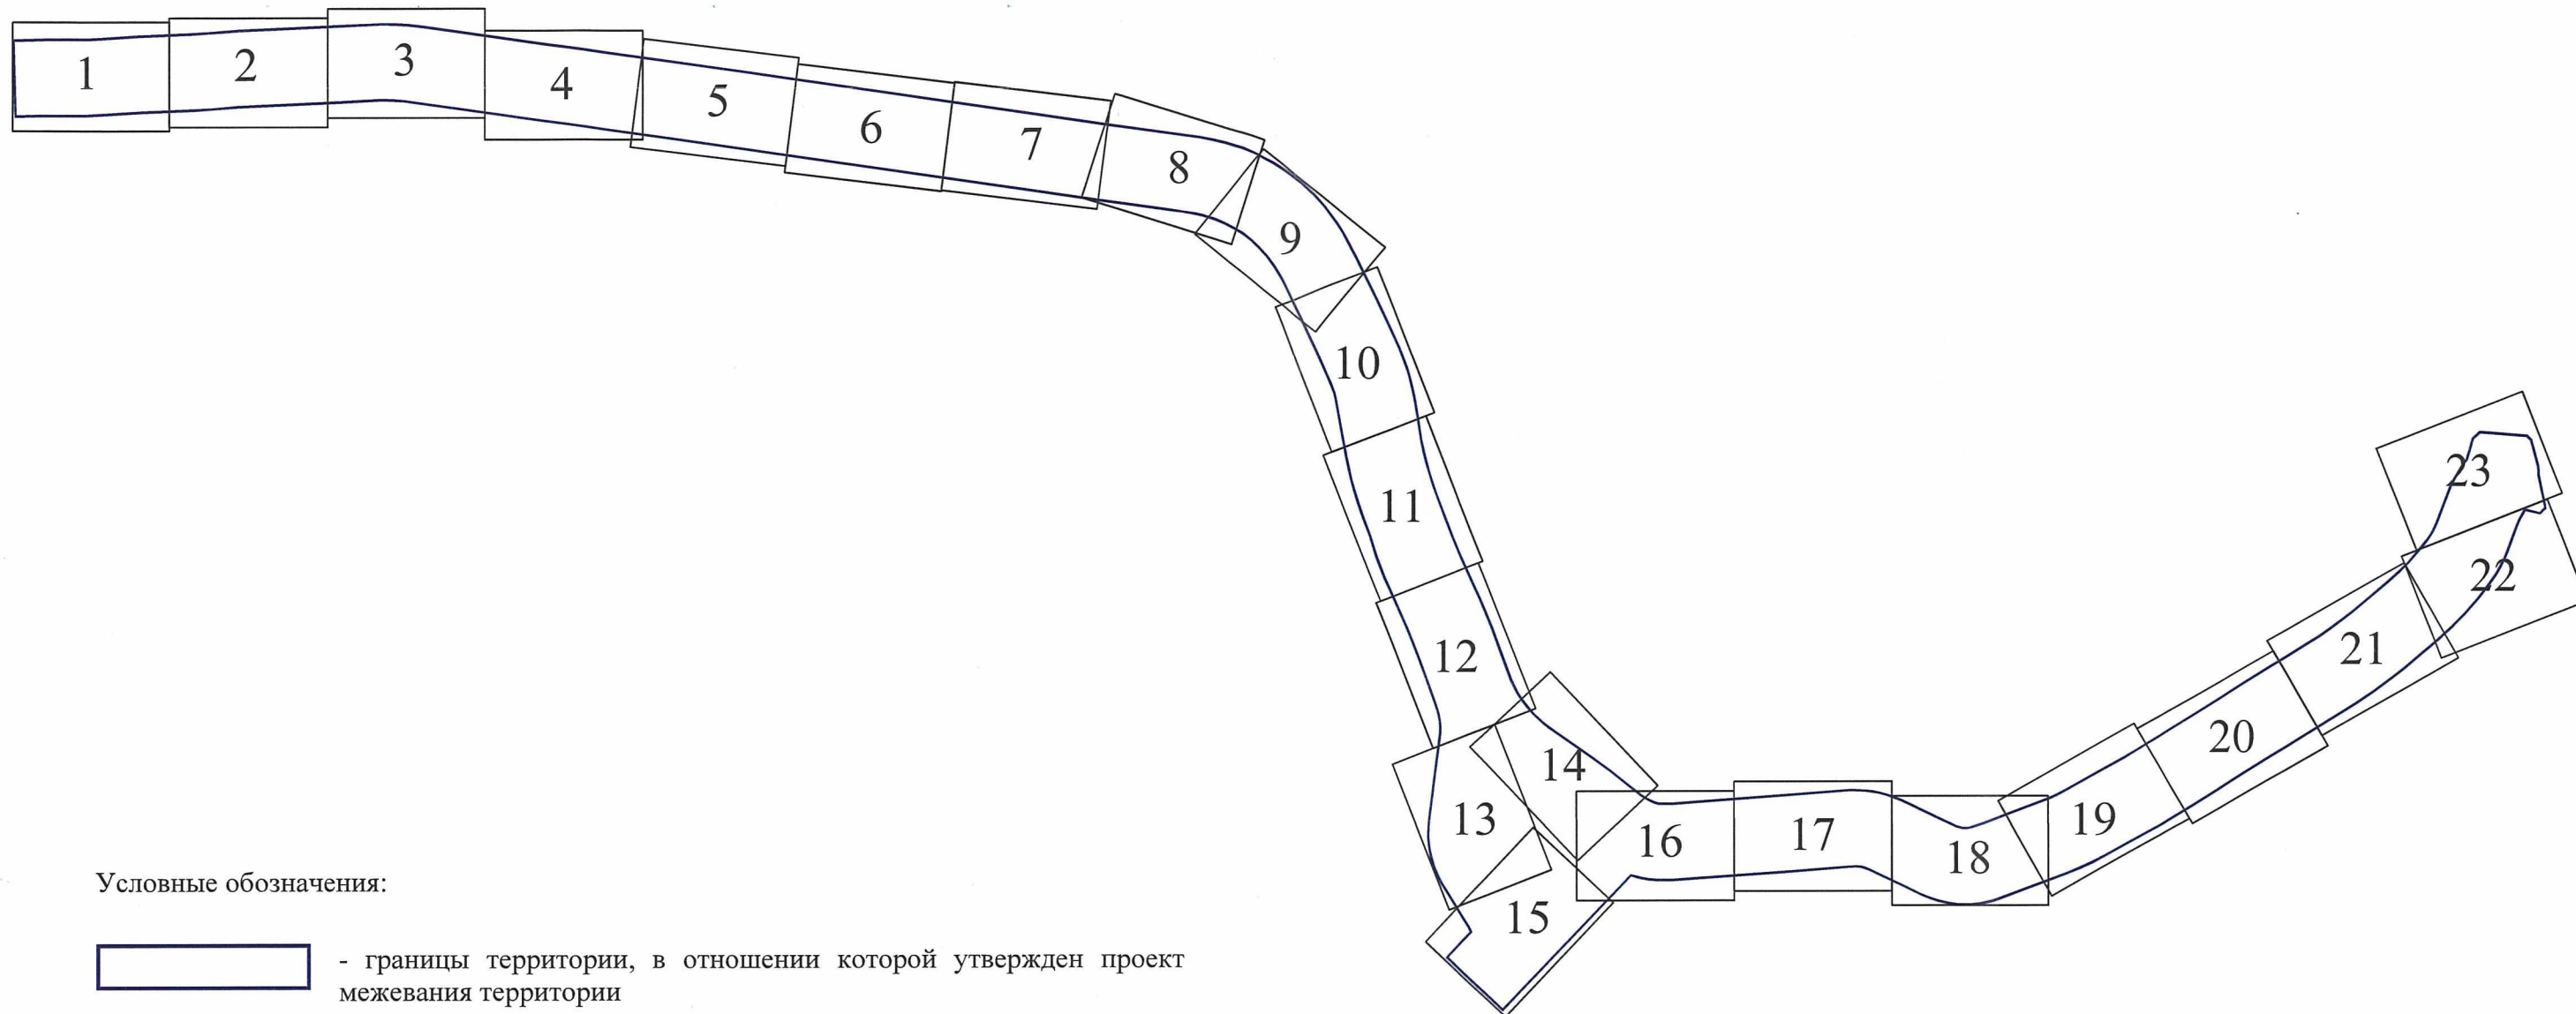


Схема расположения листов

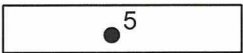


Условные обозначения:

- | | |
|---|---|
|  | - границы территории, в отношении которой утвержден проект межевания территории |
|  | - характерные точки границы территории, в отношении которой утвержден проект межевания территории |
|  | - границы планируемого элемента планировочной структуры |
|  | - красные линии, утвержденные в составе проекта планировки территории |
|  | - границы образуемых земельных участков |
|  | - границы изменяемых земельных участков |
|  | - границы и номера кадастровых кварталов |
| 47:15:0000000:ЗУ1 | - условный номер образуемого земельного участка |
| <u>47:07:1002002:5</u> | - условный номер изменяемого земельного участка |

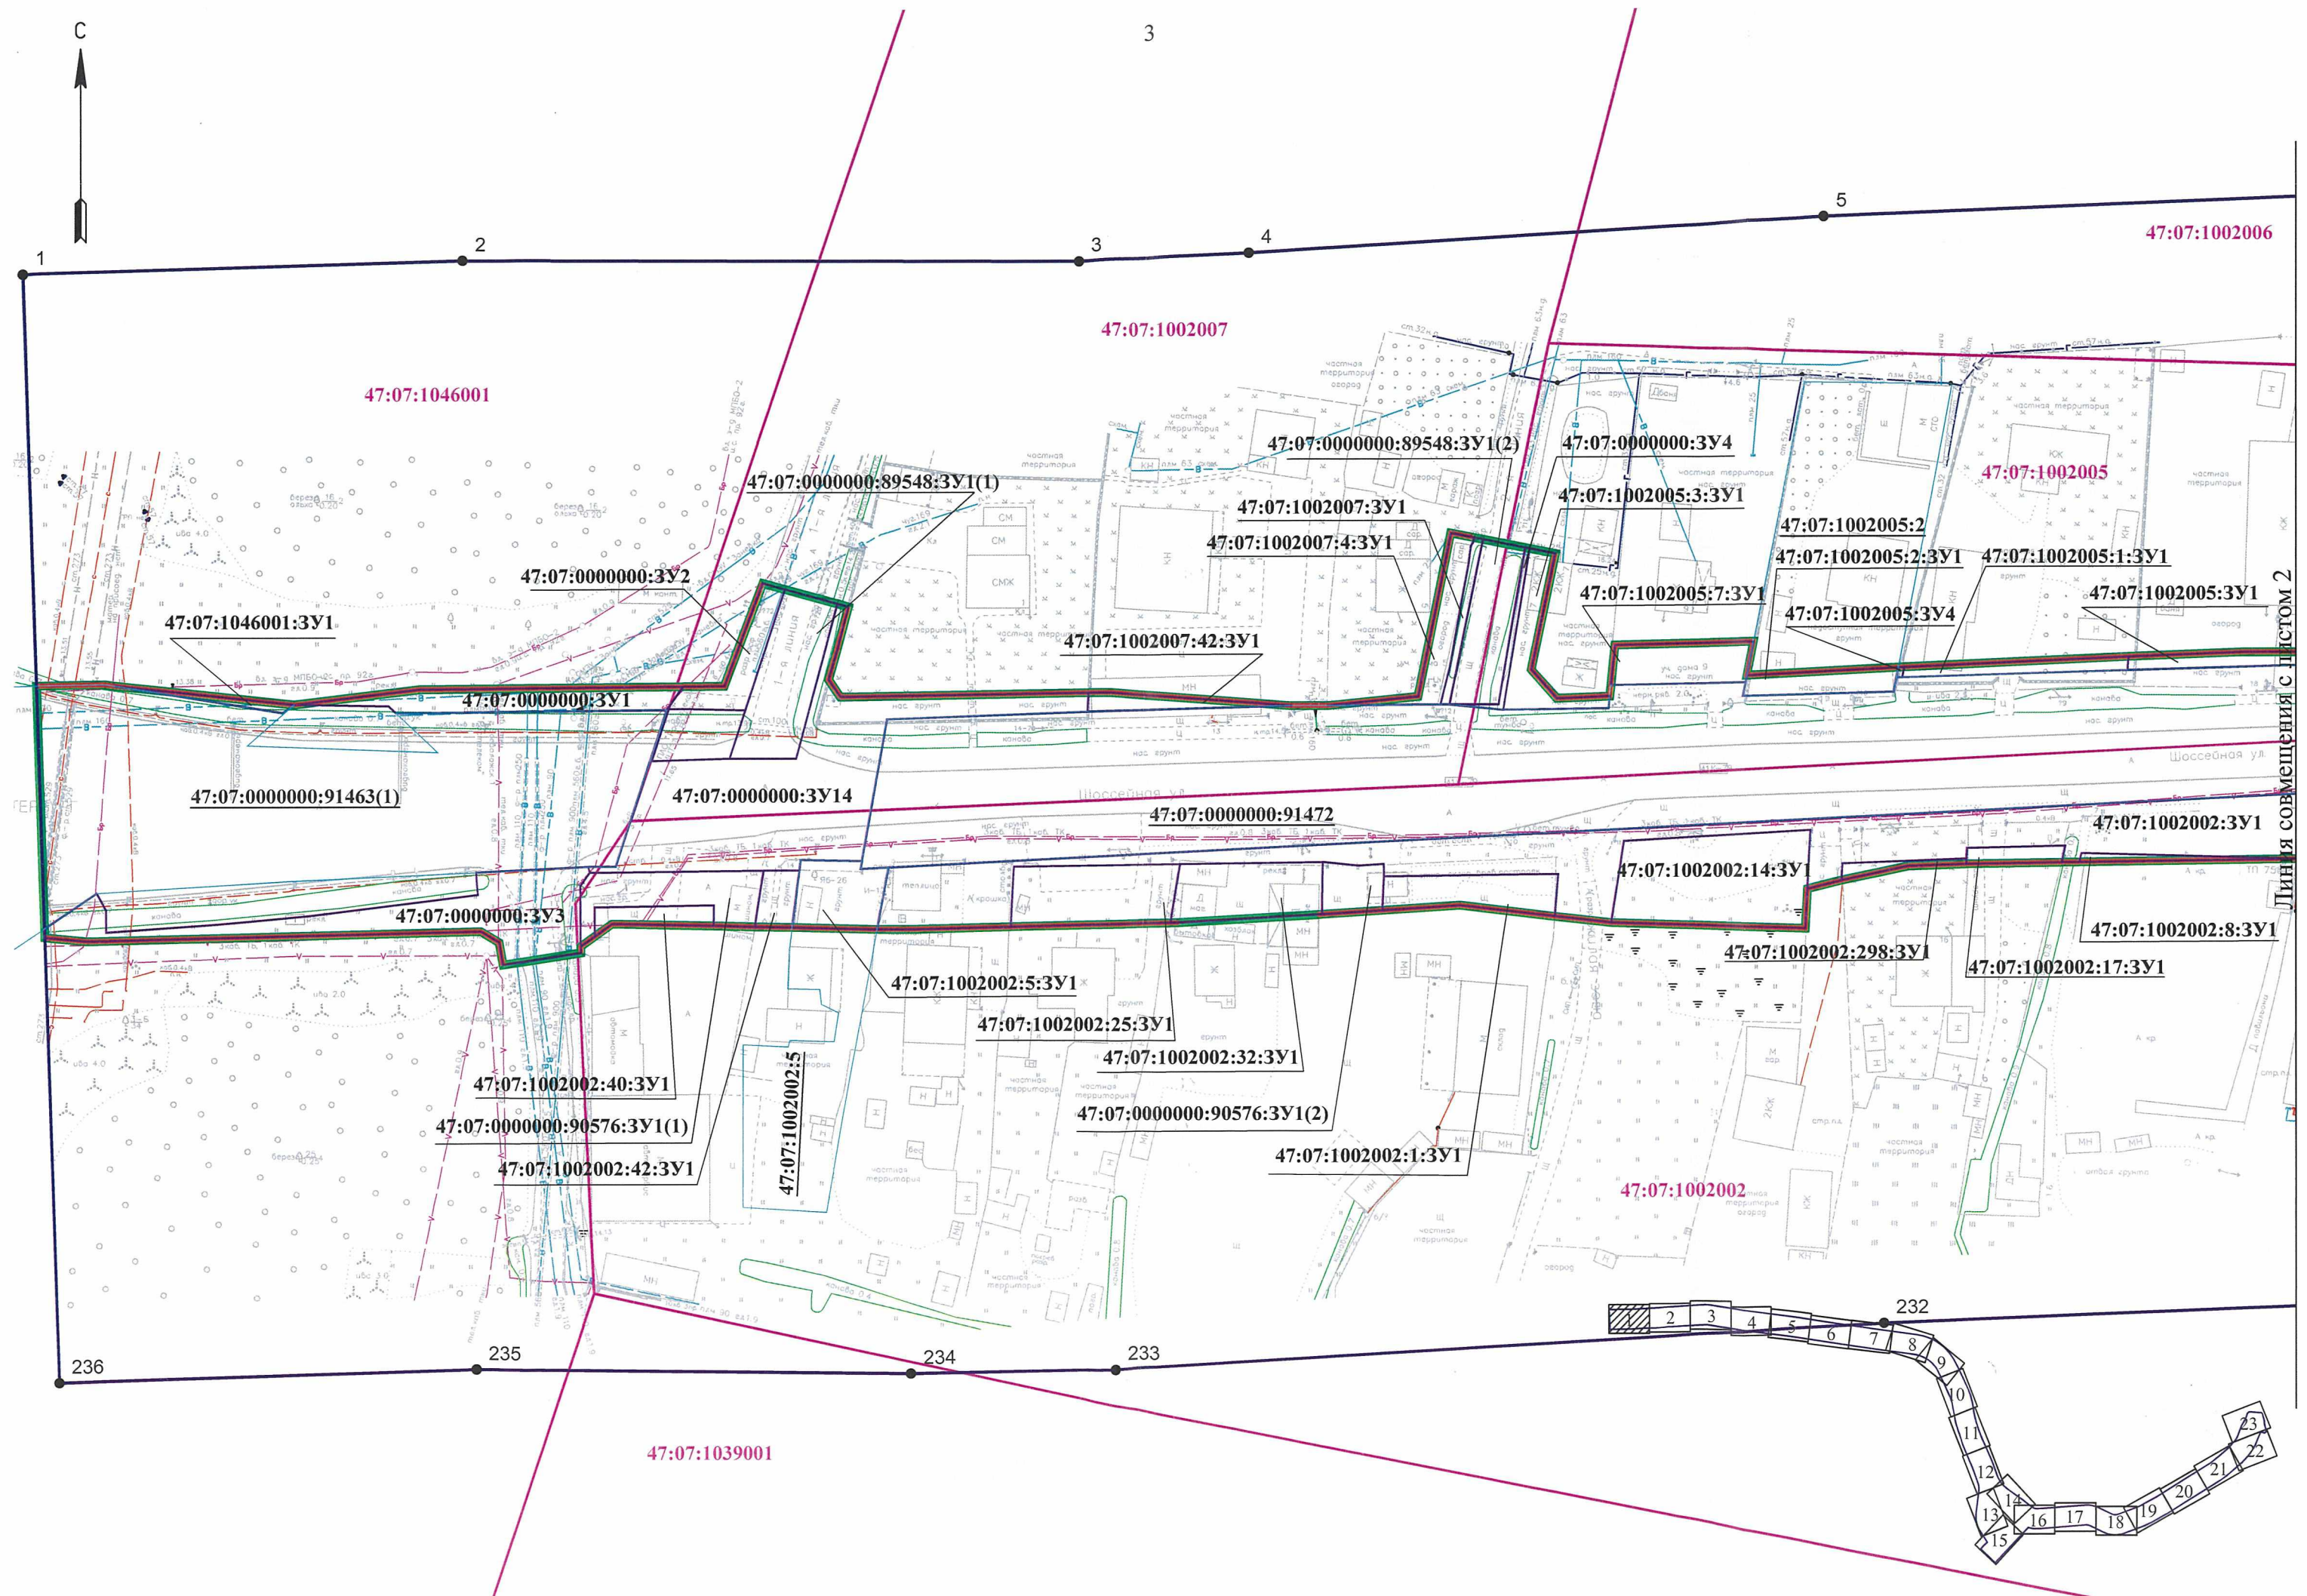





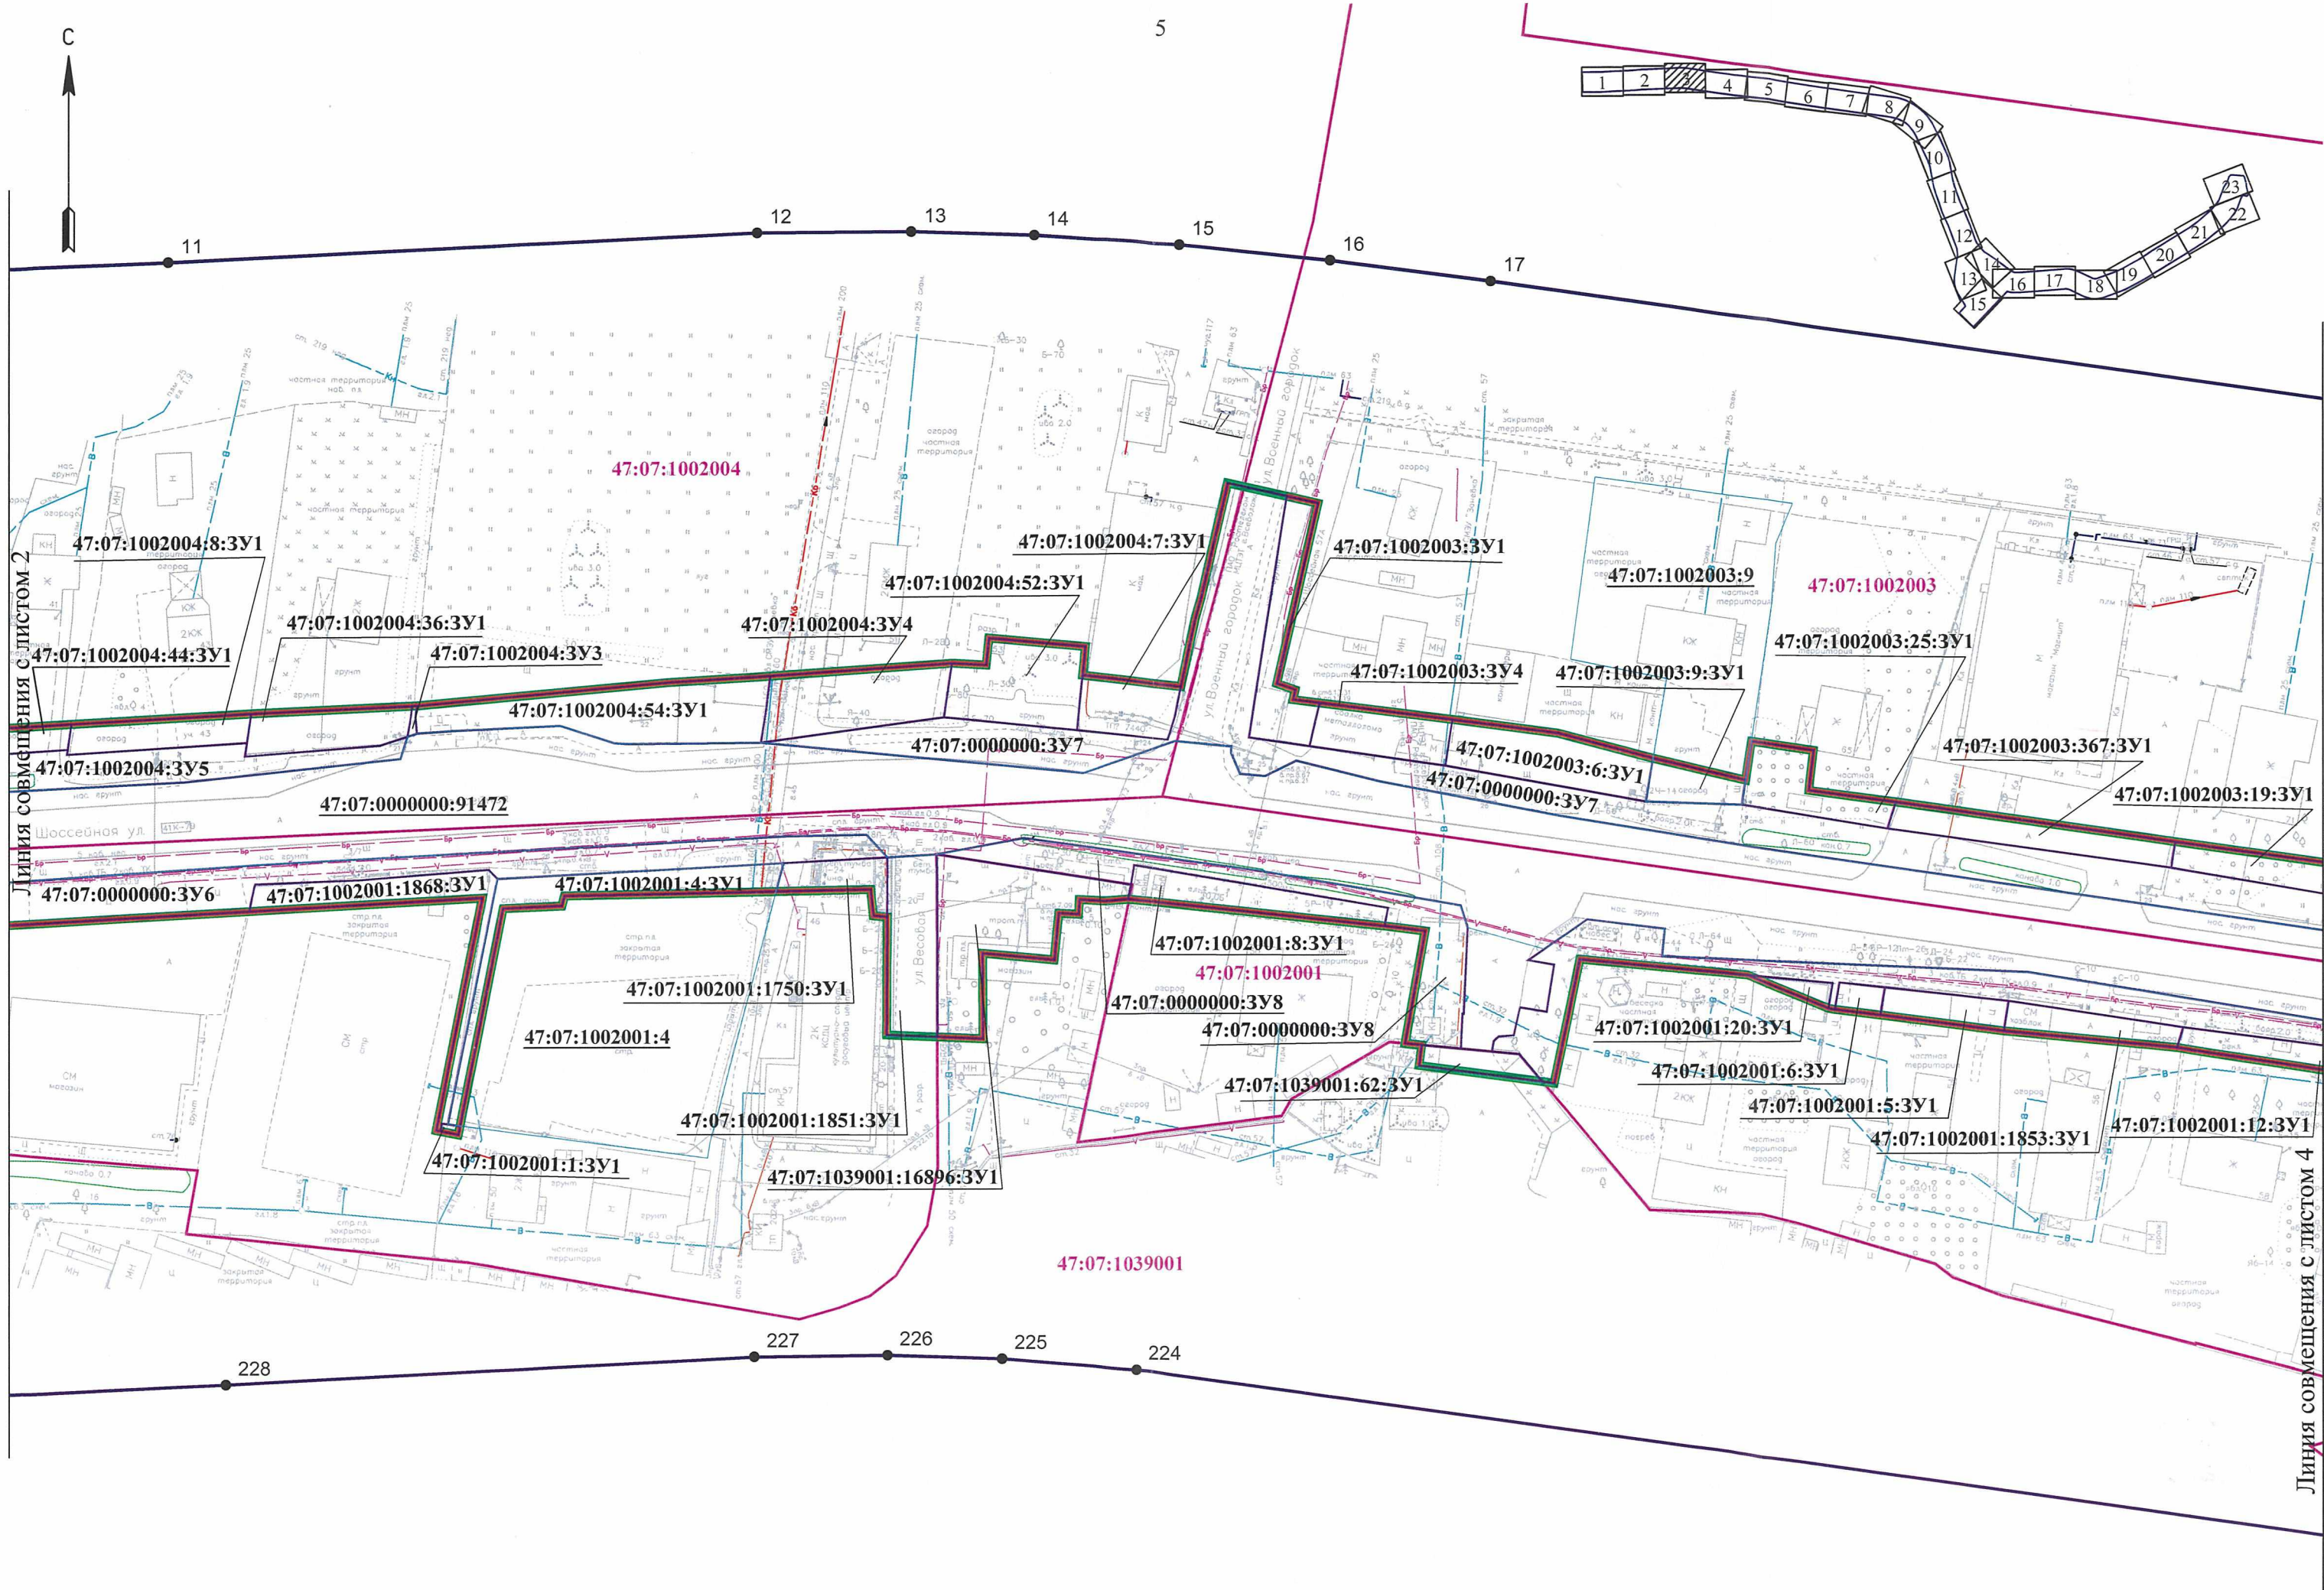



Линия совмещения с листом 2


Линия совмещения с листом 4

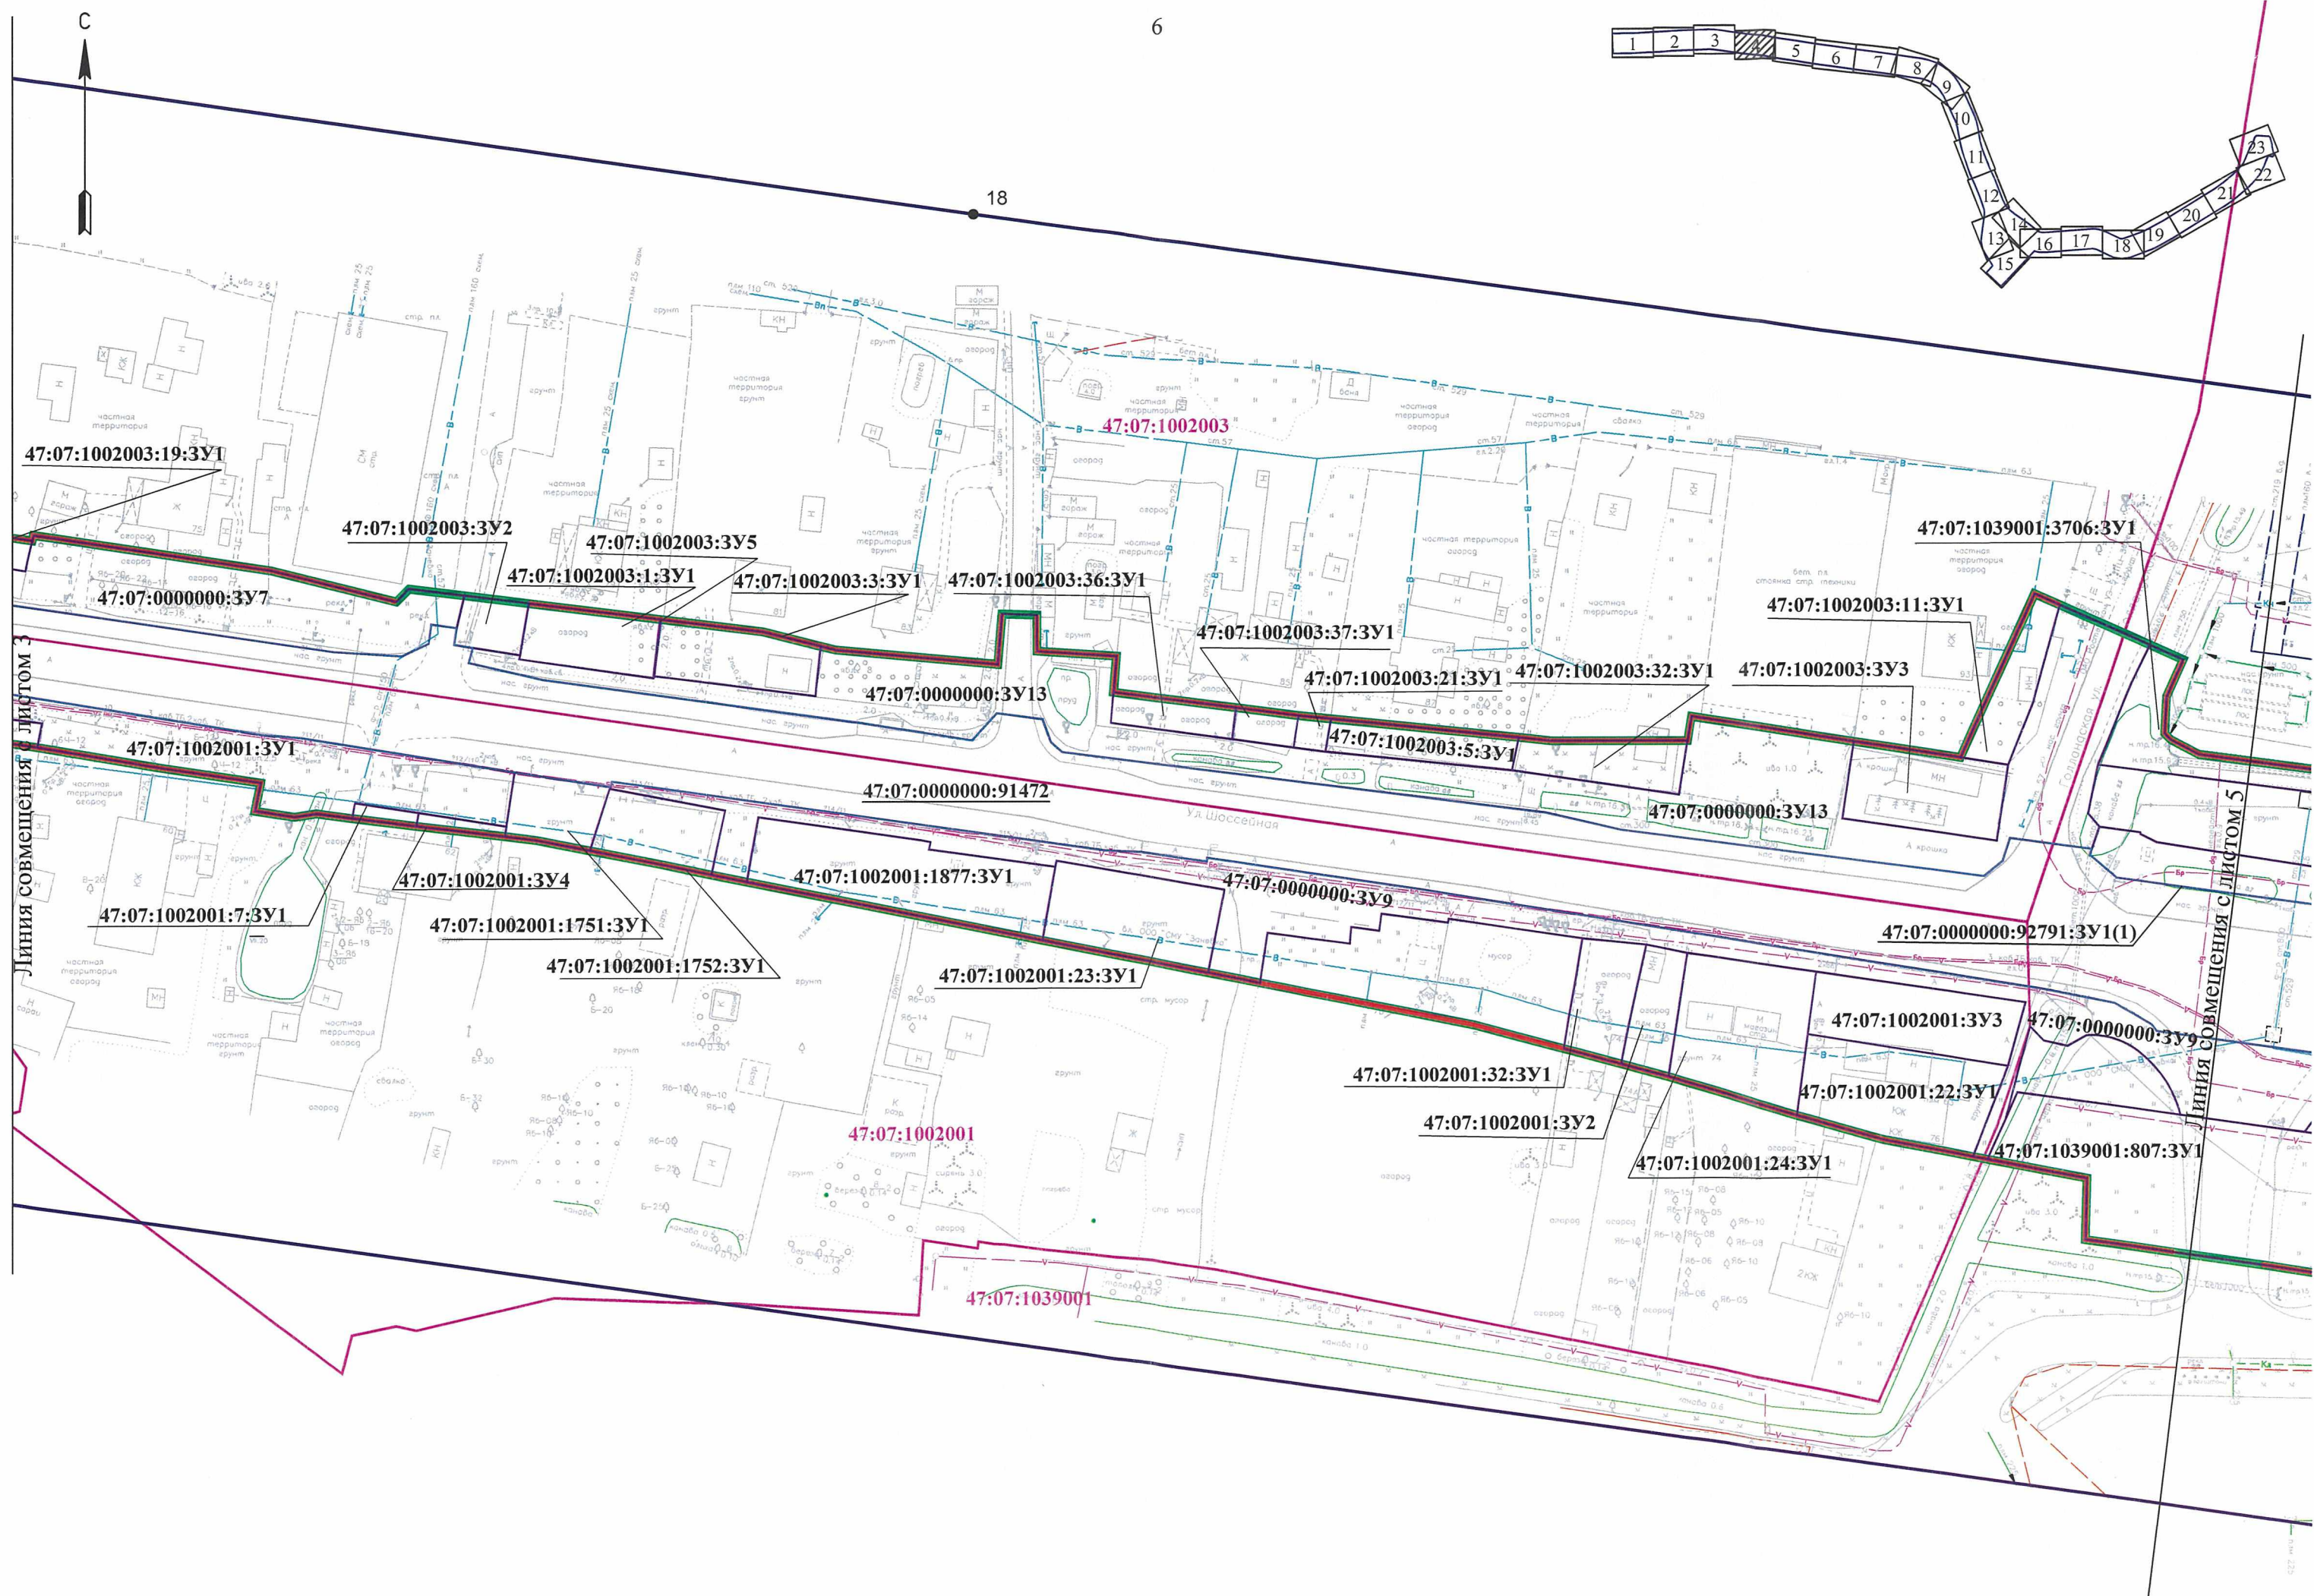


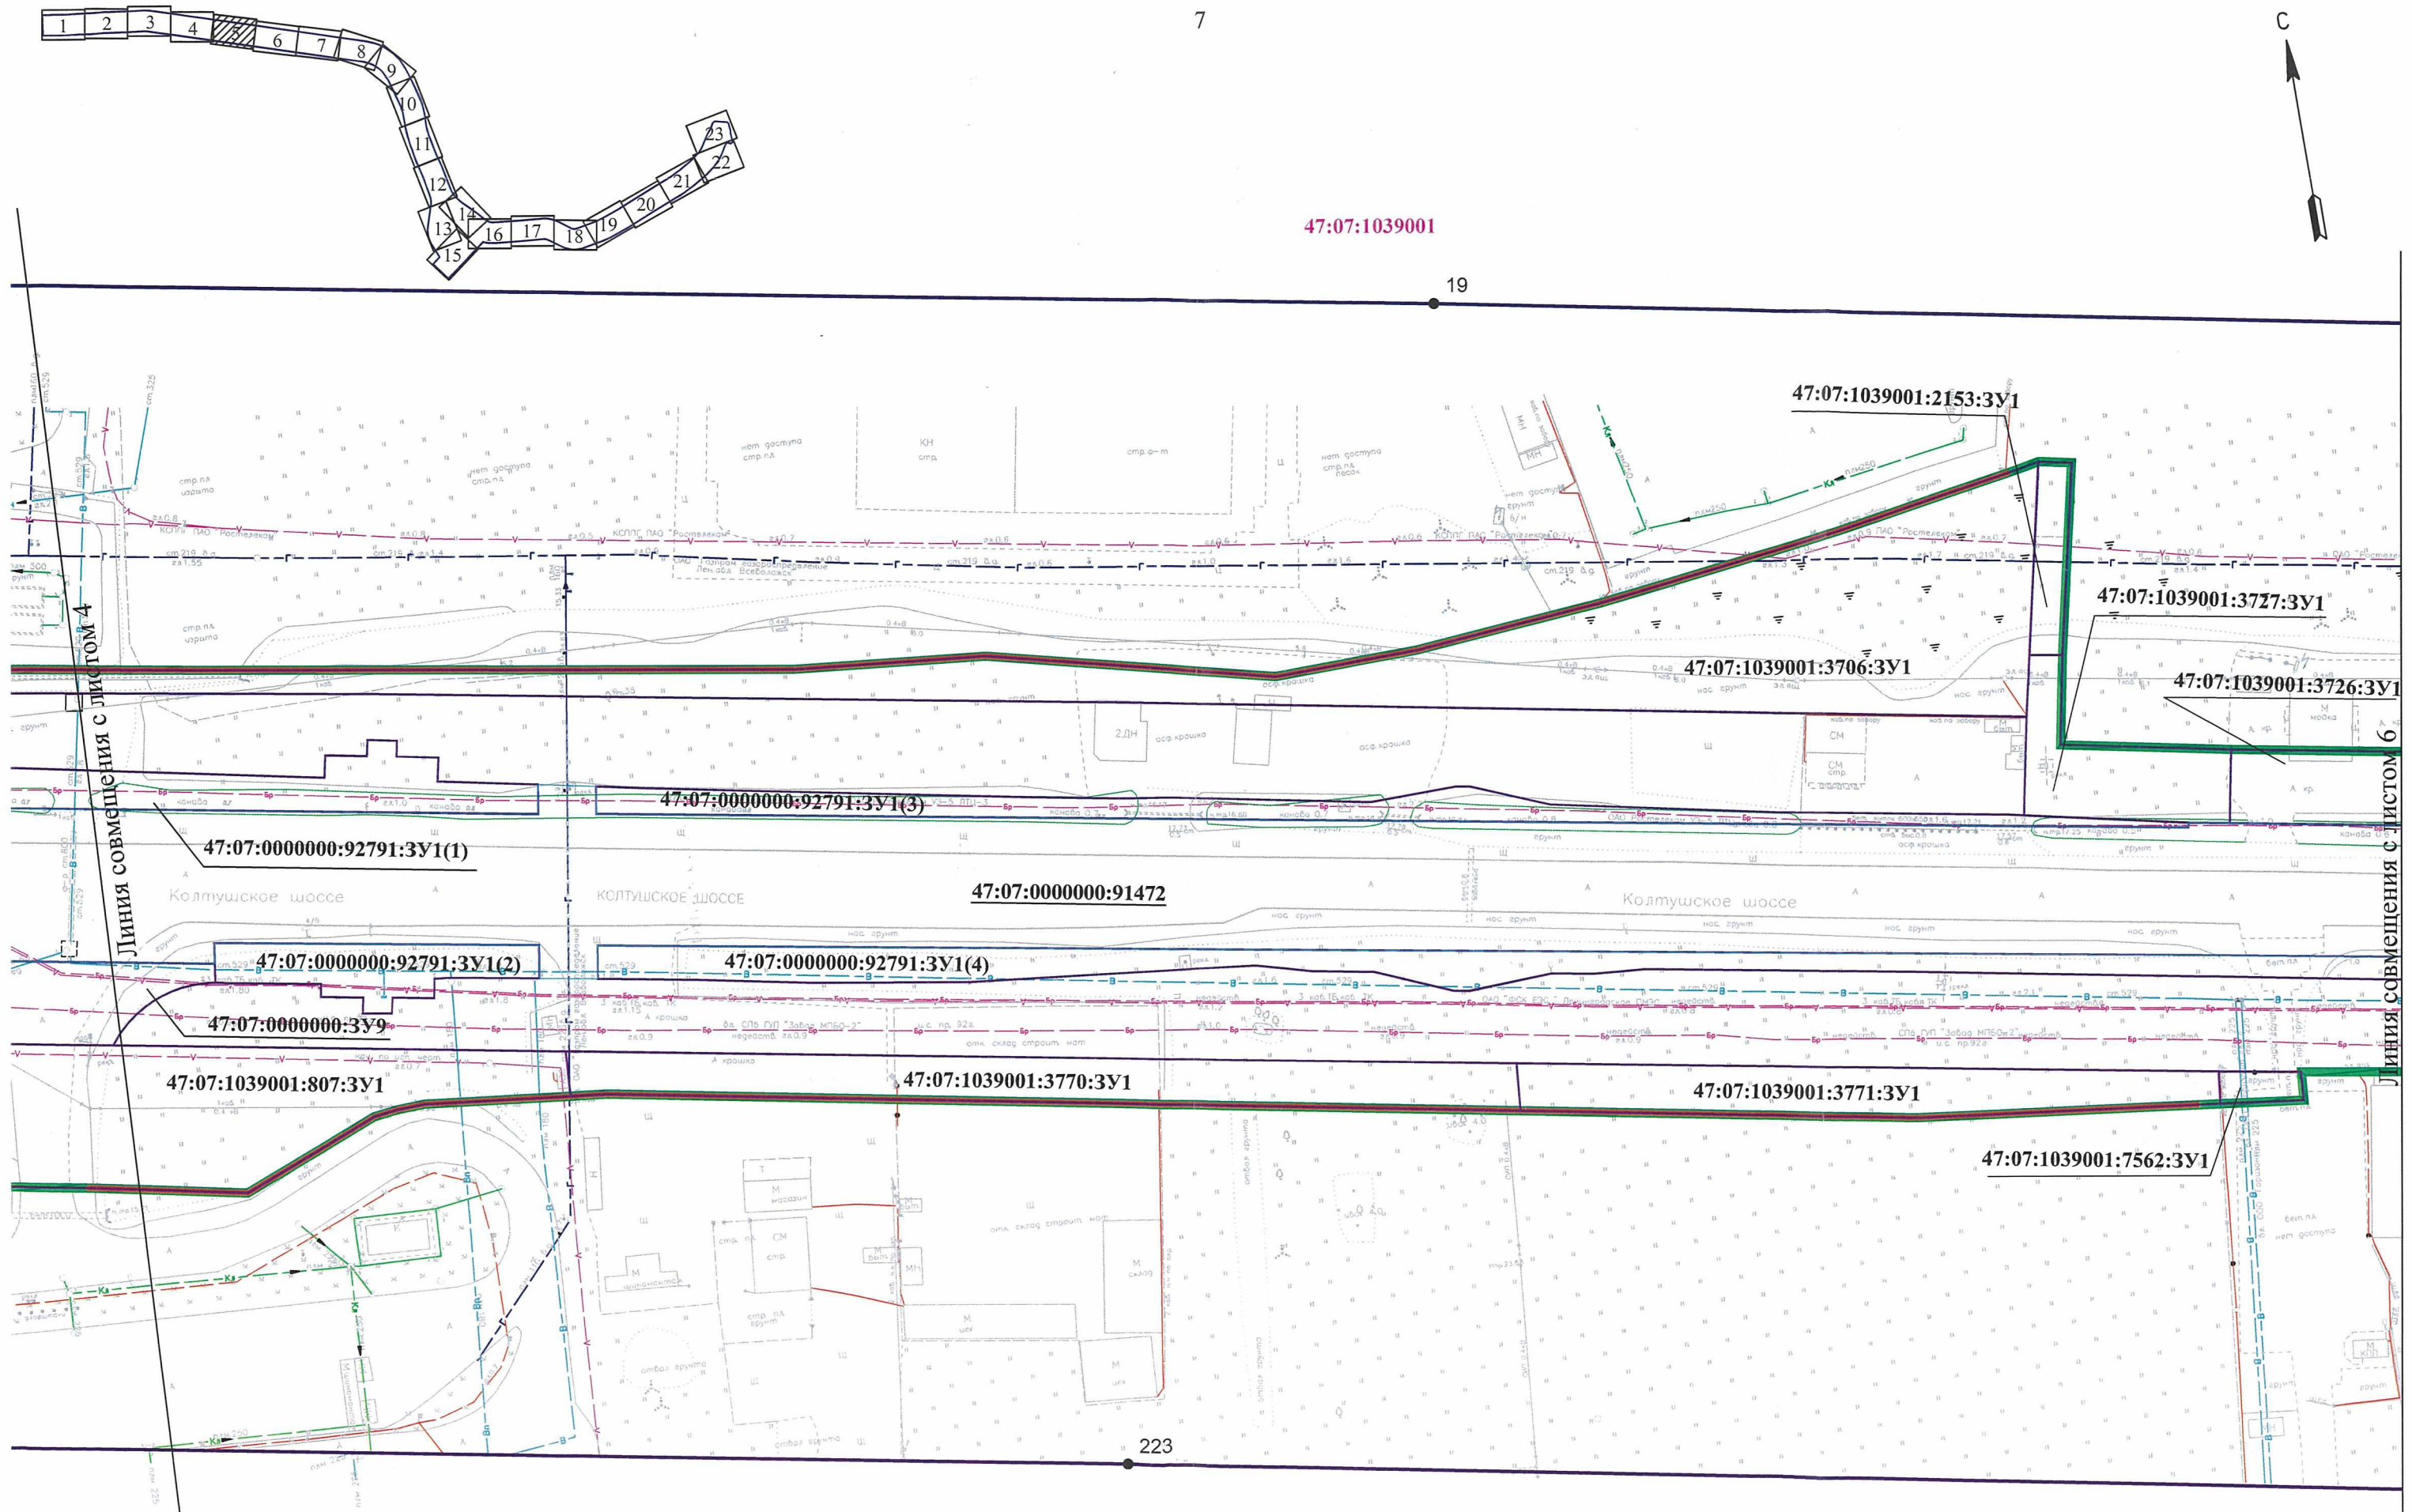


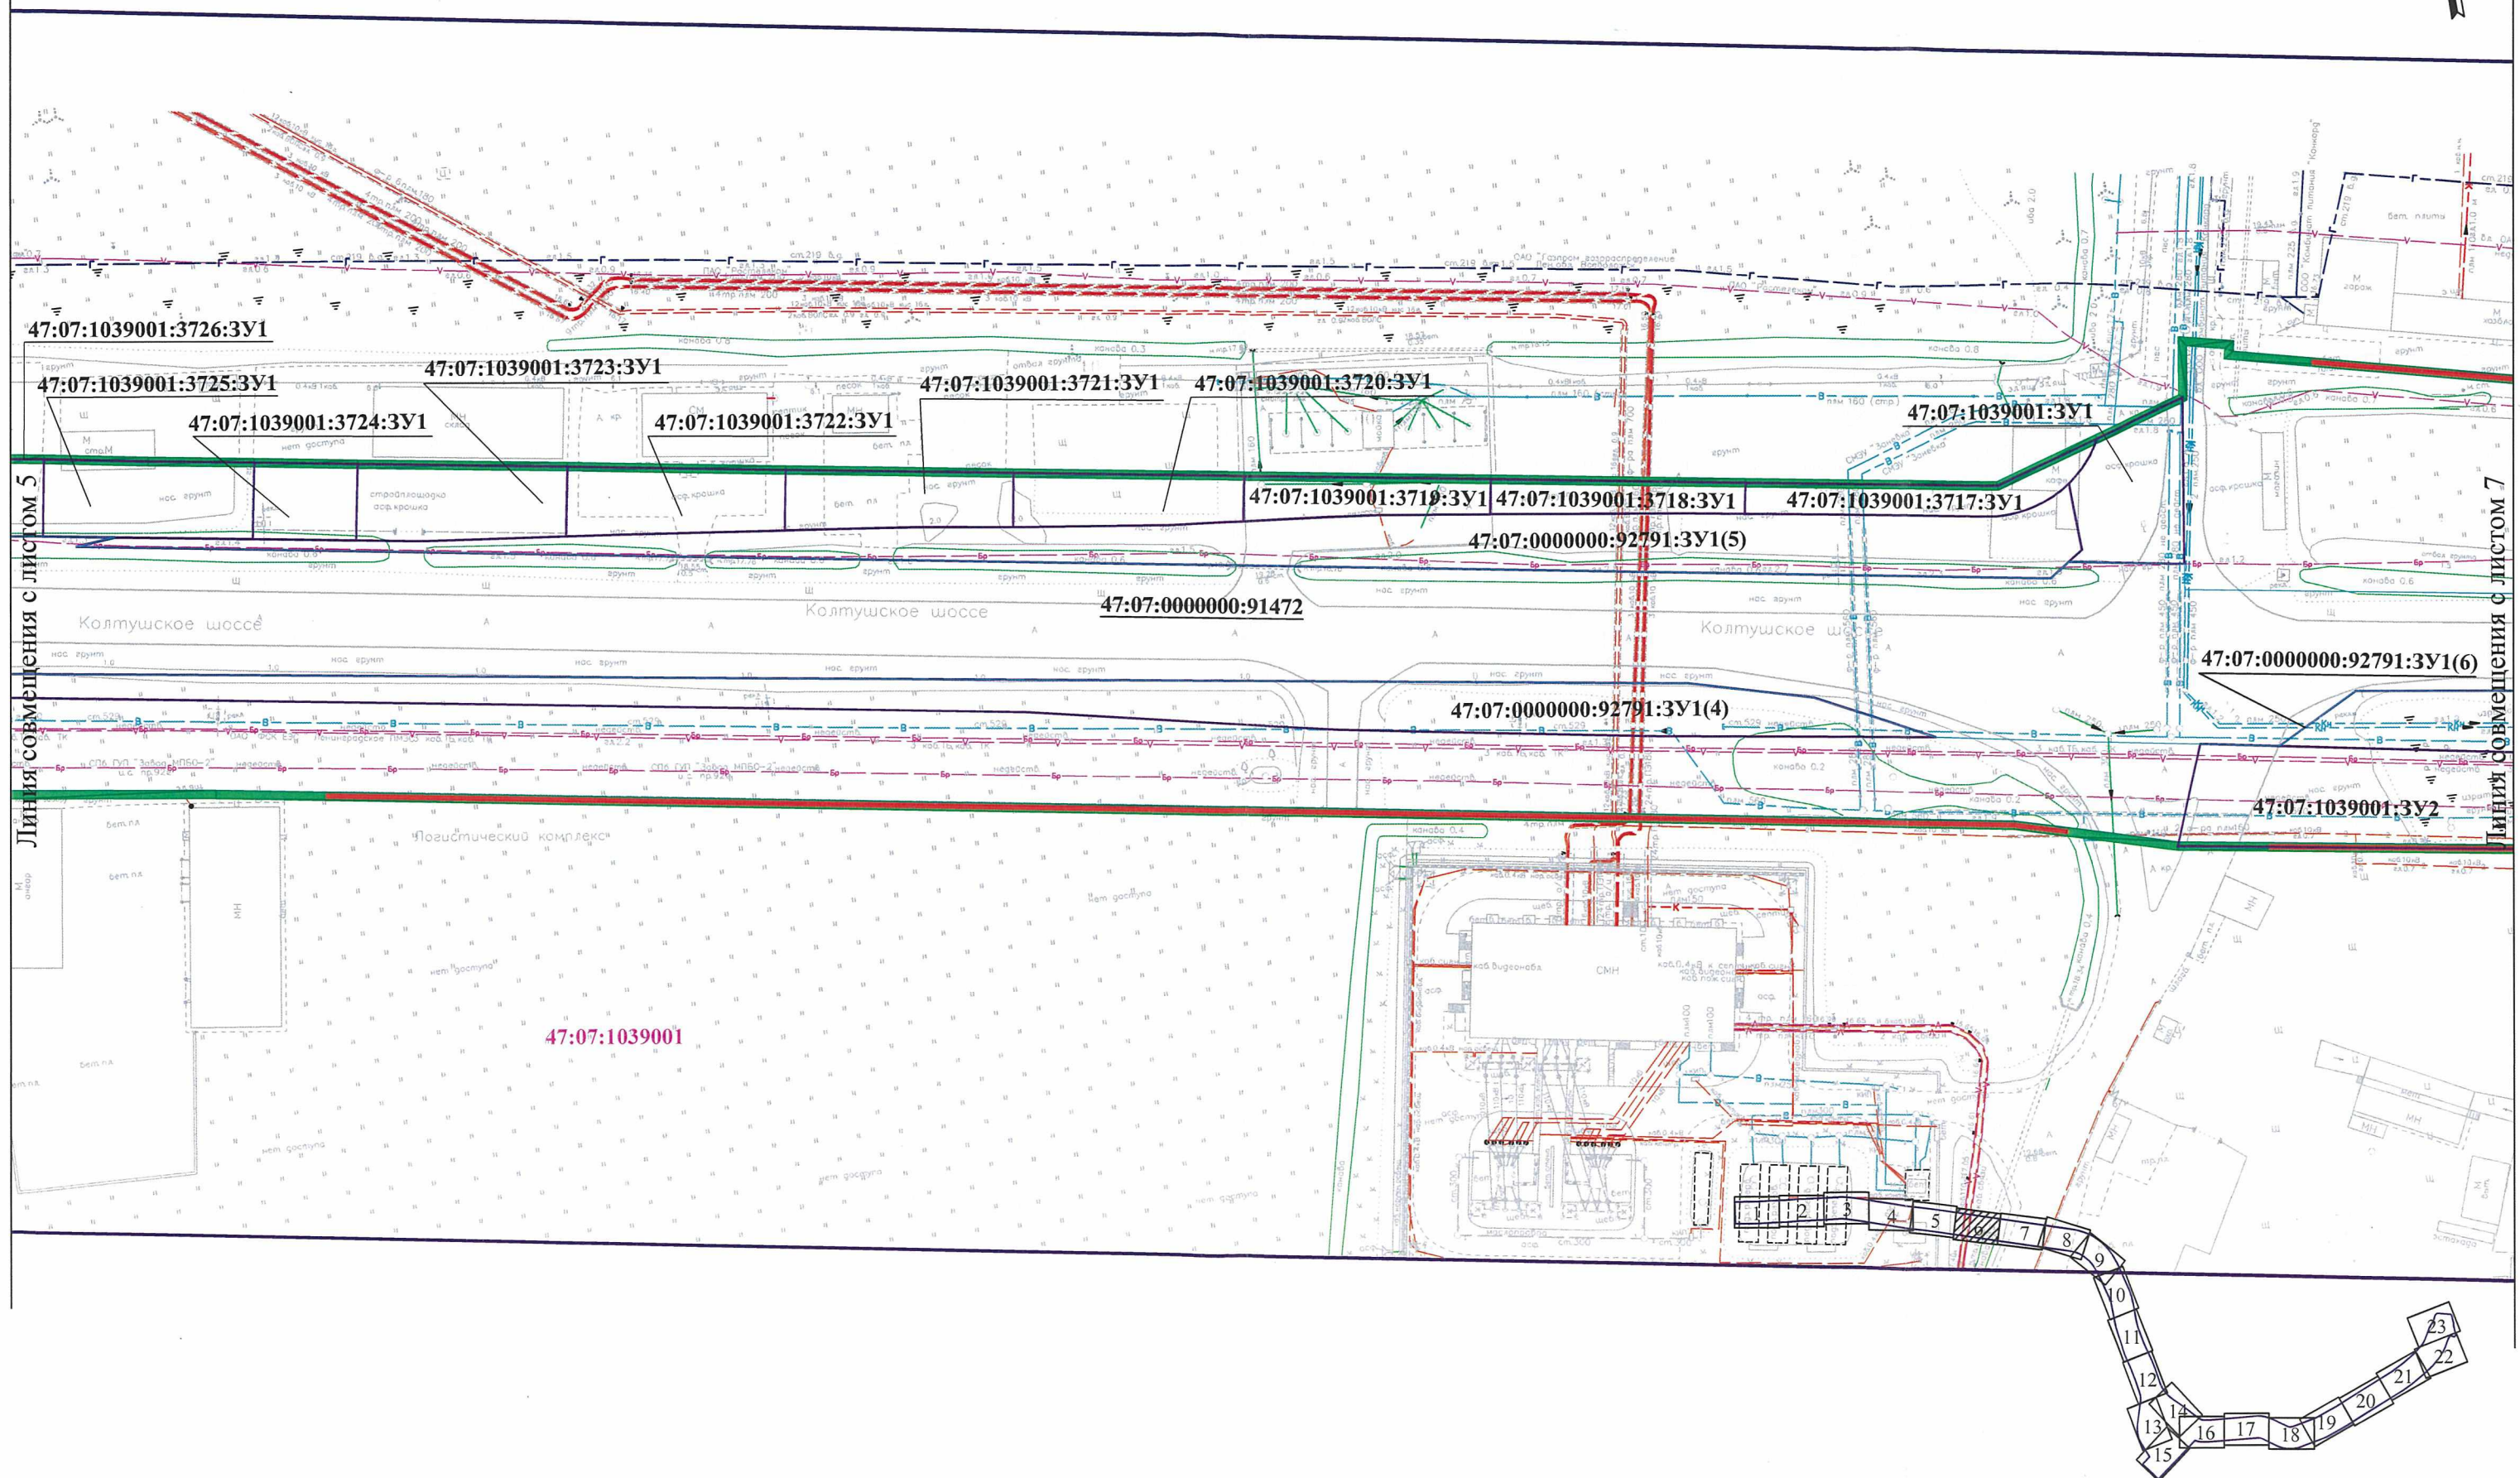


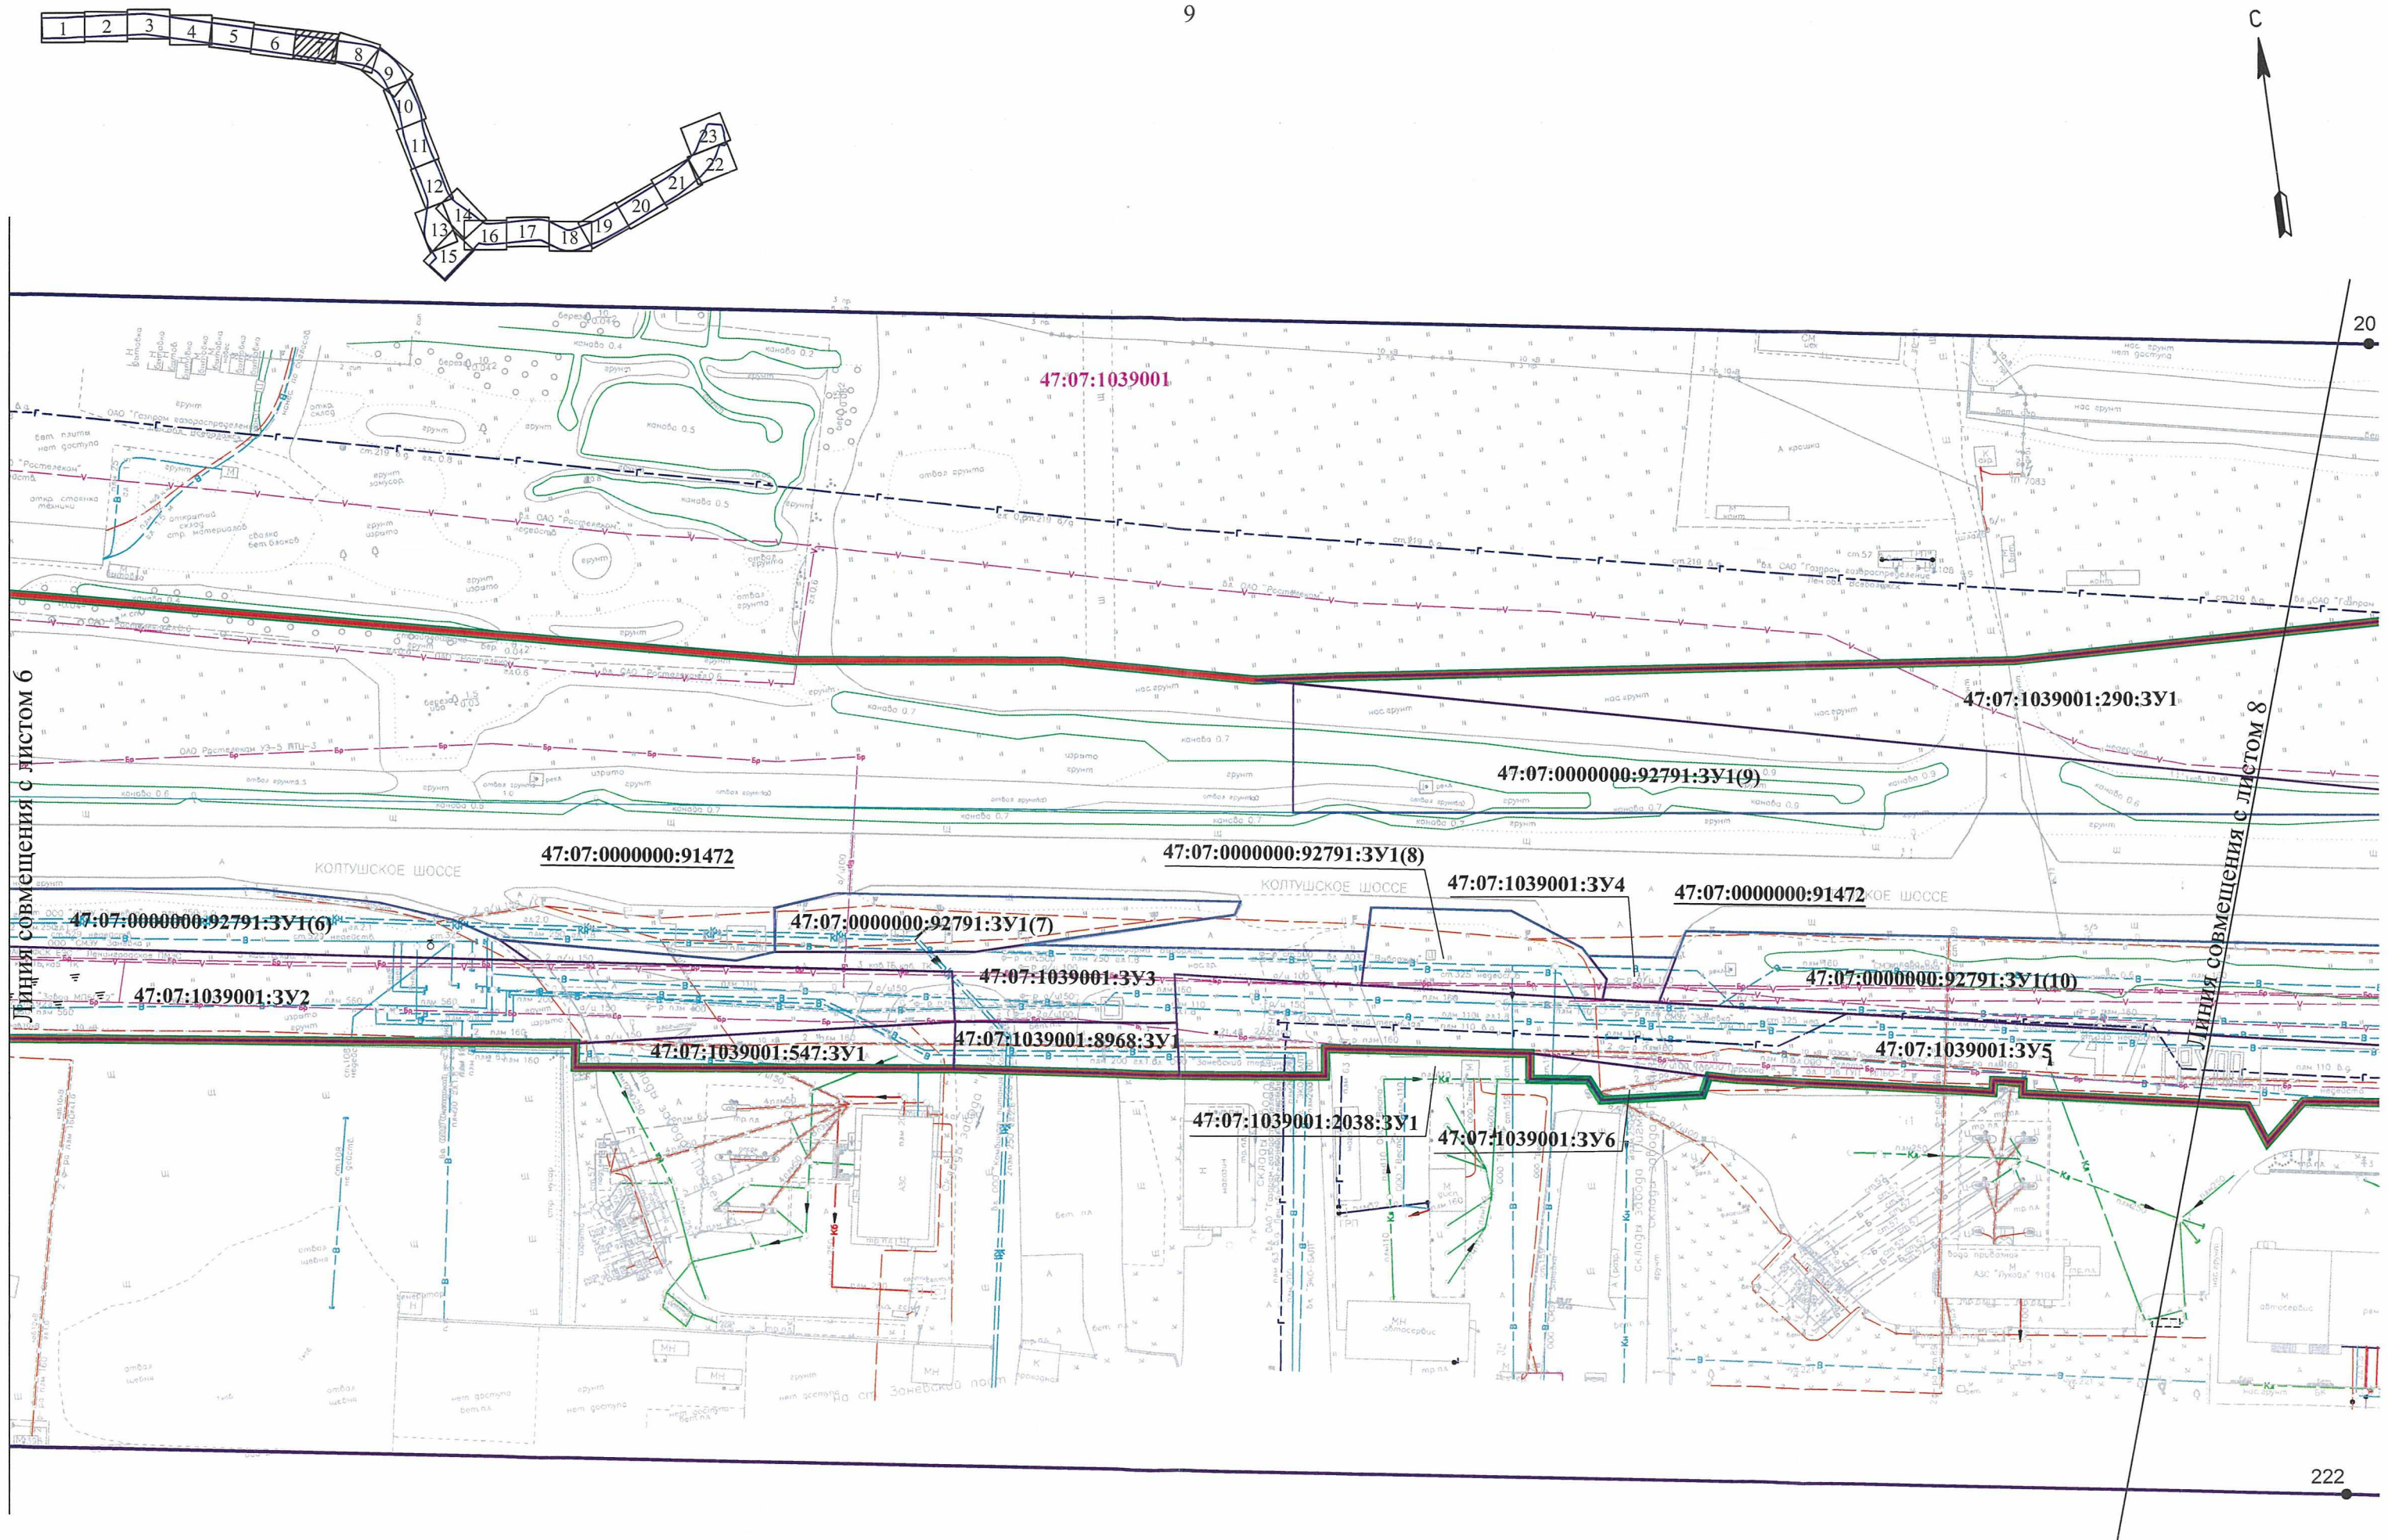


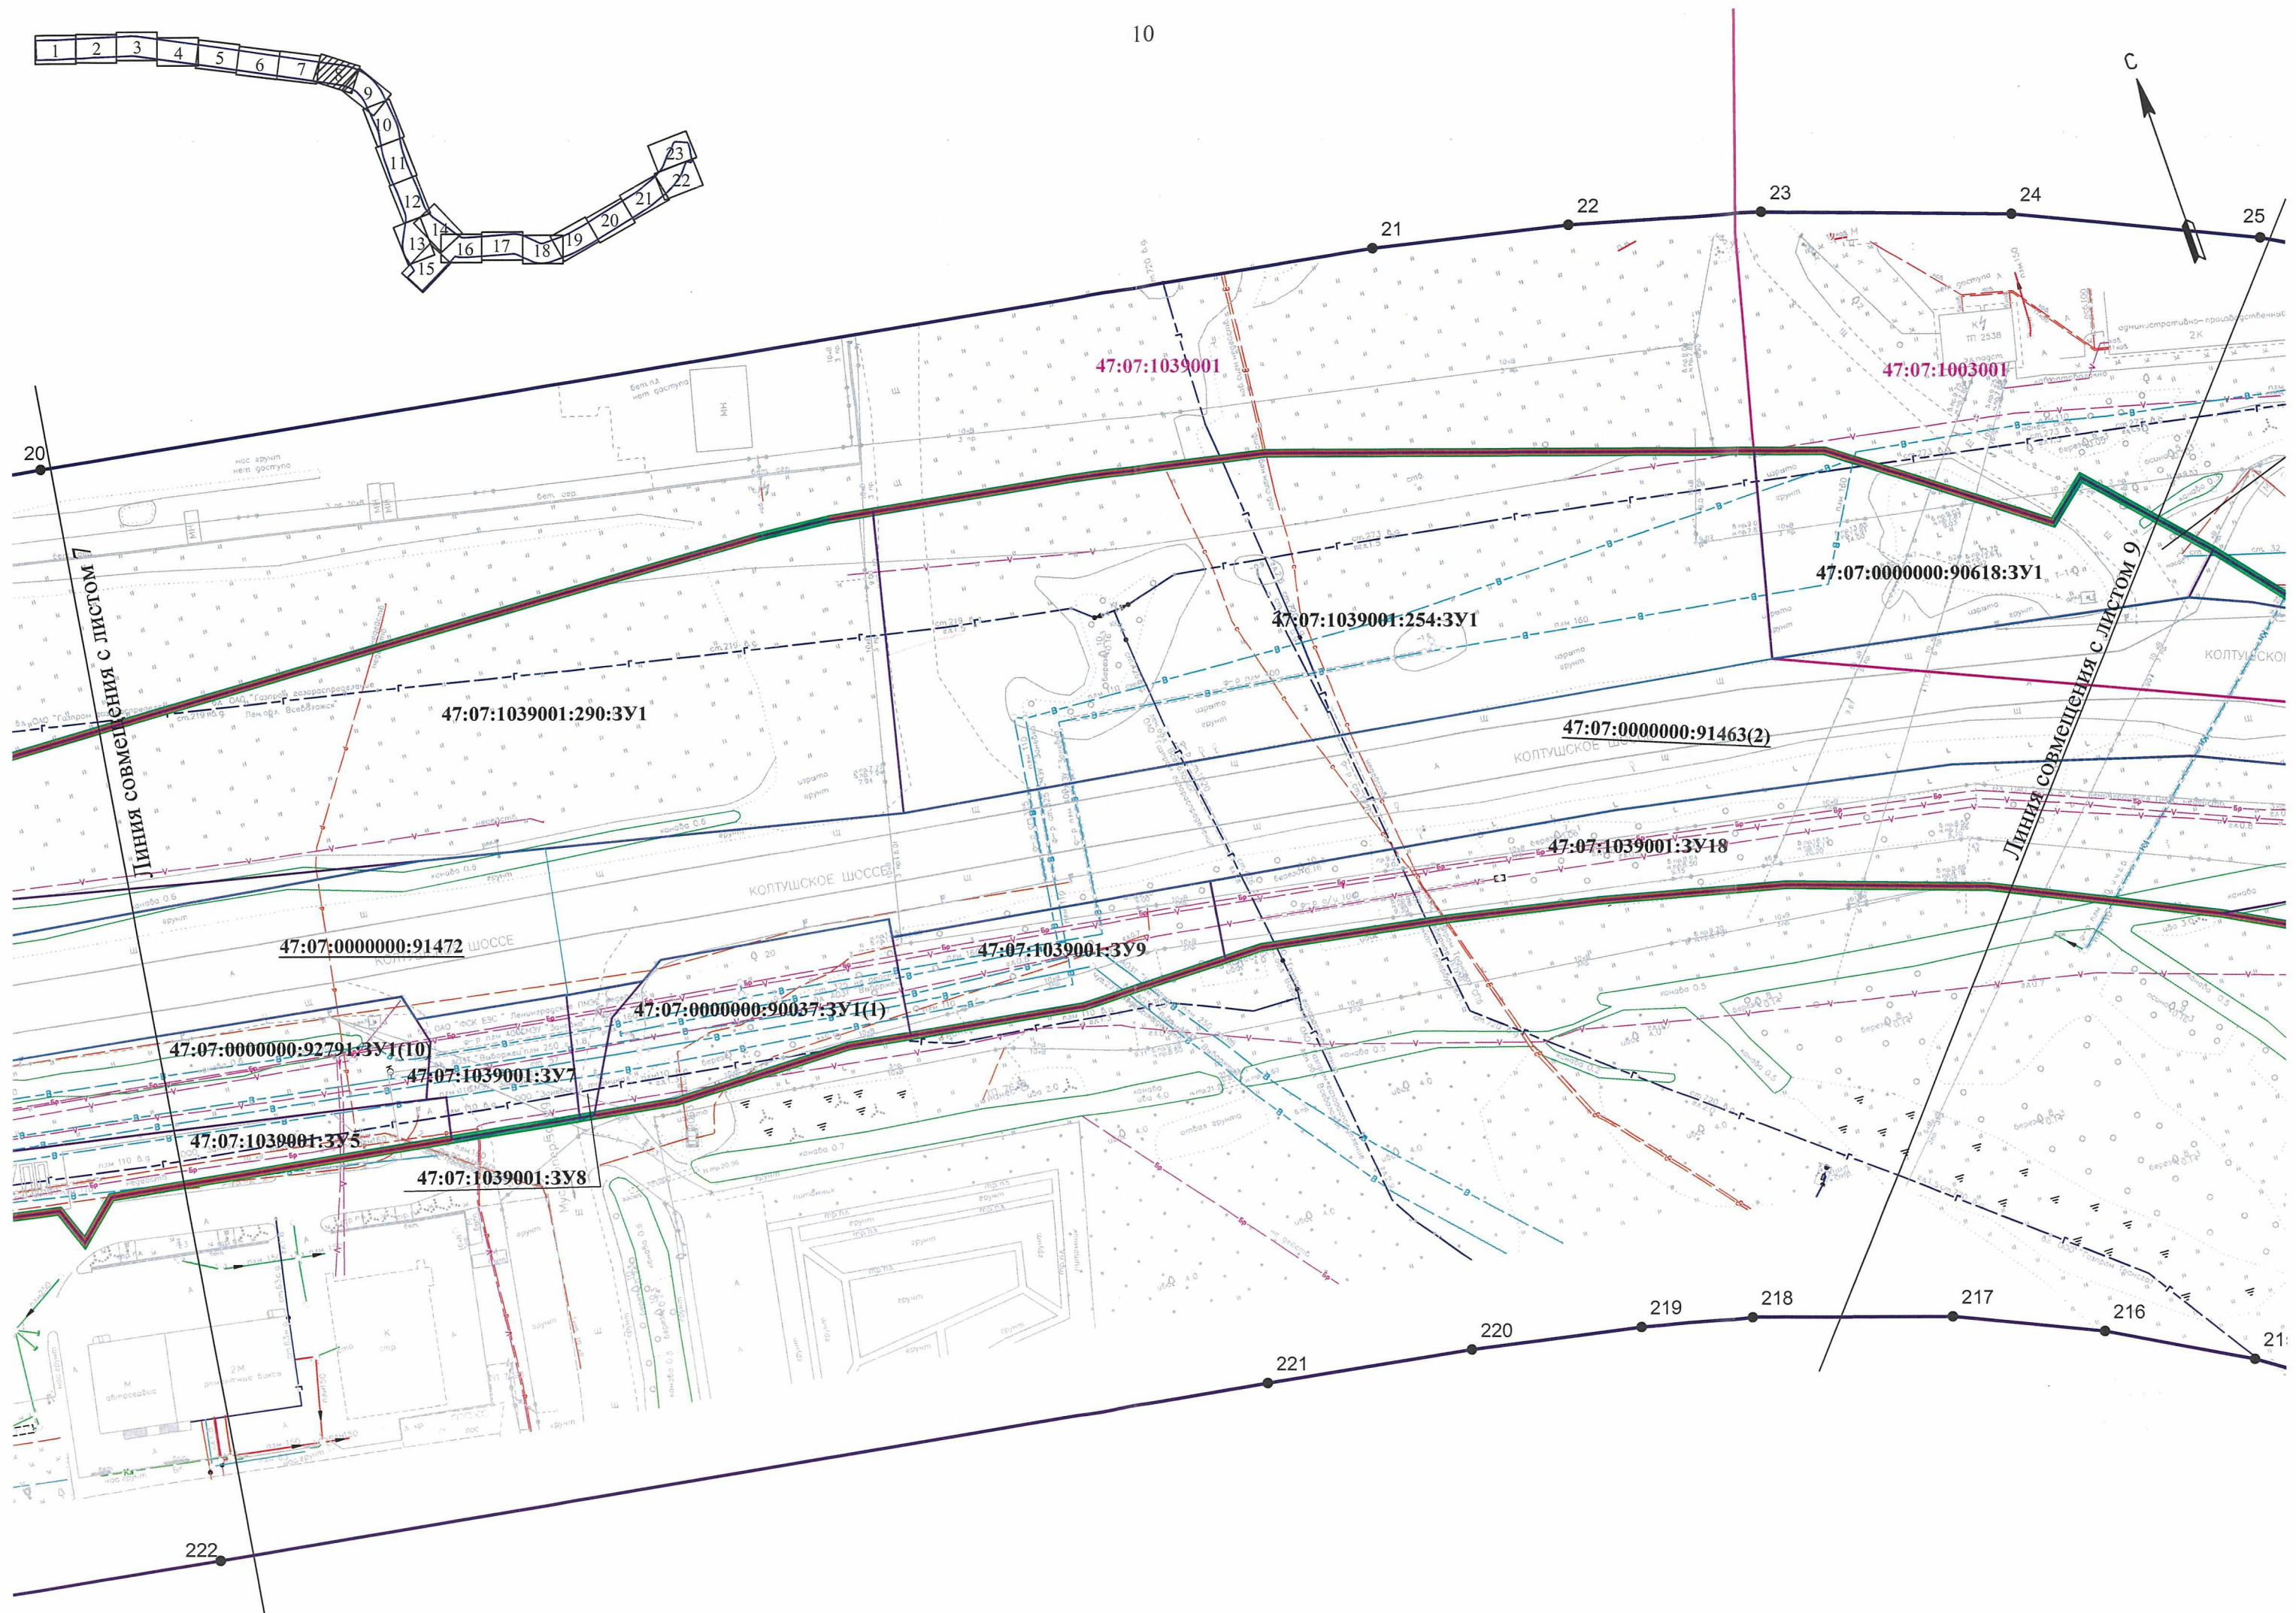

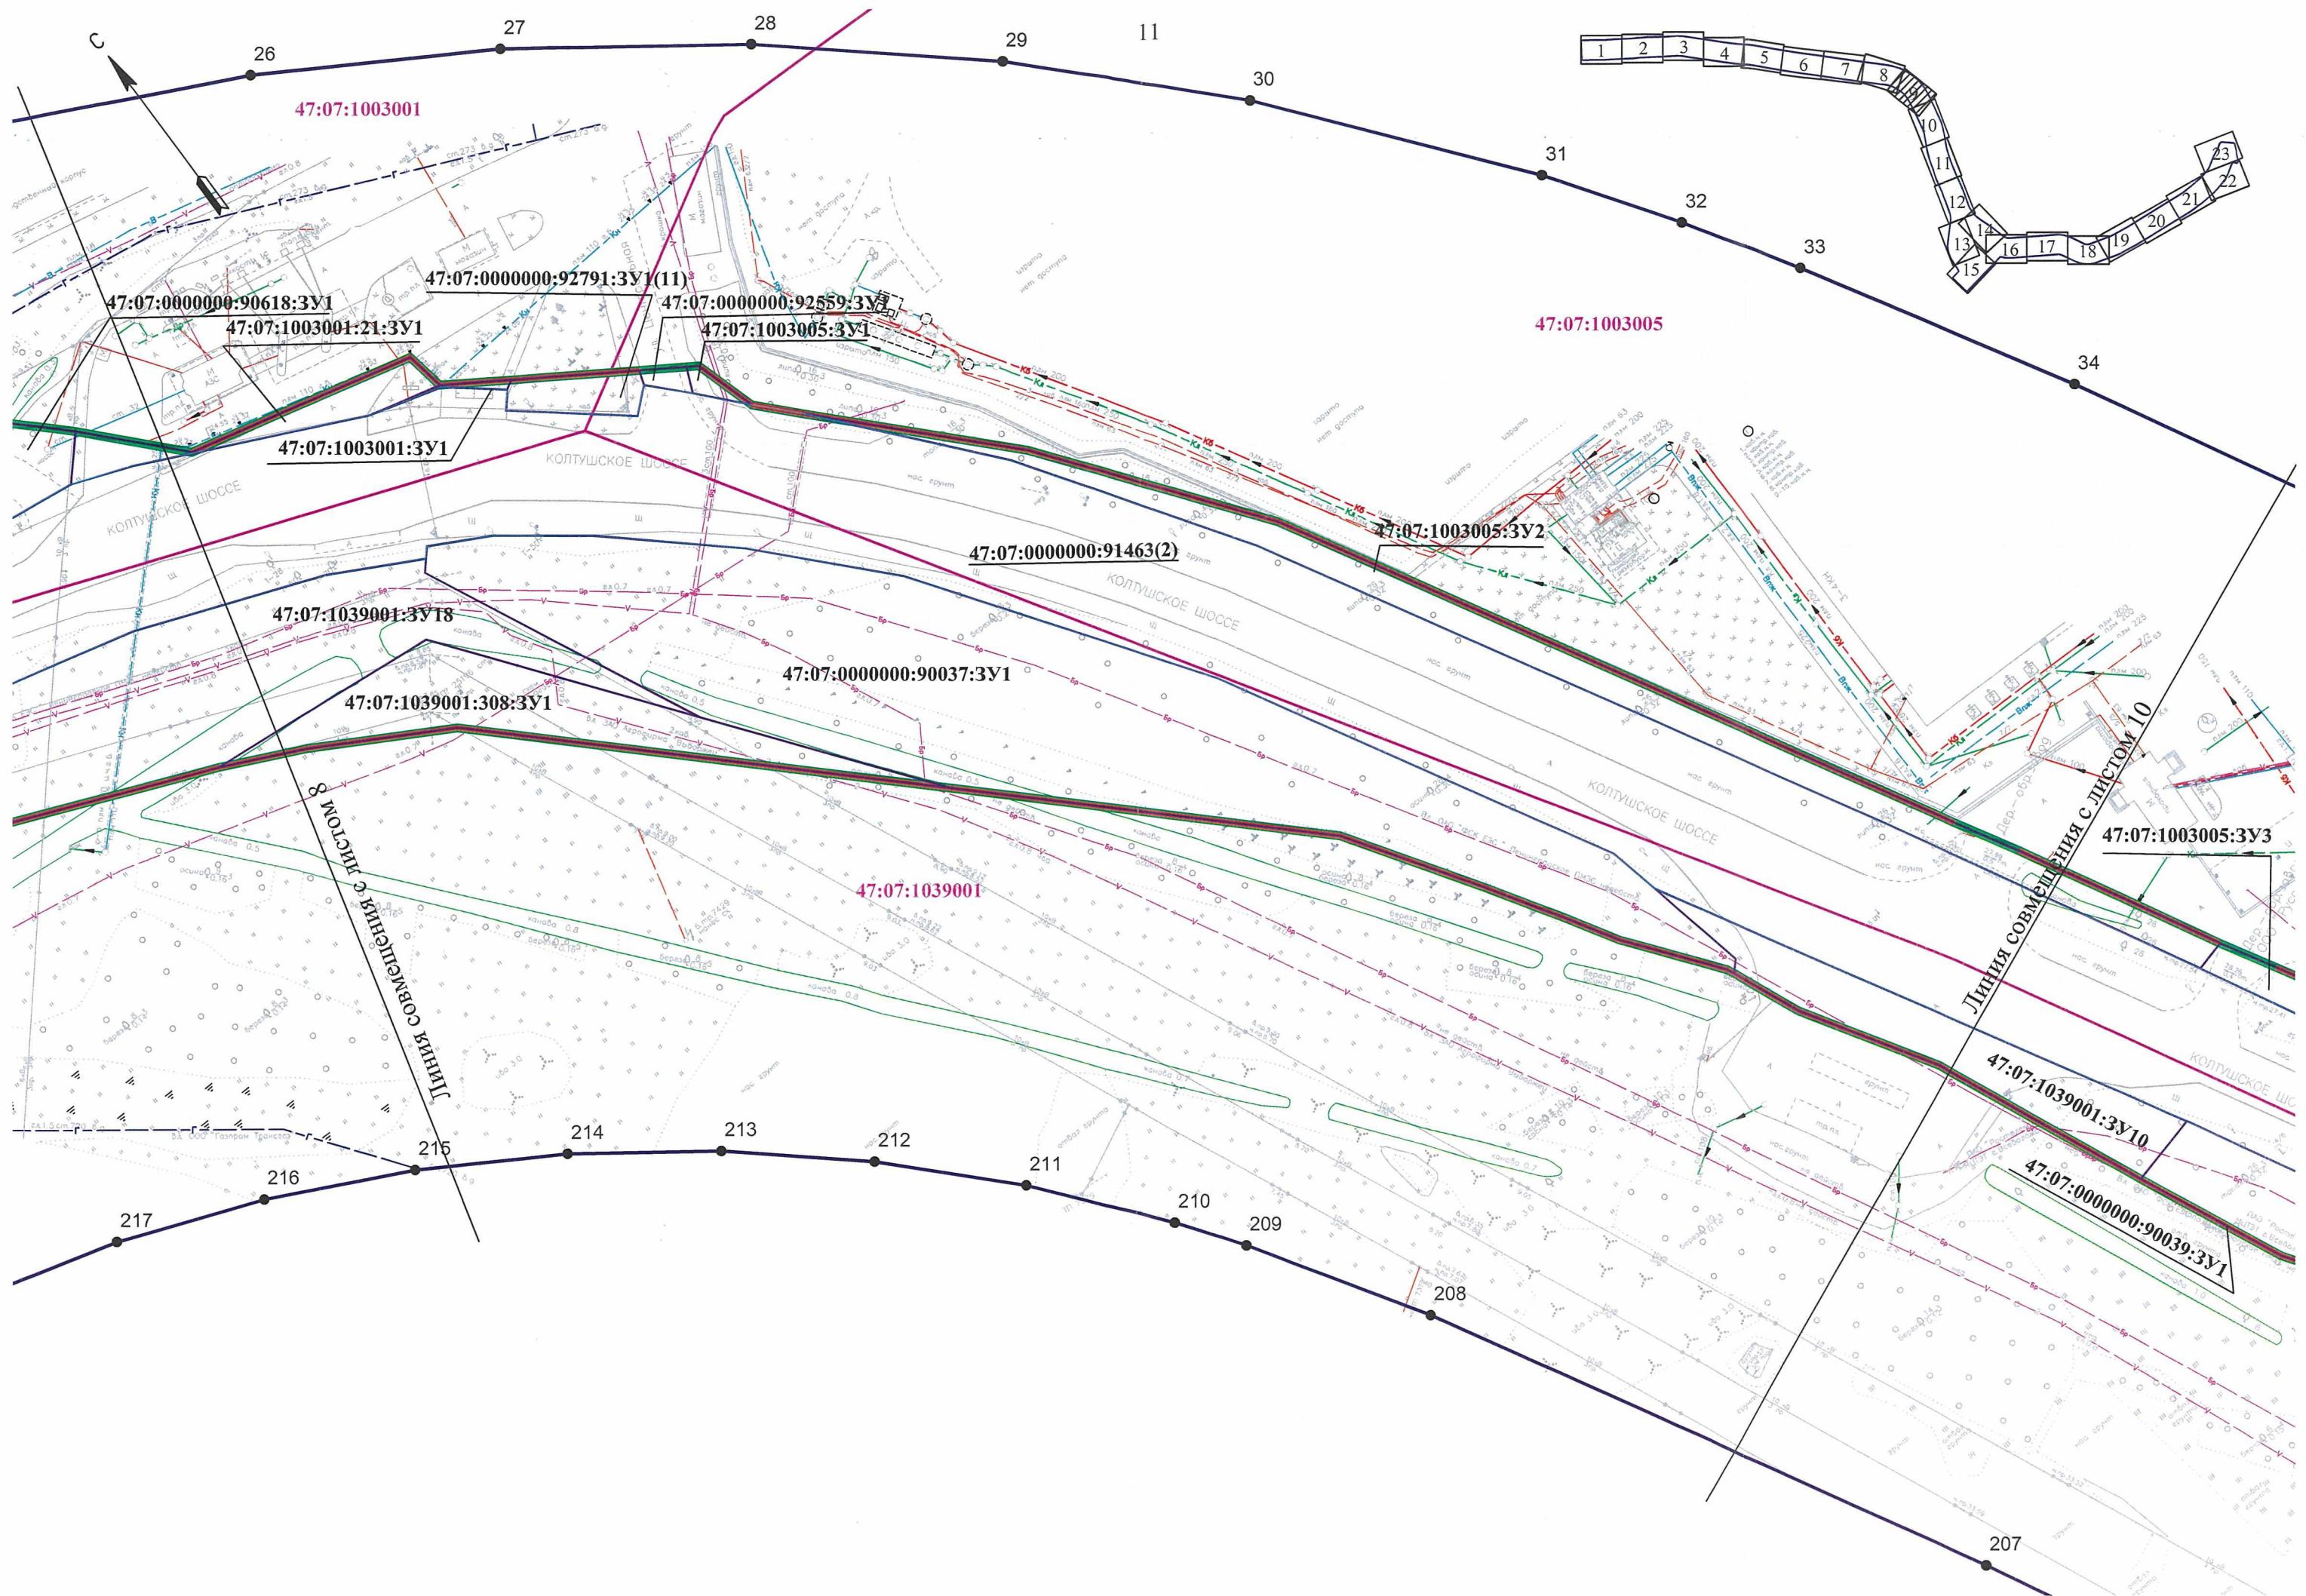


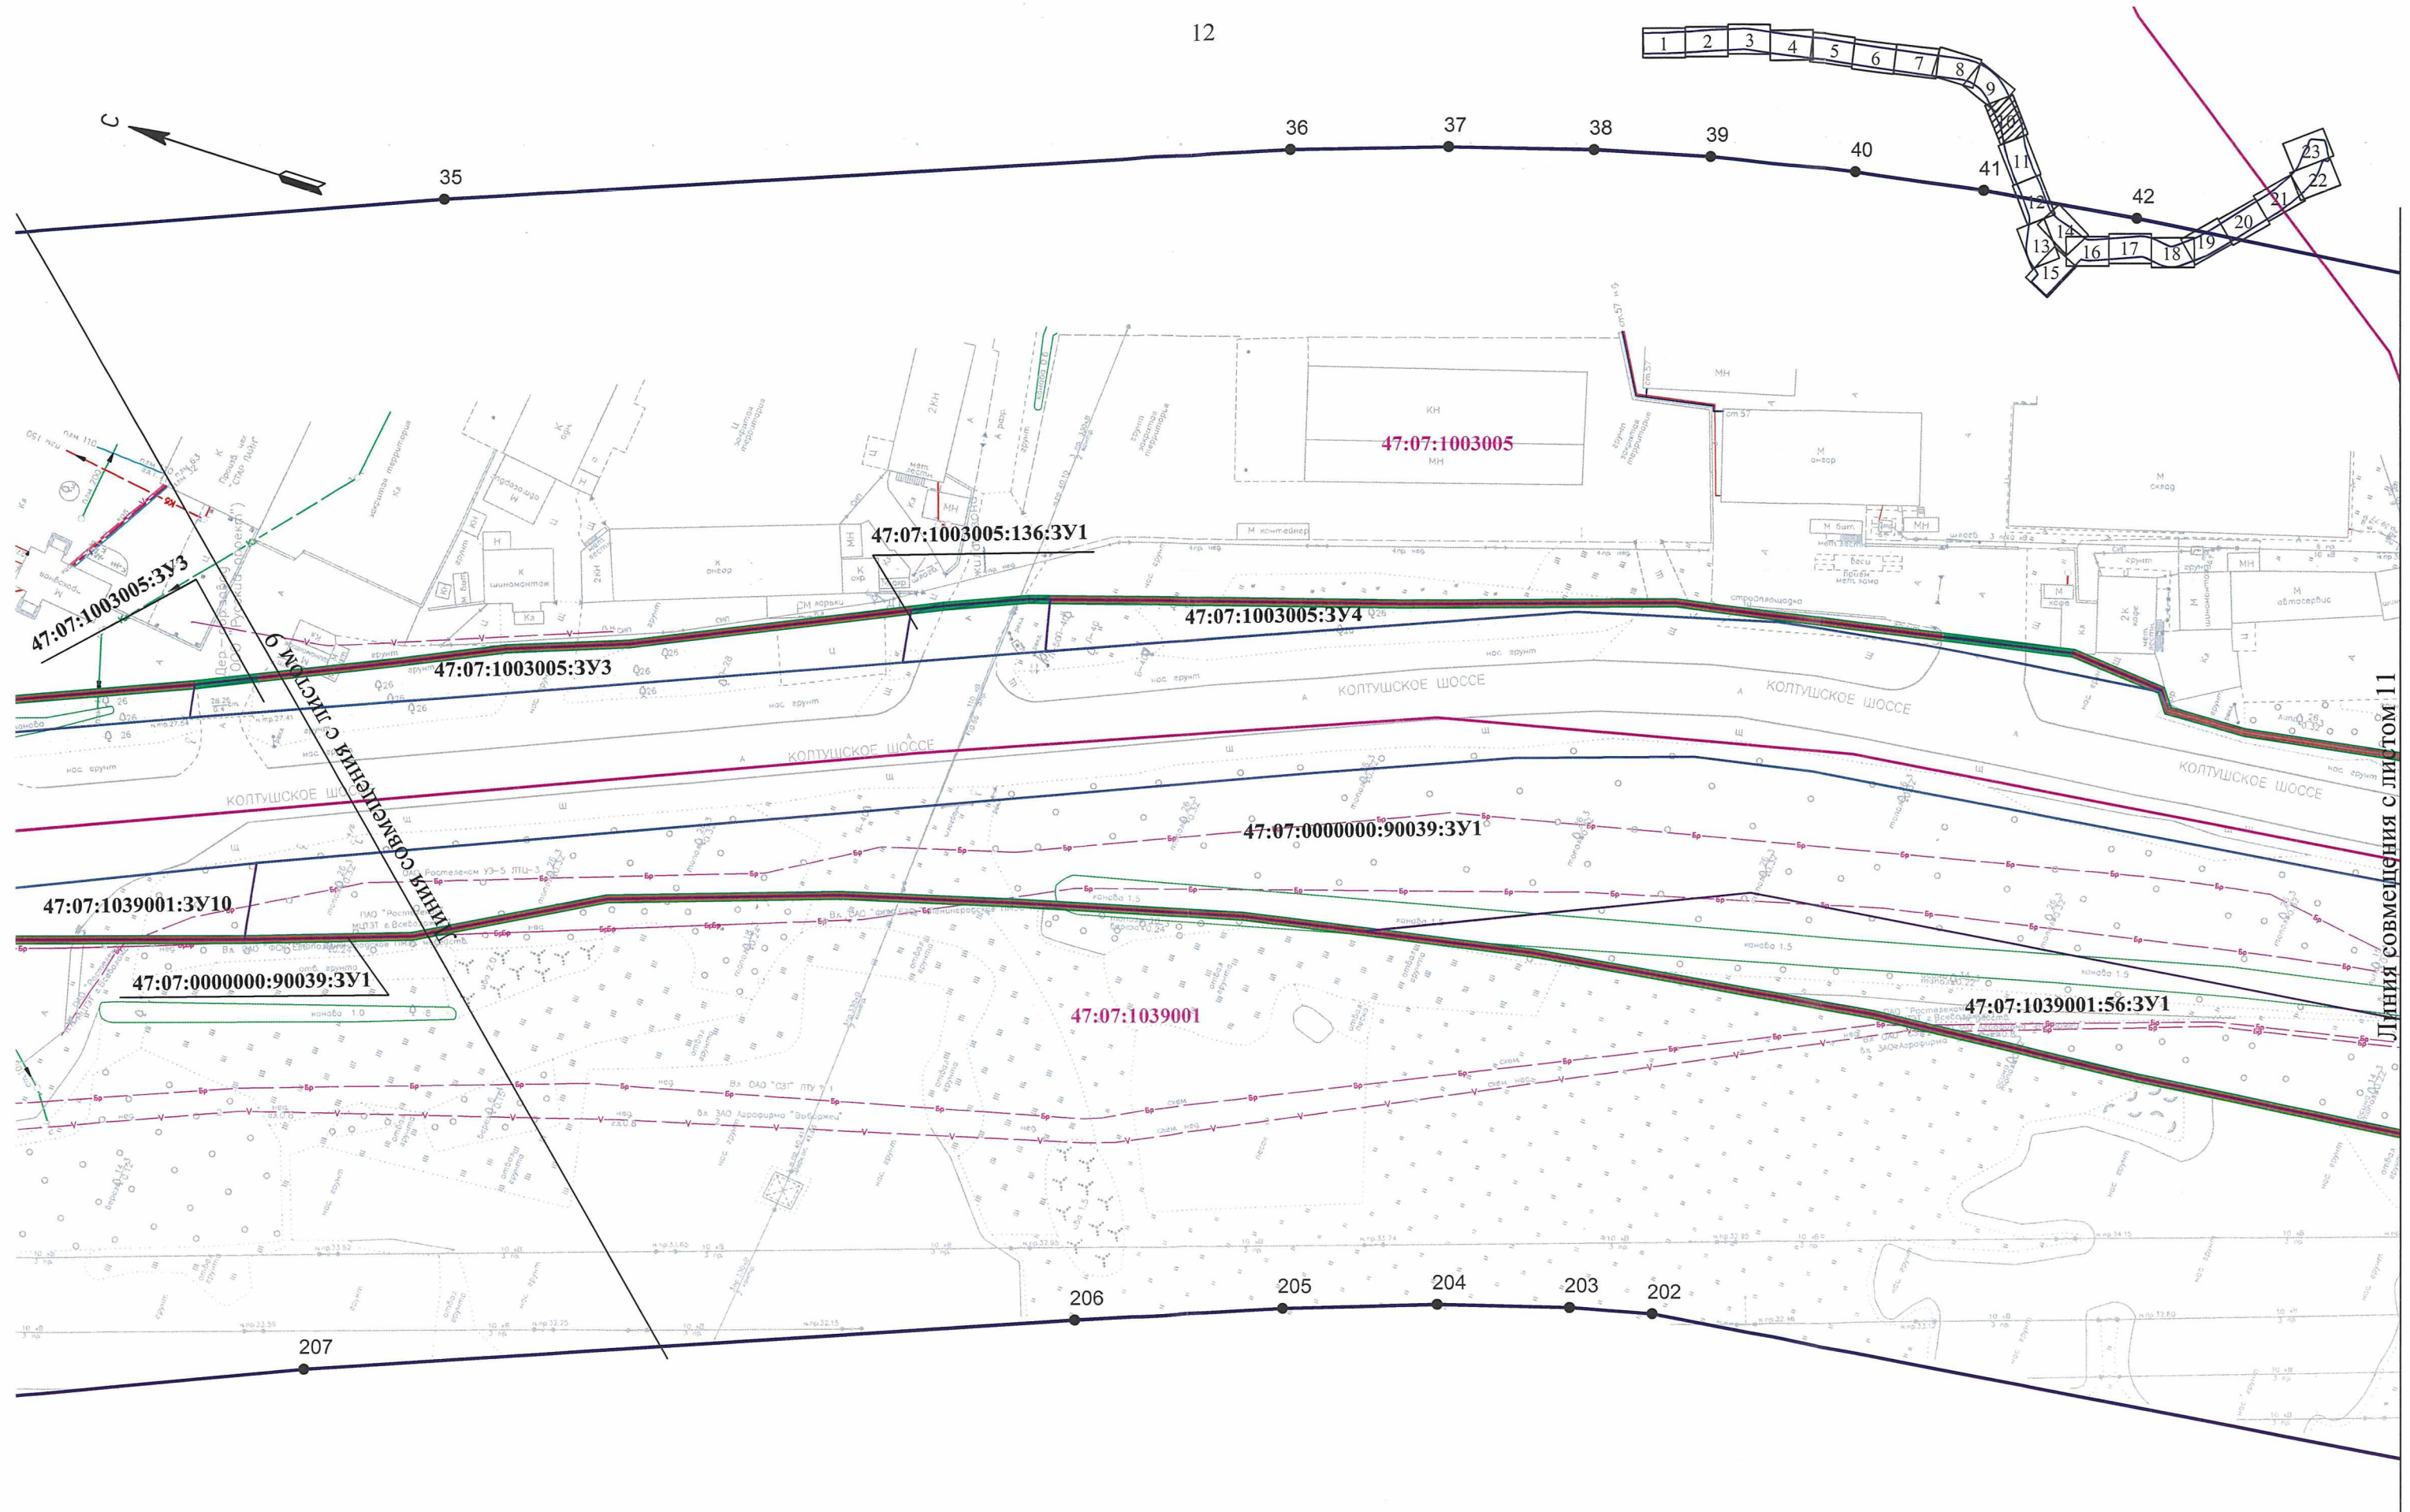


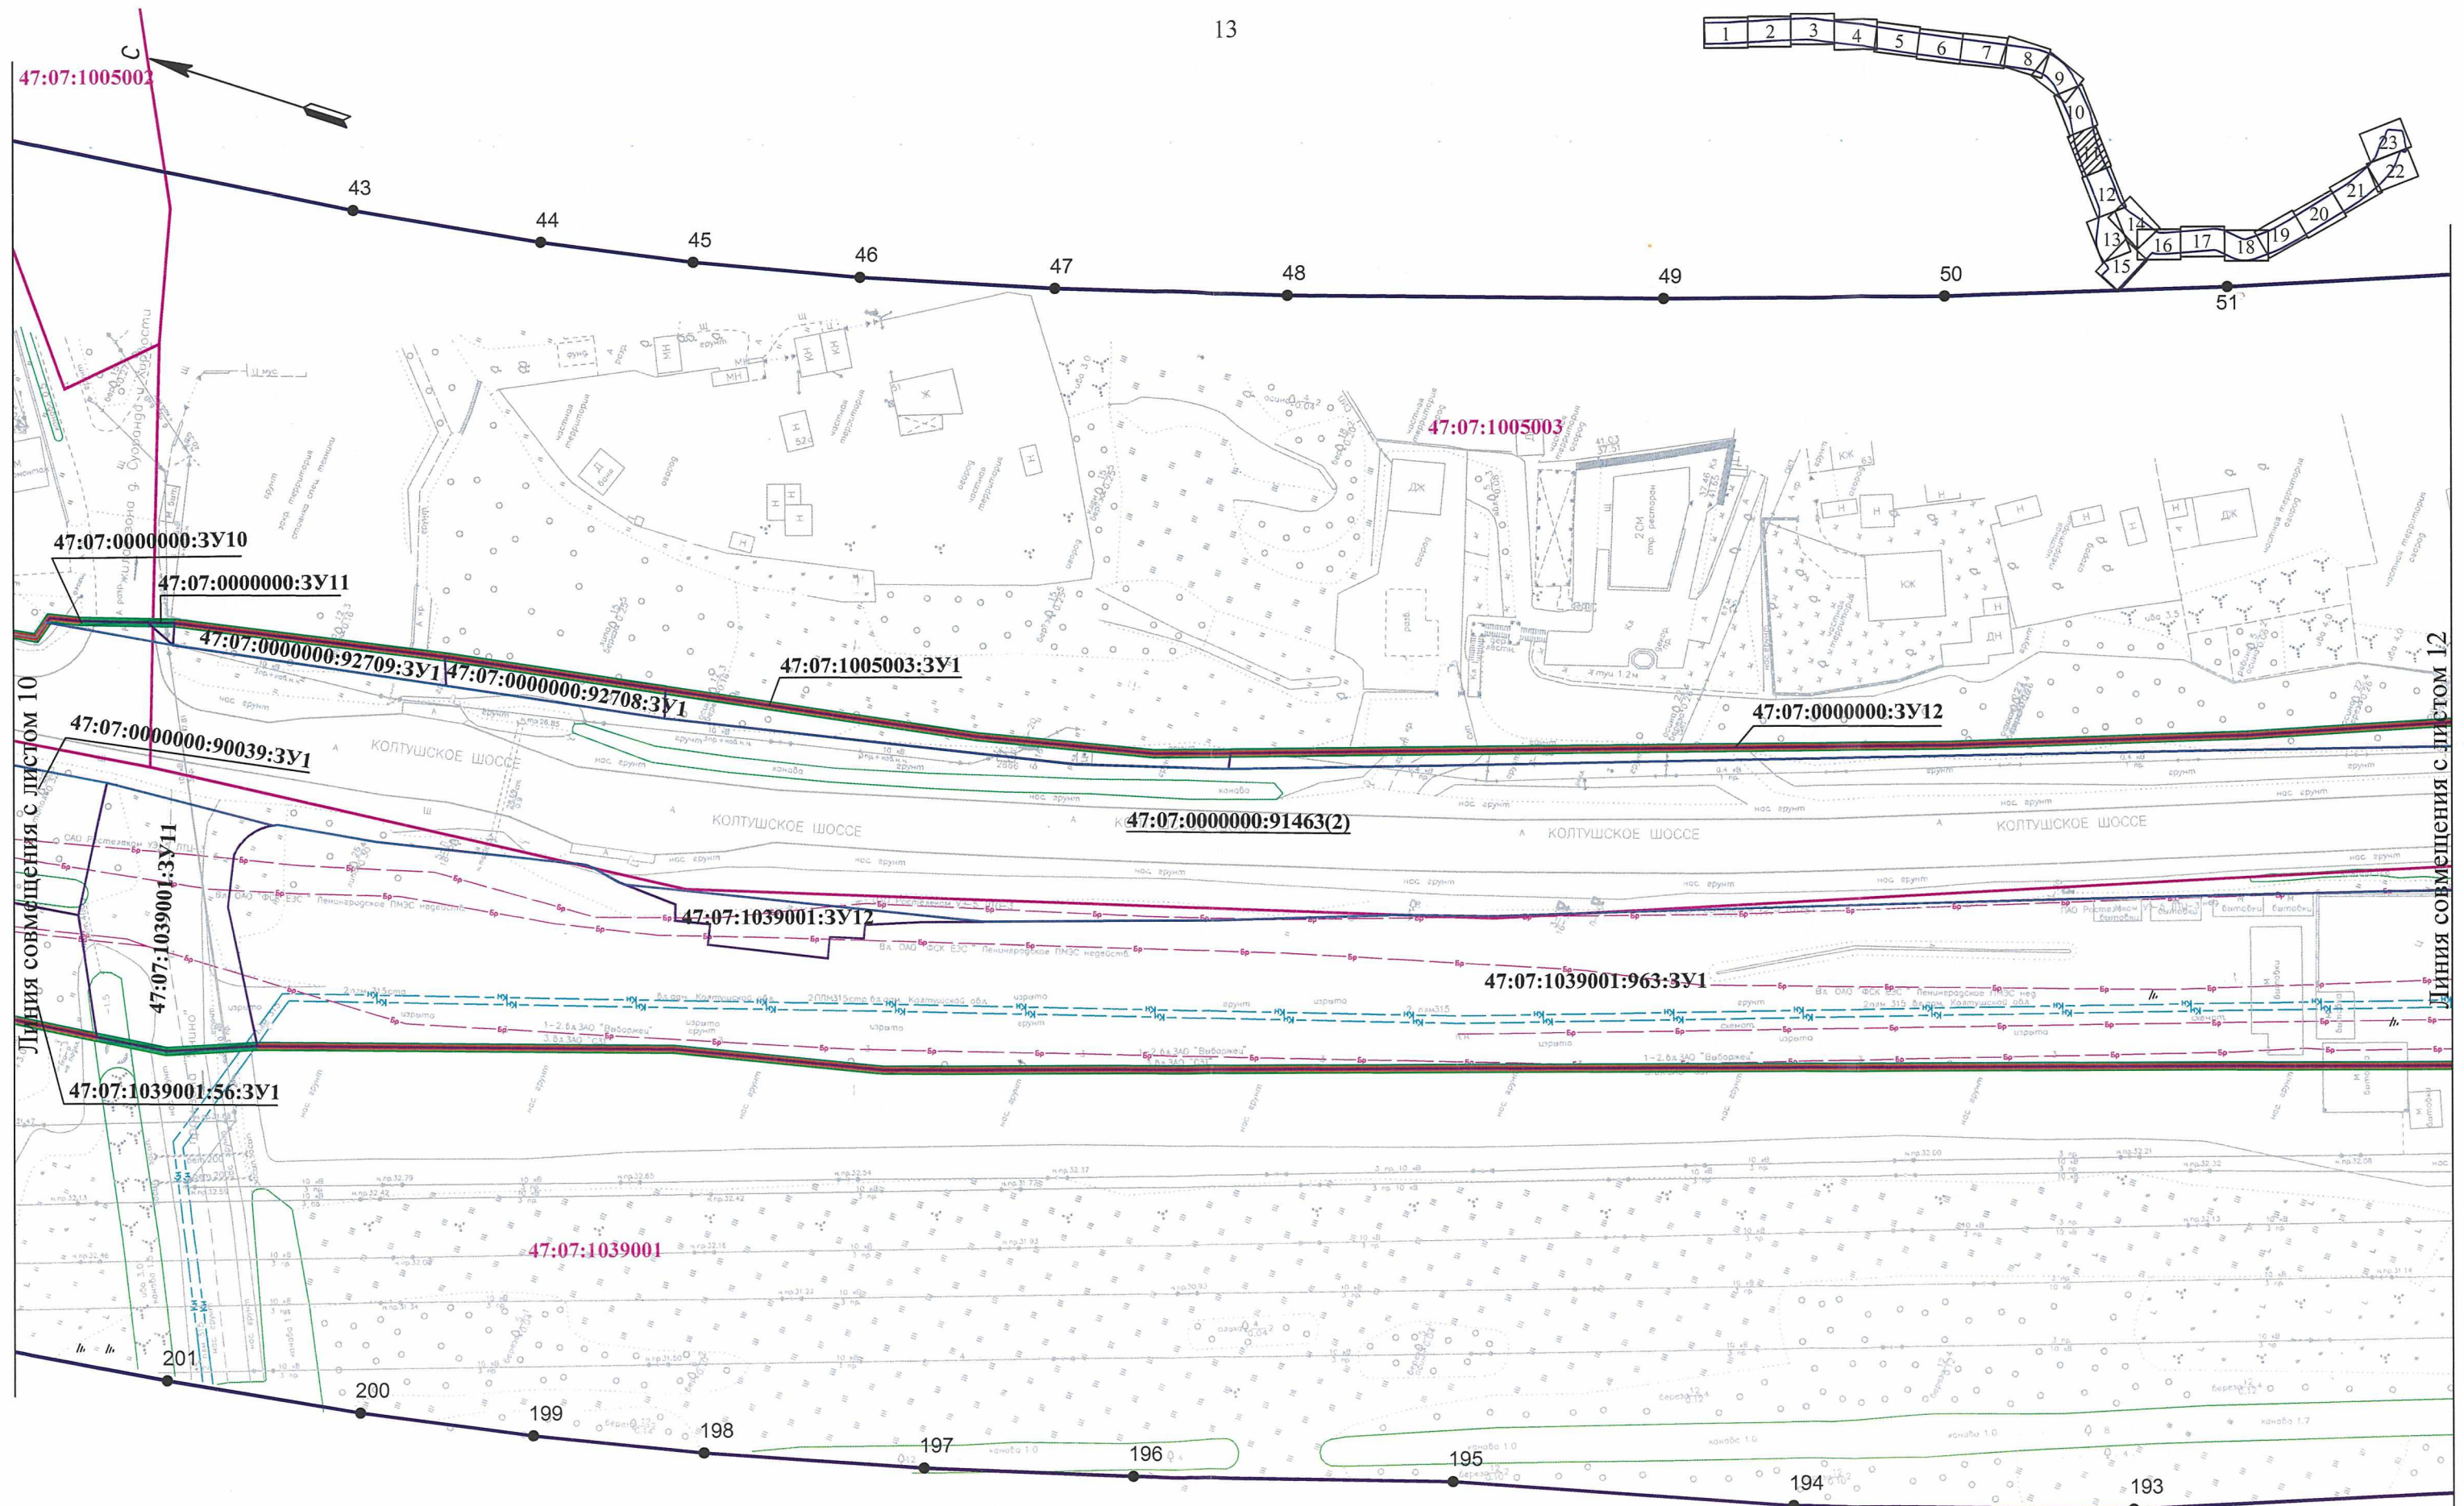

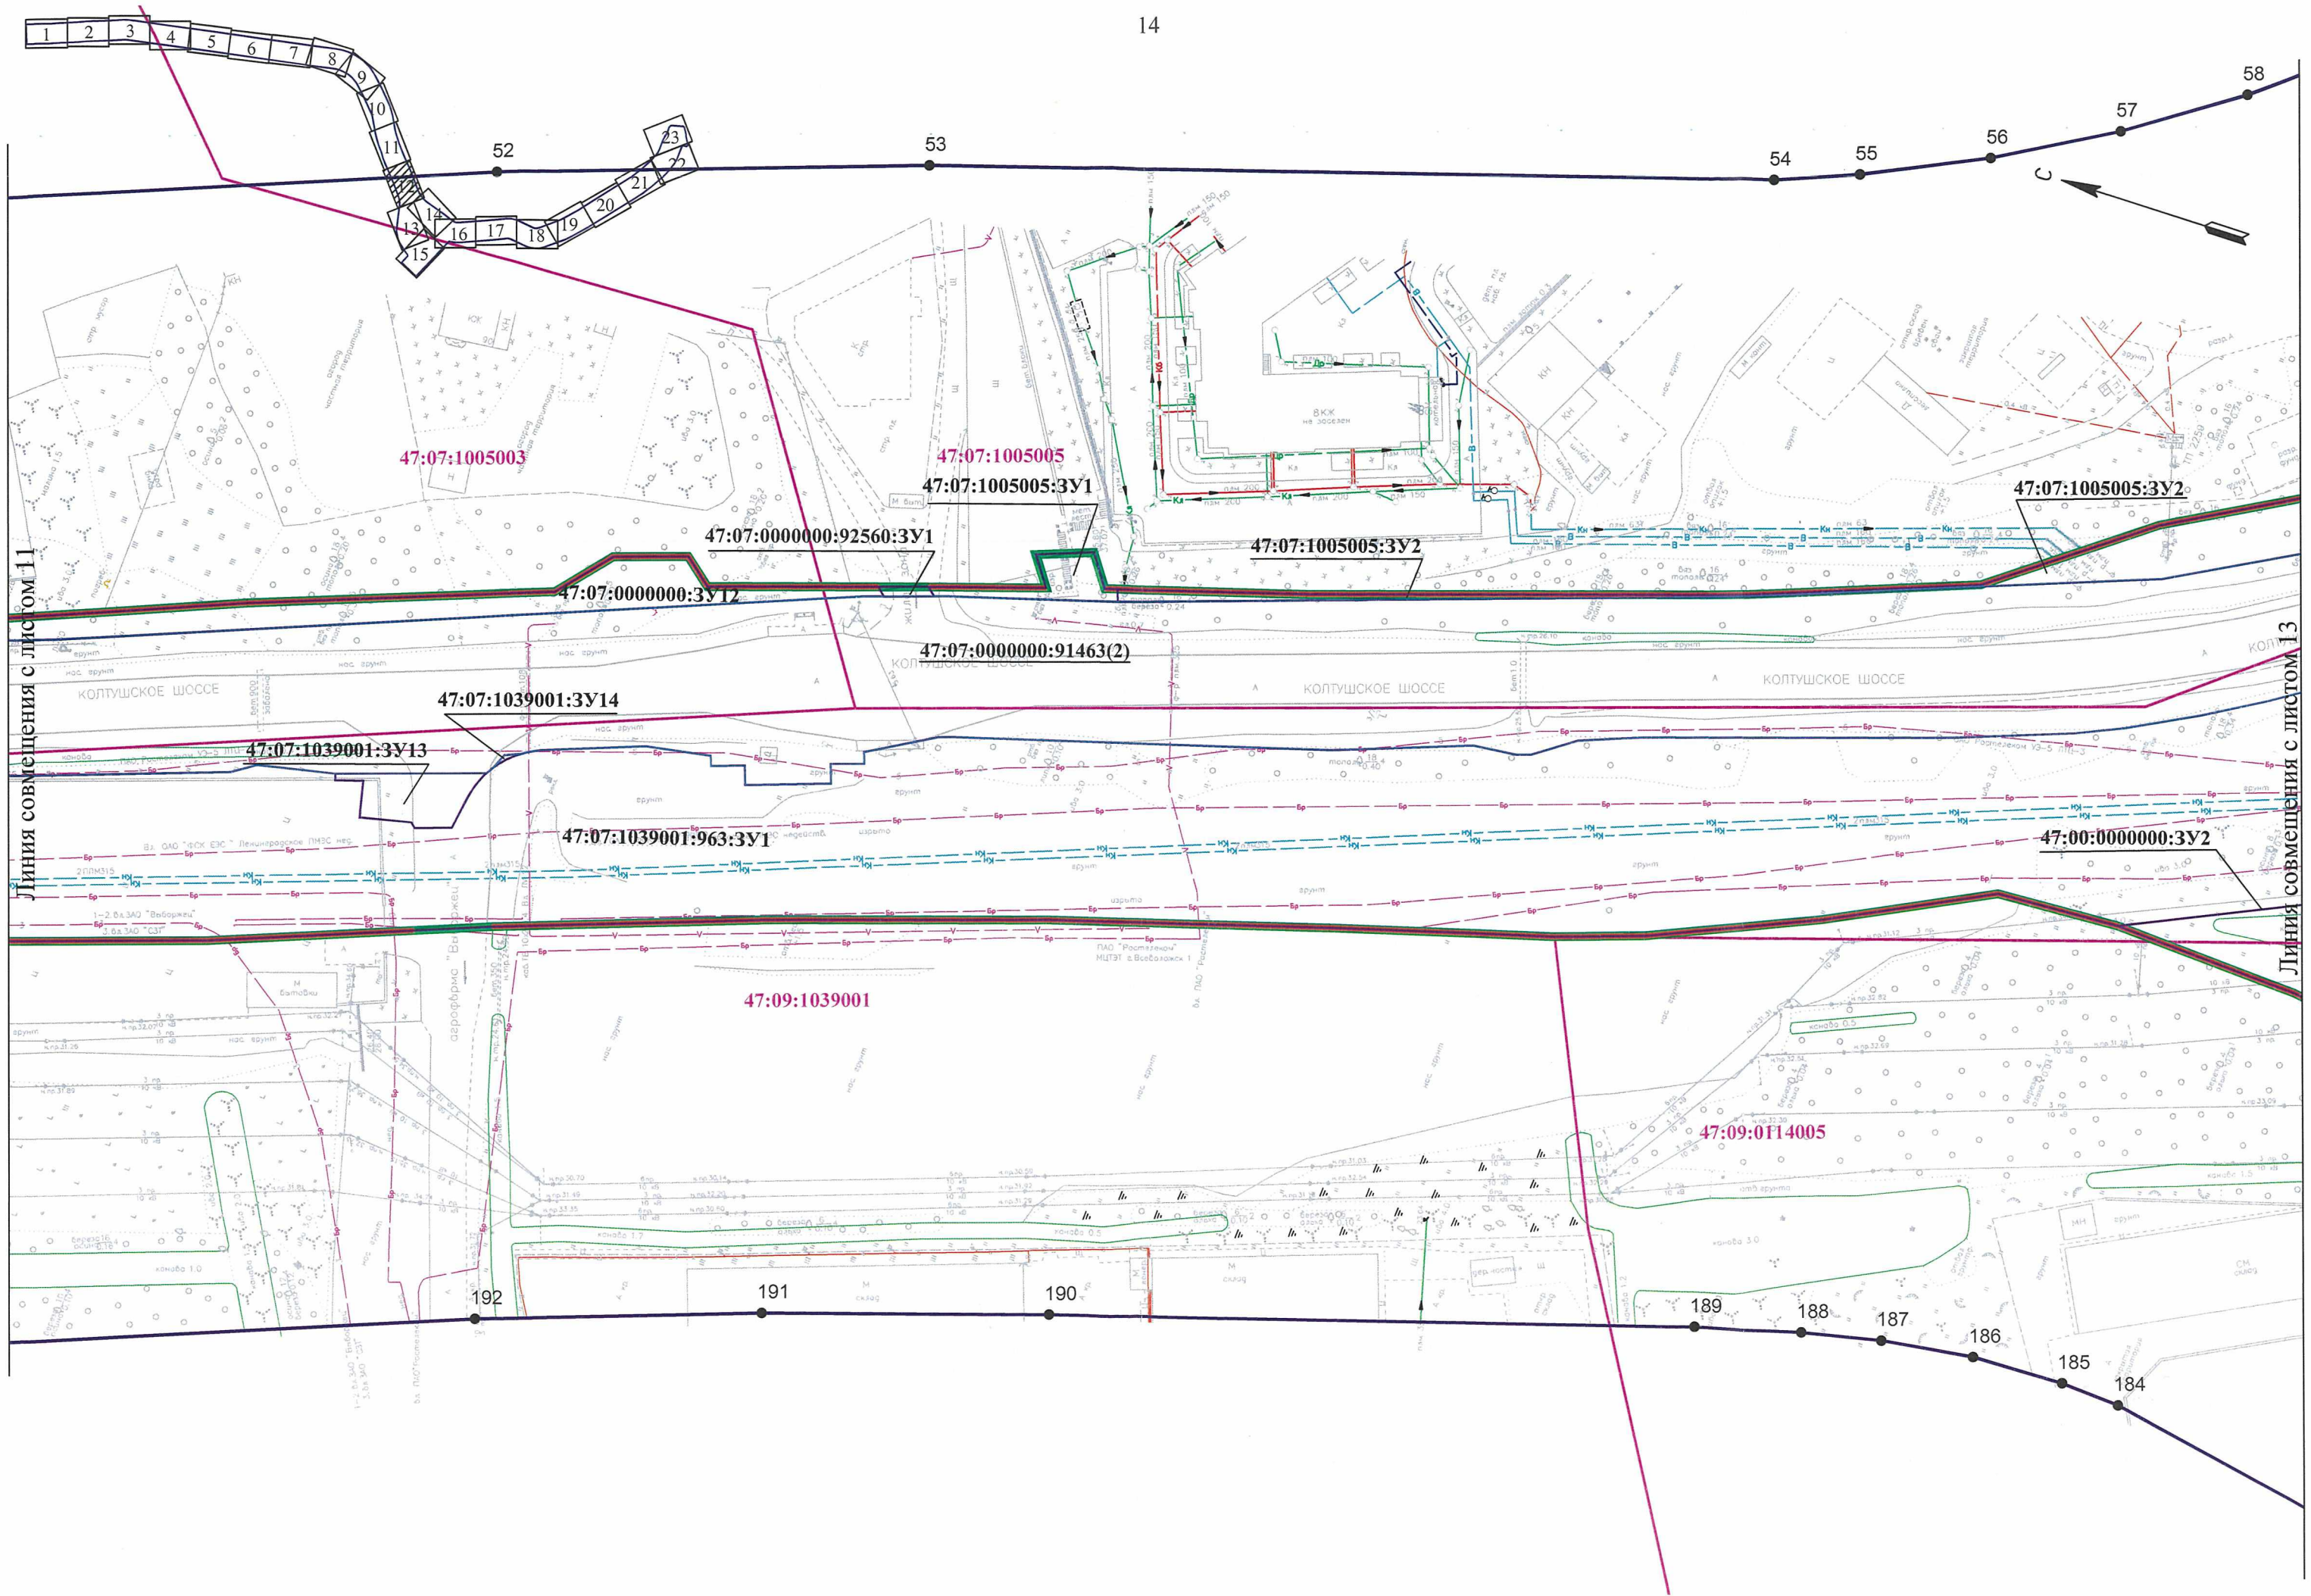



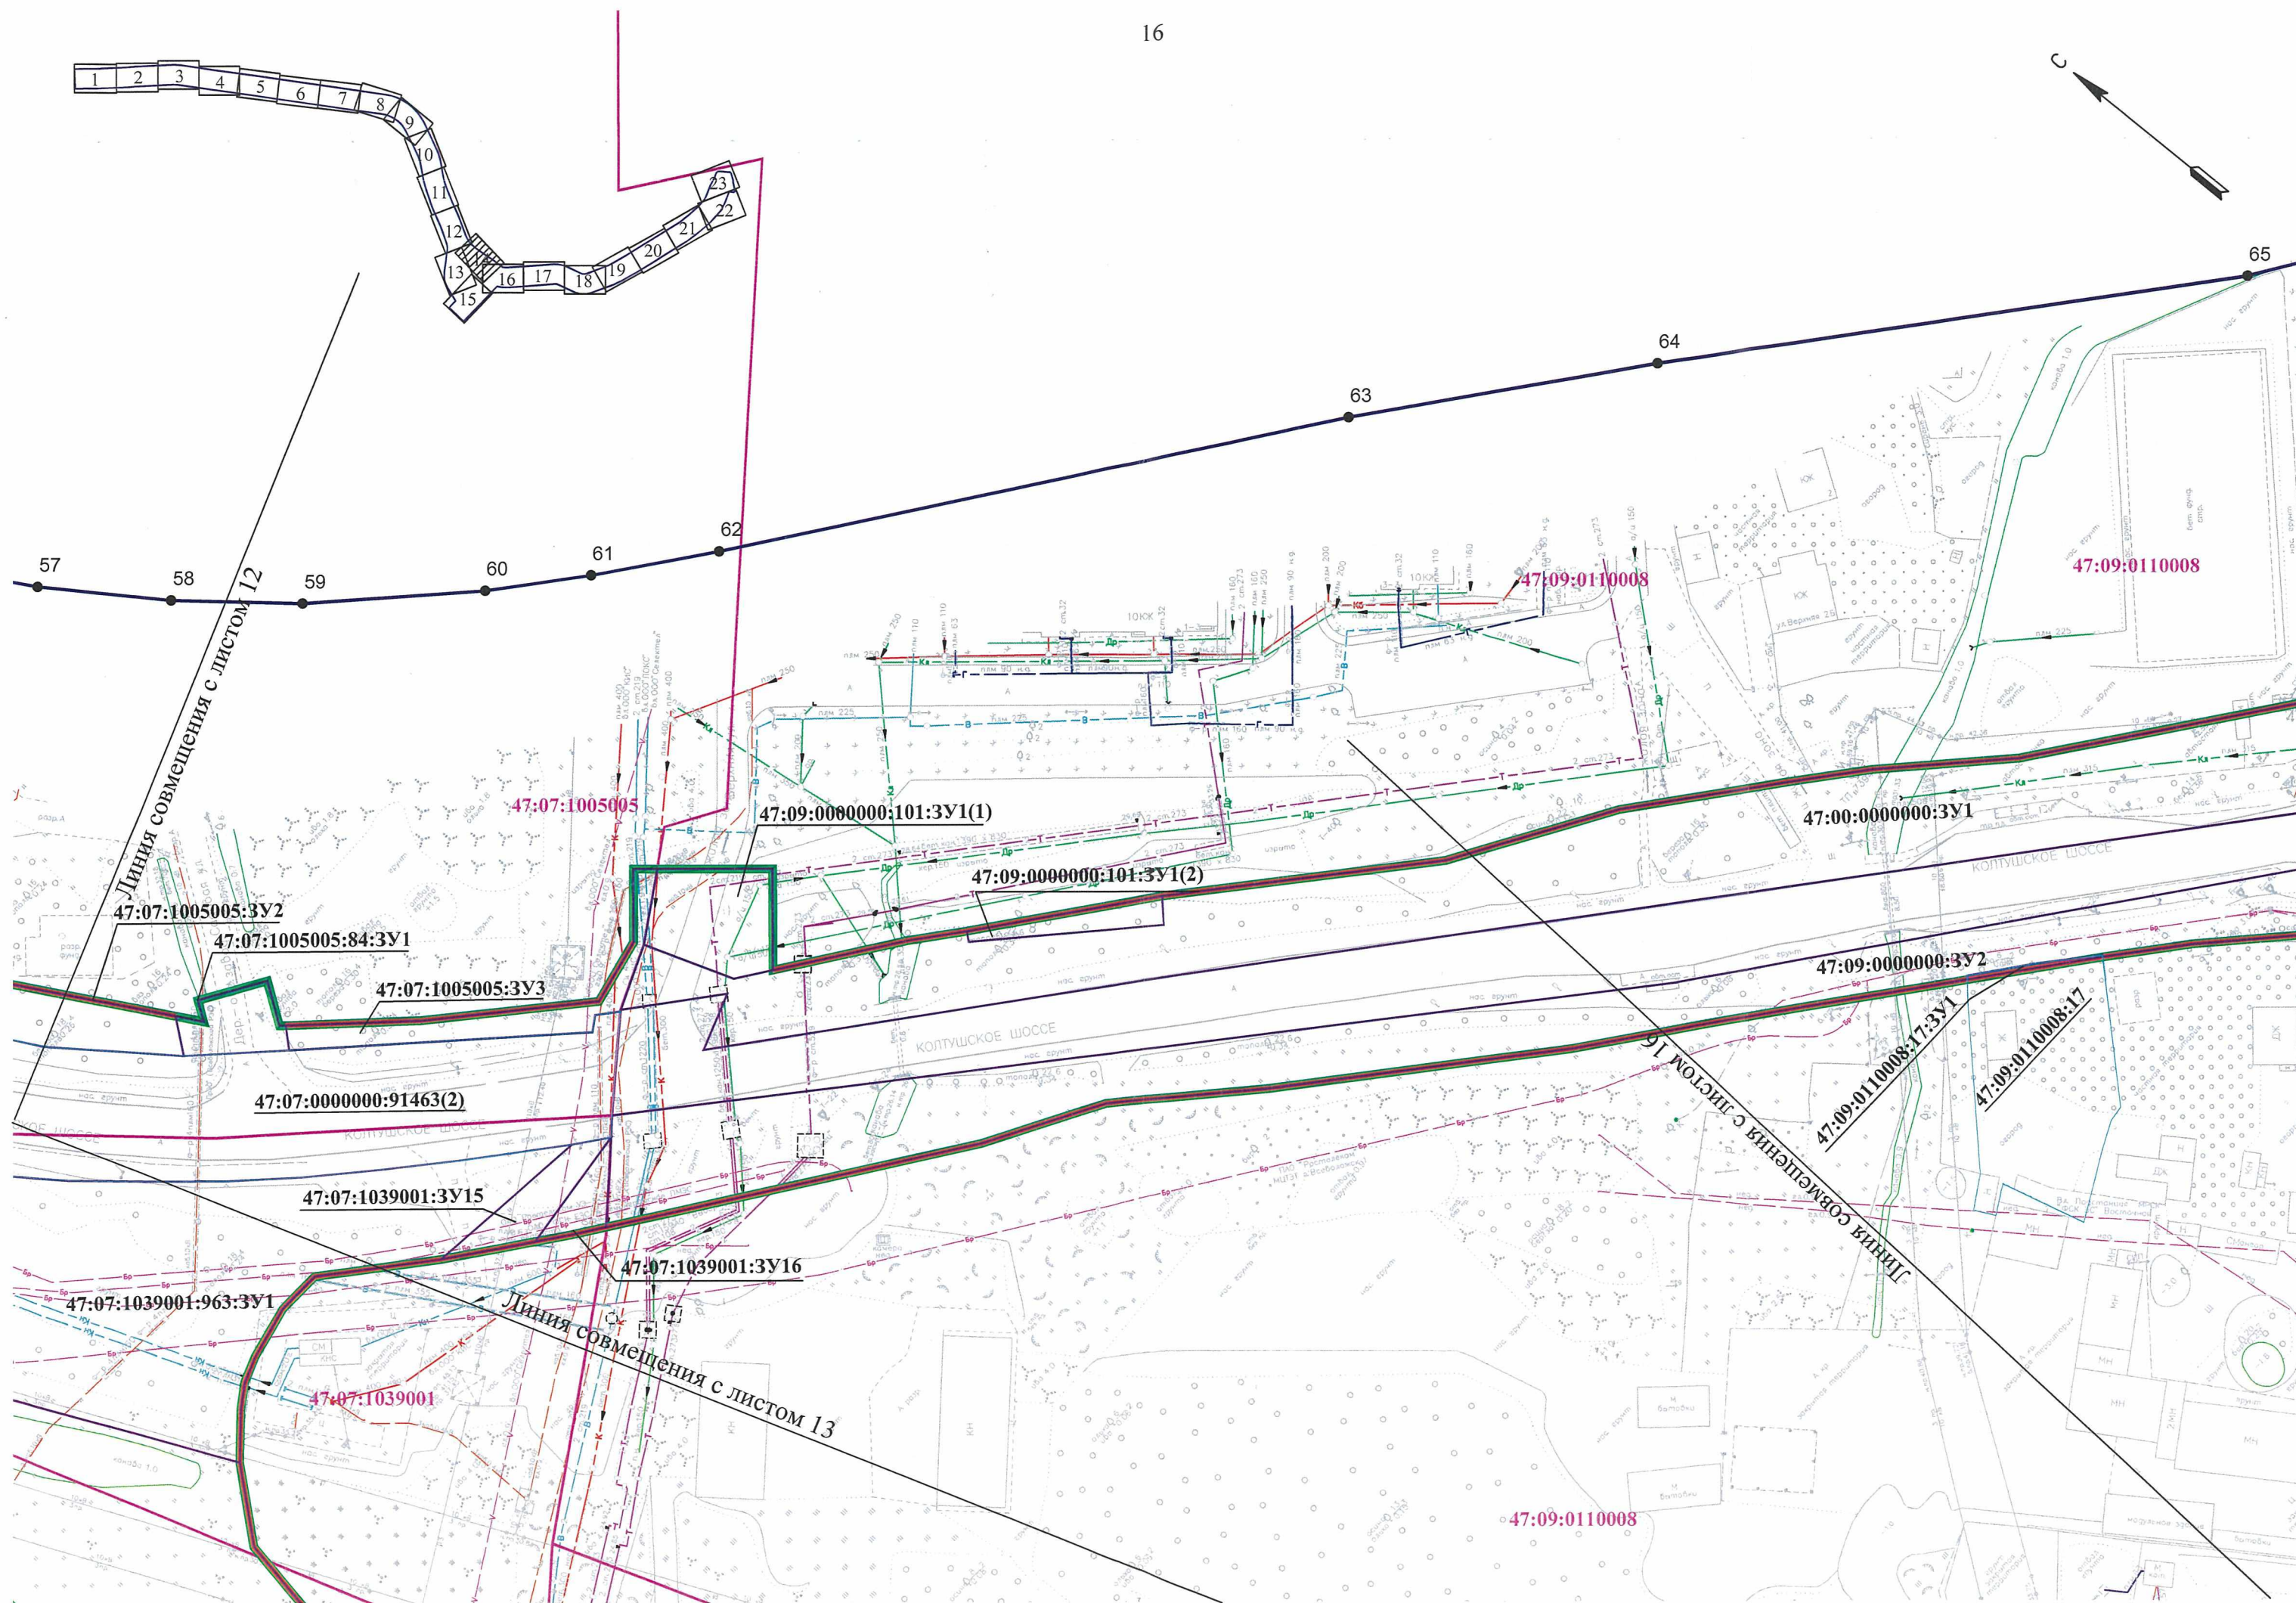

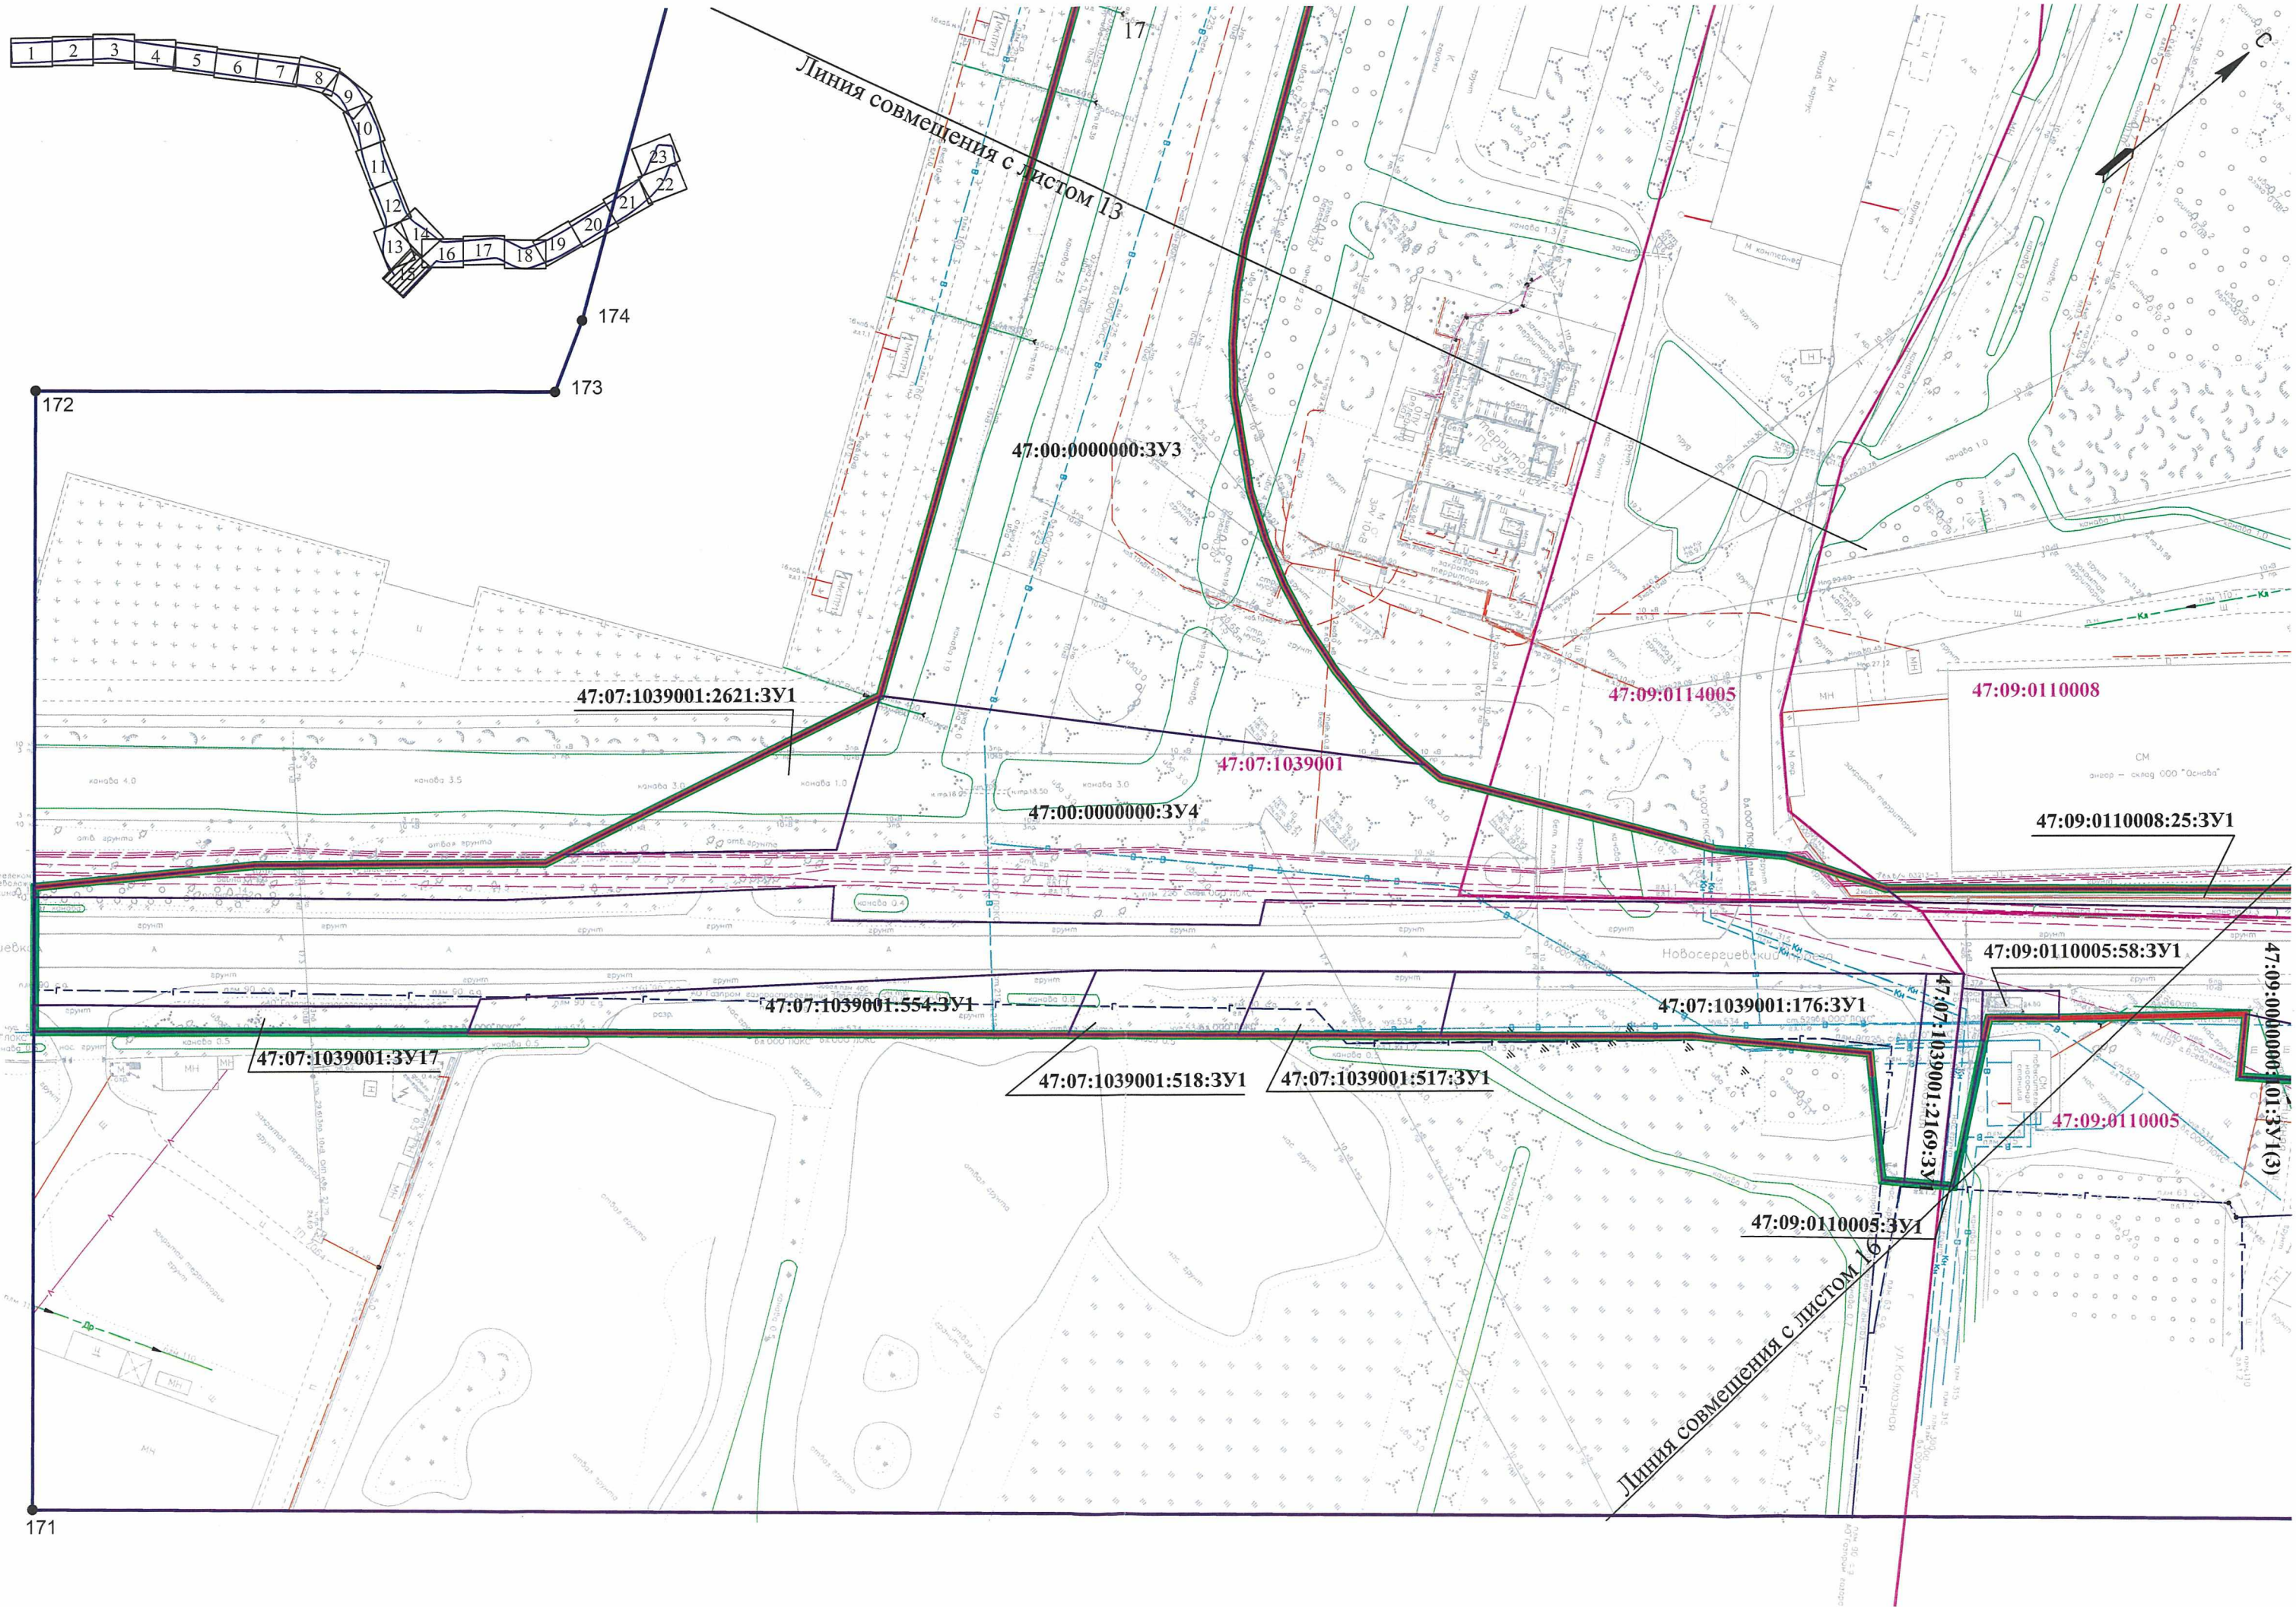


172

174

173

171

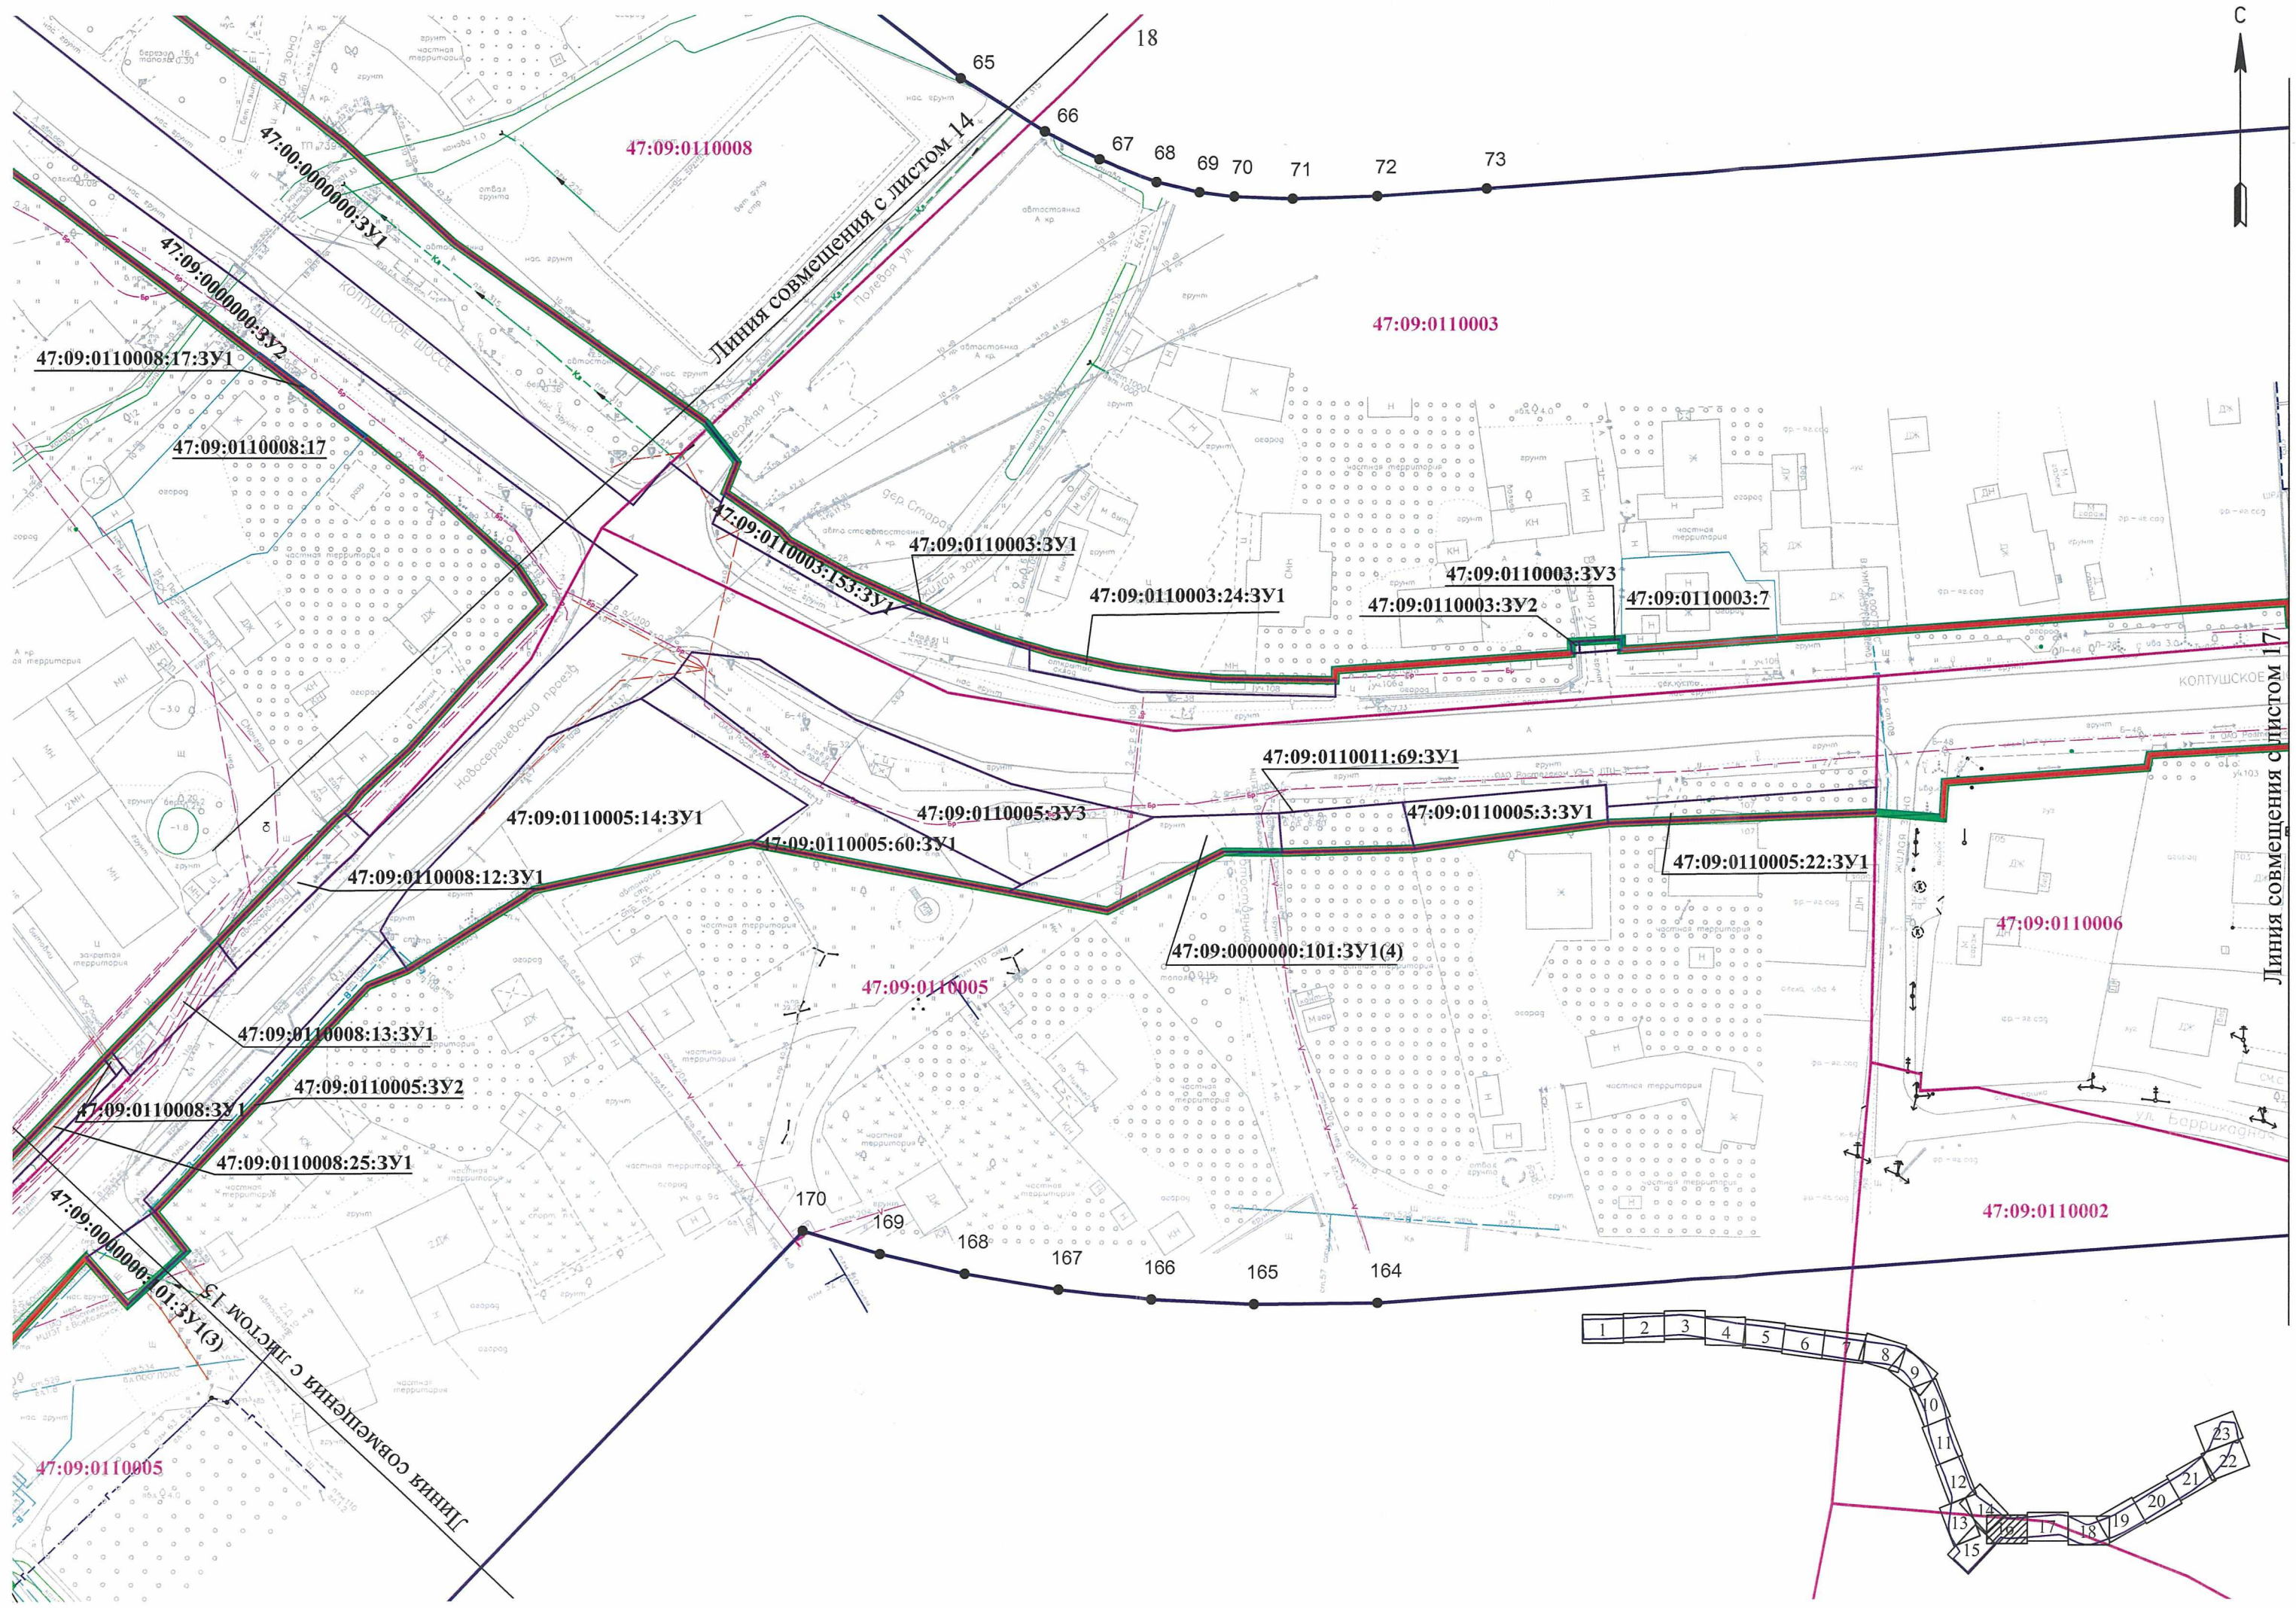

47:09:0110008:17:3Y1

47:09:0110008:17

47:09:0110008

47:09:0110003

Линия совмещения с листом 14

47:09:0110003:15:3Y1

47:09:0110003:3Y1

47:09:0110003:24:3Y1

47:09:0110003:3Y2

47:09:0110003:3Y3

47:09:0110003:7

47:09:0110011:69:3Y1

47:09:0110005:14:3Y1

47:09:0110005:3Y3

47:09:0110005:3:3Y1

47:09:0110005:22:3Y1

47:09:0110005:60:3Y1

47:09:0110008:12:3Y1

47:09:0000000:101:3Y1(4)

47:09:0110005

47:09:0110006

47:09:0110008:13:3Y1

47:09:0110005:3Y2

47:09:0110008:3Y1


47:09:0110008:25:3Y1

47:09:0110002

47:09:0110005

Линия совмещения с листом 15

Линия совмещения с листом 17

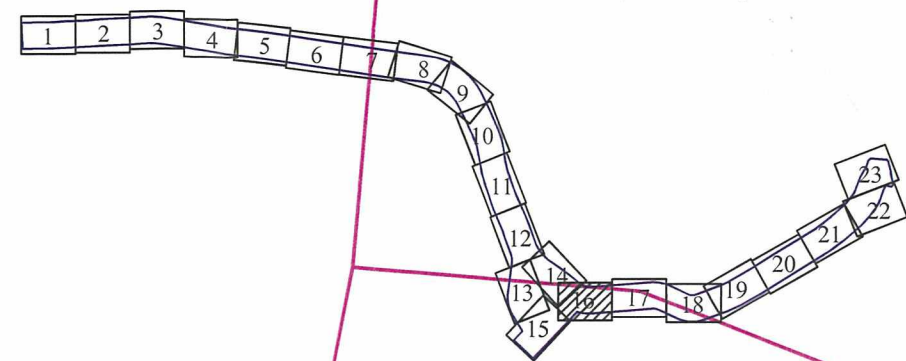



Линия совмещения с листом 16

Линия совмещения с листом 18

